


**Agenzia del Territorio
CATASTO FABBRICATI
Ufficio Provinciale di
Milano**

| | |
|--|---|
| Dichiarazione protocollo n. MI0350746 del 05/04/2011 | |
| Planimetria di u.i.u. in Comune di Vimodrone | |
| Via Achille Grandi civ. SNC | |
| Identificativi Catastali: | Compilata da: Gnarra Angelo |
| Sezione: | Iscritto all'albo: Geometri |
| Foglio: 19 | Prov. Milano N. 9640 |
| Particella: 165 | |
| Subalterno: 36 | |

Scheda n. 1 Scala 1:200

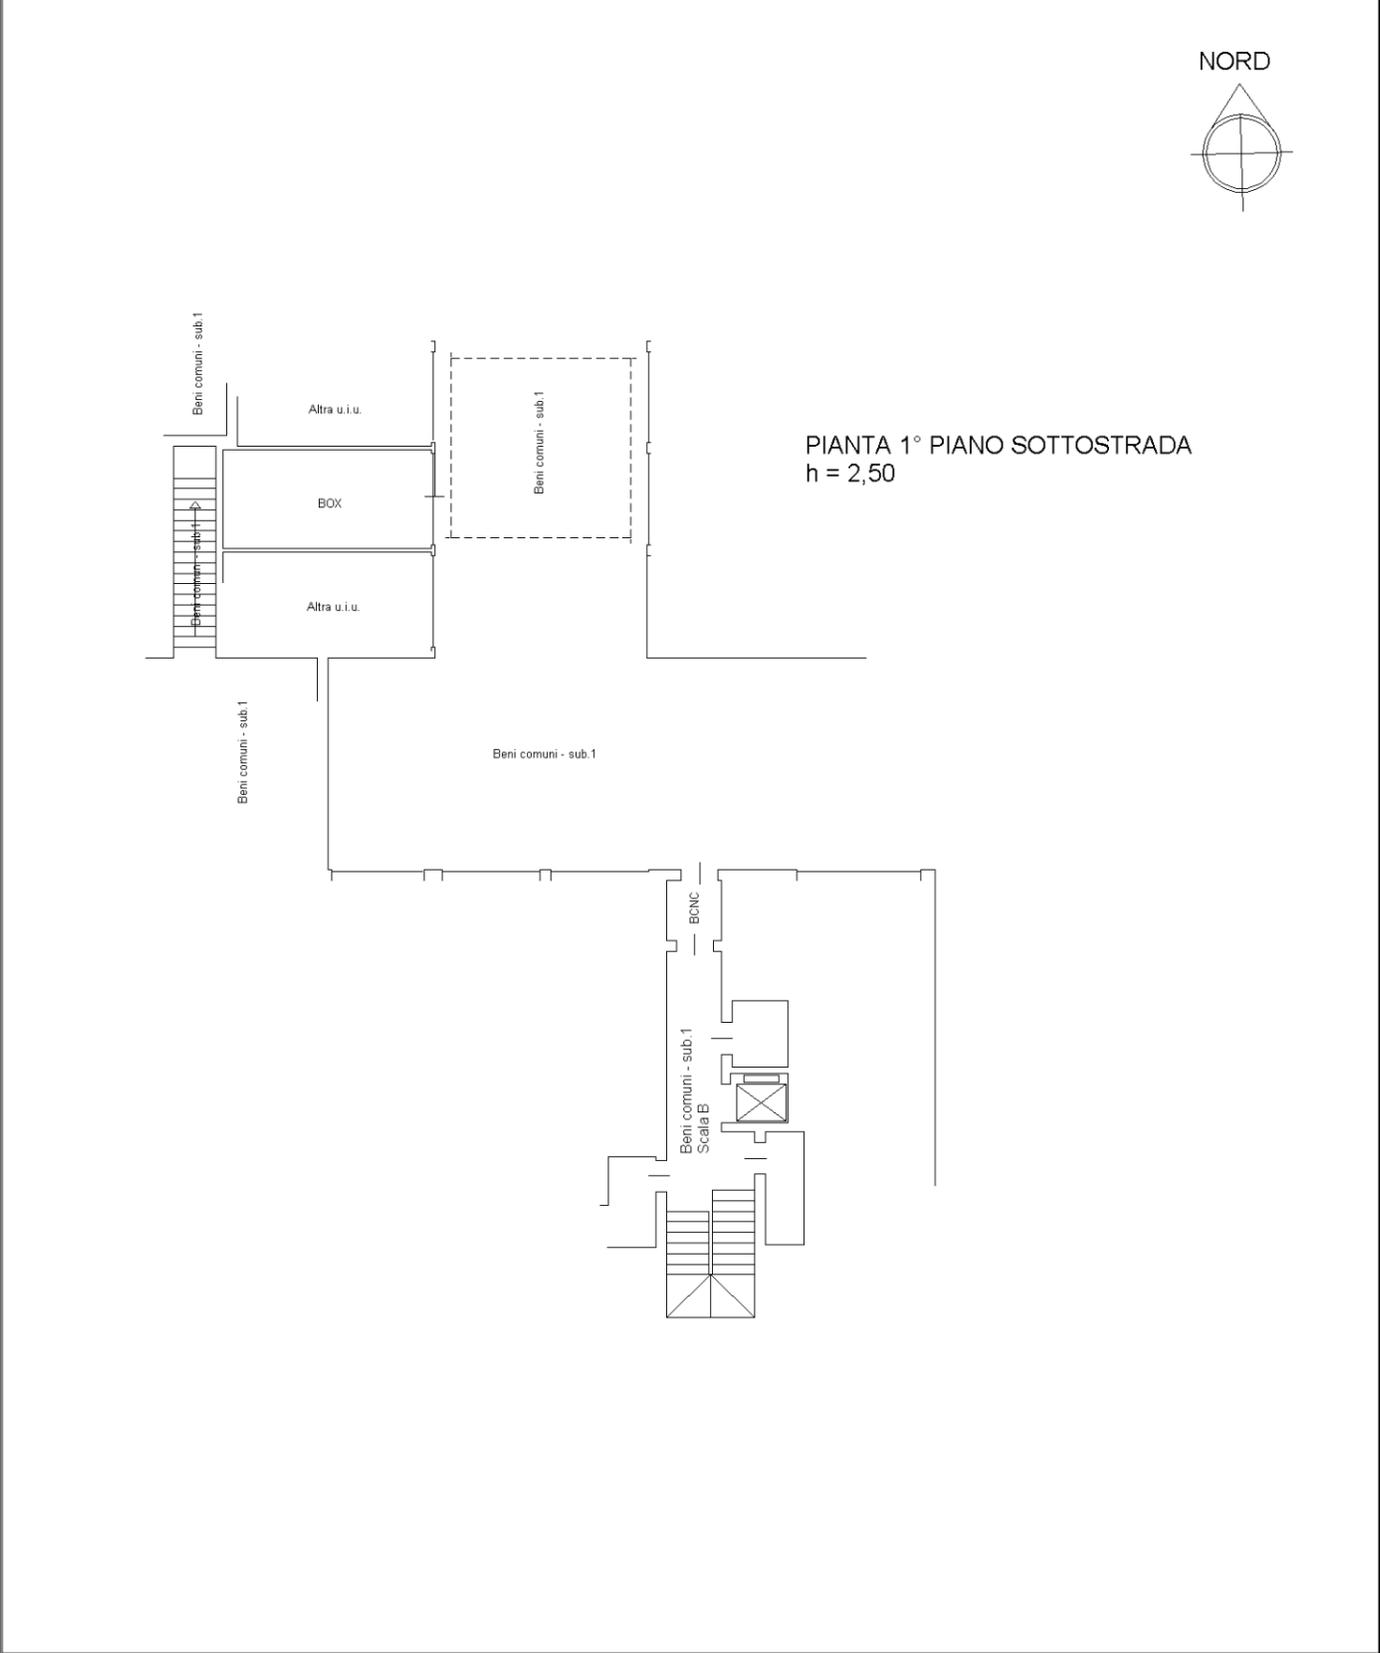

utau 01

Catasto dei Fabbricati - Situazione al 18/05/2021 - Comune di VIMODRONE (M053) - < Foglio: 19 - Particella: 165 - Subalterno: 36 >
VIA GRANDI A. SNC piano: S1;