

**Agenzia del Territorio
CATASTO FABBRICATI
Ufficio Provinciale di
Milano**

Dichiarazione protocollo n. MI0496902 del 29/05/2007

Planimetria di u.i.u. in Comune di Sesto San Giovanni

Via Giovanni Boccaccio

civ. 120

Identificativi Catastali:

Sezione:

Foglio: 7

Particella: 303

Subalterno: 722

Compilata da:

Locatelli Stefania

Iscritto all'albo:

Architetti


Prov. Milano

N. 13393

Scheda n. 1

Scala 1:200

PIANO INTERRATO

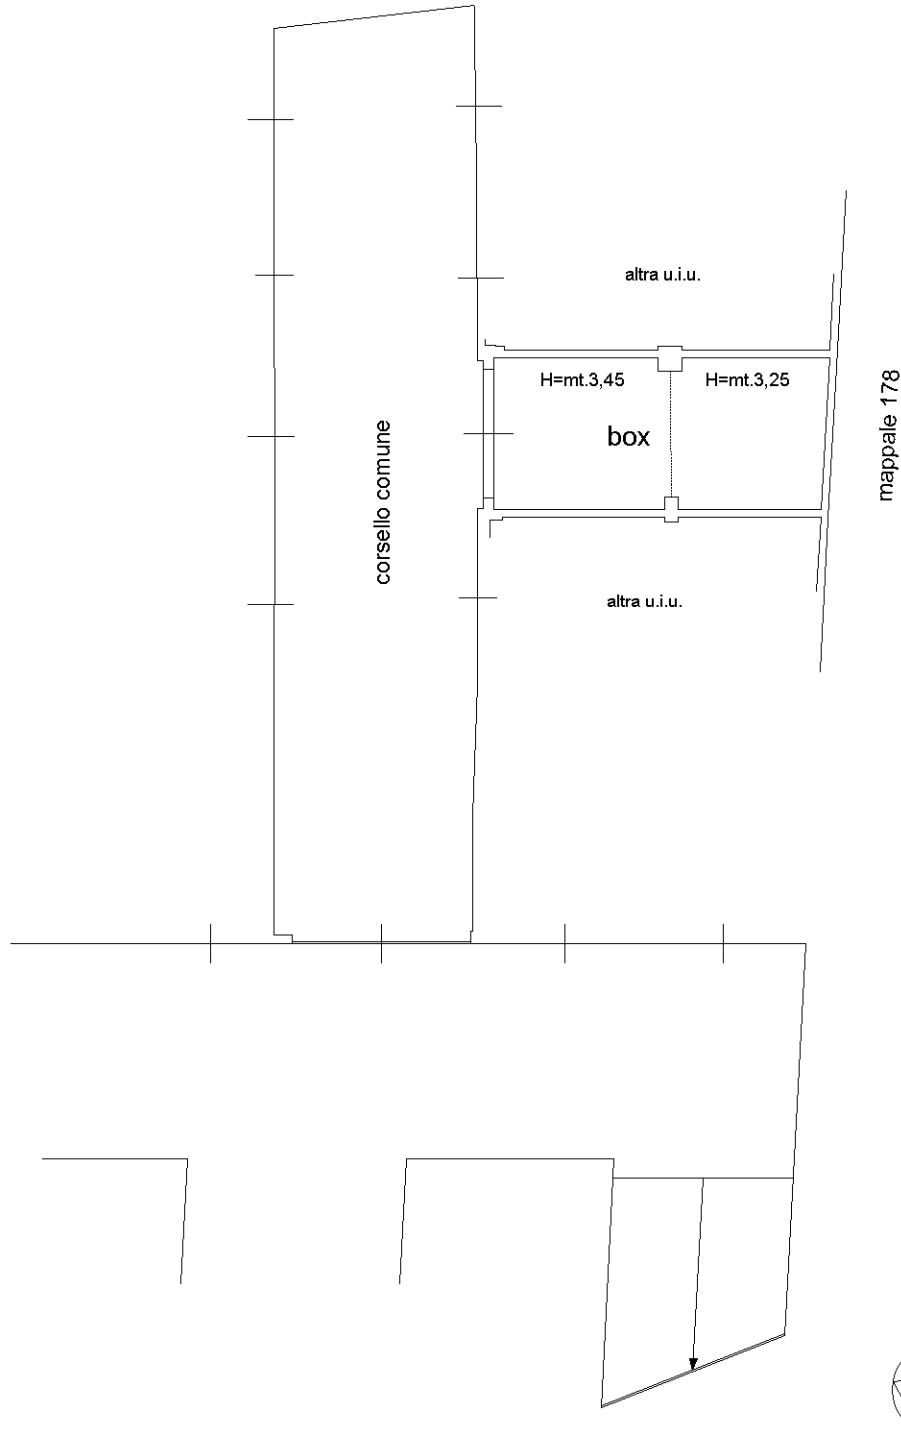

Ultima planimetria in atti