

Committente: PBG S.R.L.

TRIBUNALE CIVILE DI ROMA

Liquidazione Giudiziale n. 248/2023 **Gestioni Immobiliari di Lucchini Debora & C.**

G.D. **Dott. Stefano Cardinali**

Curatore **Dott. Marco Conforto**

RELAZIONE DI CONSULENZA TECNICA

ALLEGATO N. 7

STRALCIO PROGETTO APPROVATO DAL COMUNE DI NETTUNO

COMUNE di NETTUNO

PROVINCIA di ROMA



Località: Santa Barbara
Via Romana n. 181

Artt. 22 comma 2 e 34 comma 2 D.P.R. 380/01

TIPI MODIFICATI

DI FINE LAVORI DEL
PERMESSO DI COSTRUIRE
N. 1570 del 19/09/2007

IL COMMITTENTE: *Gestioni Immobiliari Sas & C.*

COMUNE DI NETTUNO

UFFICIO

APPROVATO

23516 del 5/8/09

Luciano Debrao

IL TECNICO:

Geom. CORSO FRANCESCO PAOLO





PROGRAMMA CASA


Studio di progettazione e consulenza immobiliare

Lungomare delle Pinete, 115/117 - Lido dei Pini - 00040 Ardea (RM) - tel. 06.91670009
e mail: programmamacasa@inwind.it

COROGRAFIA

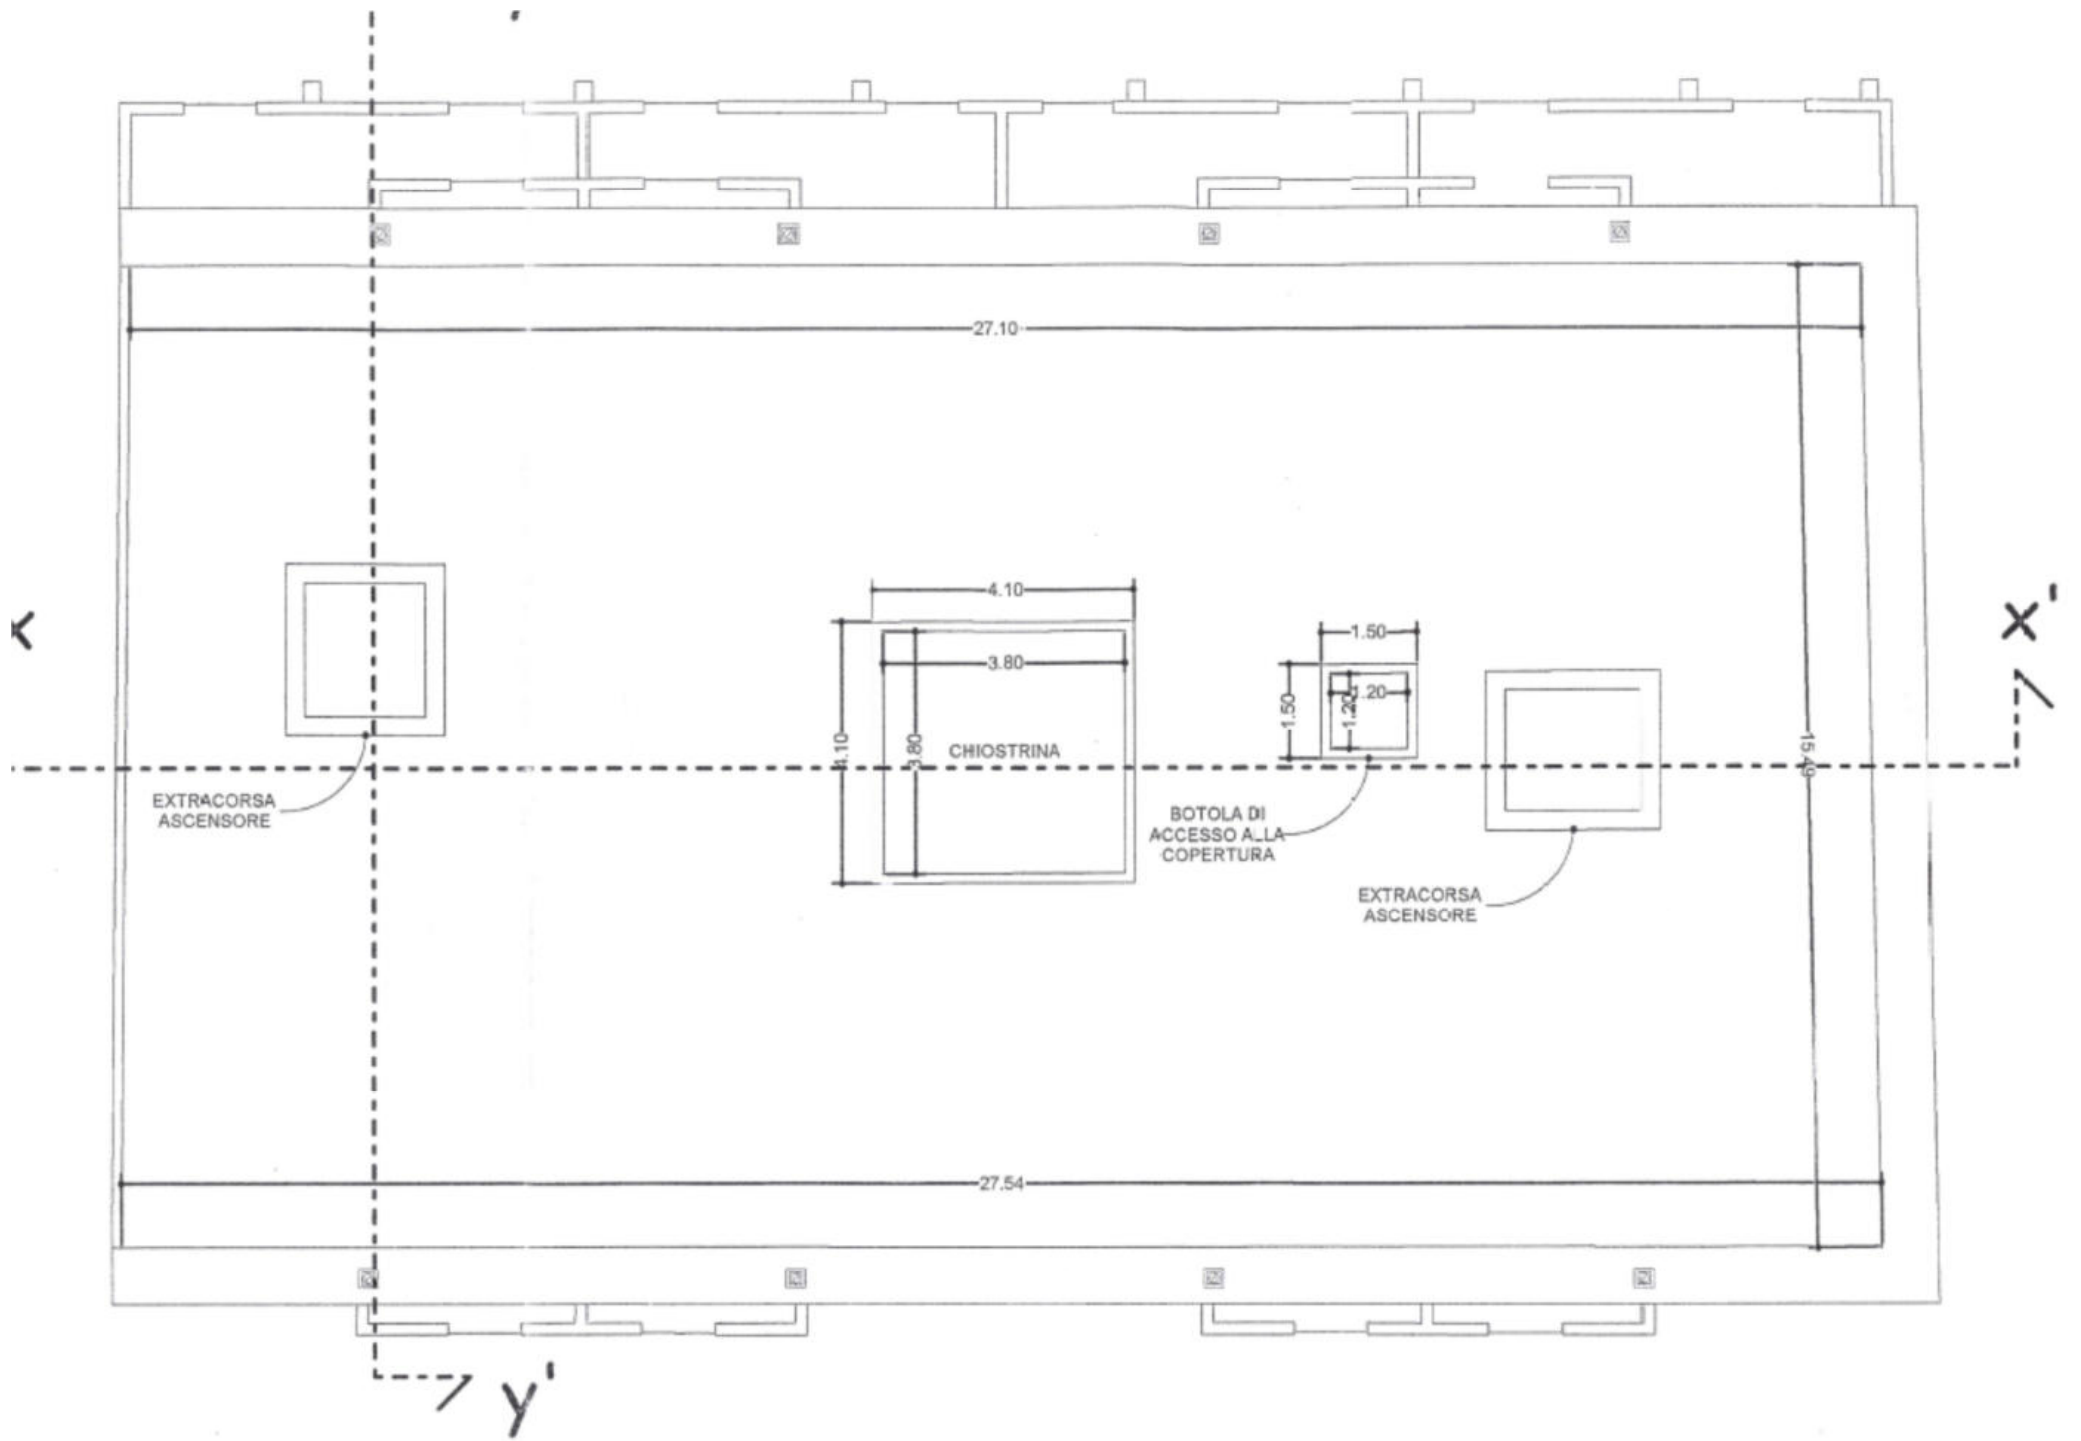

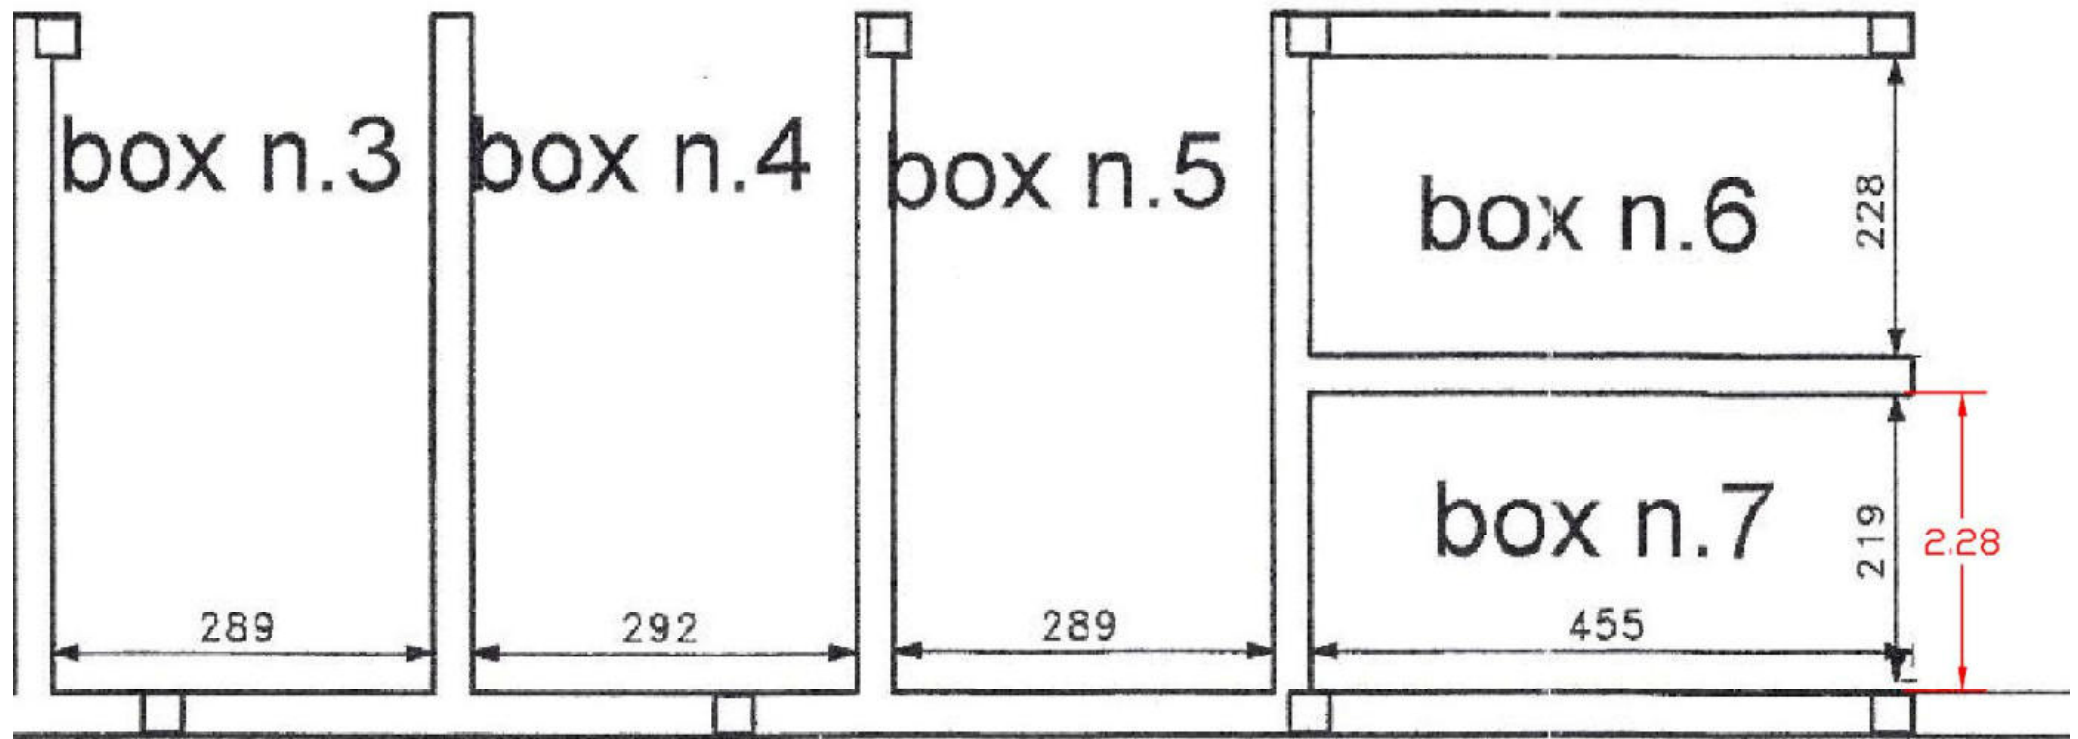

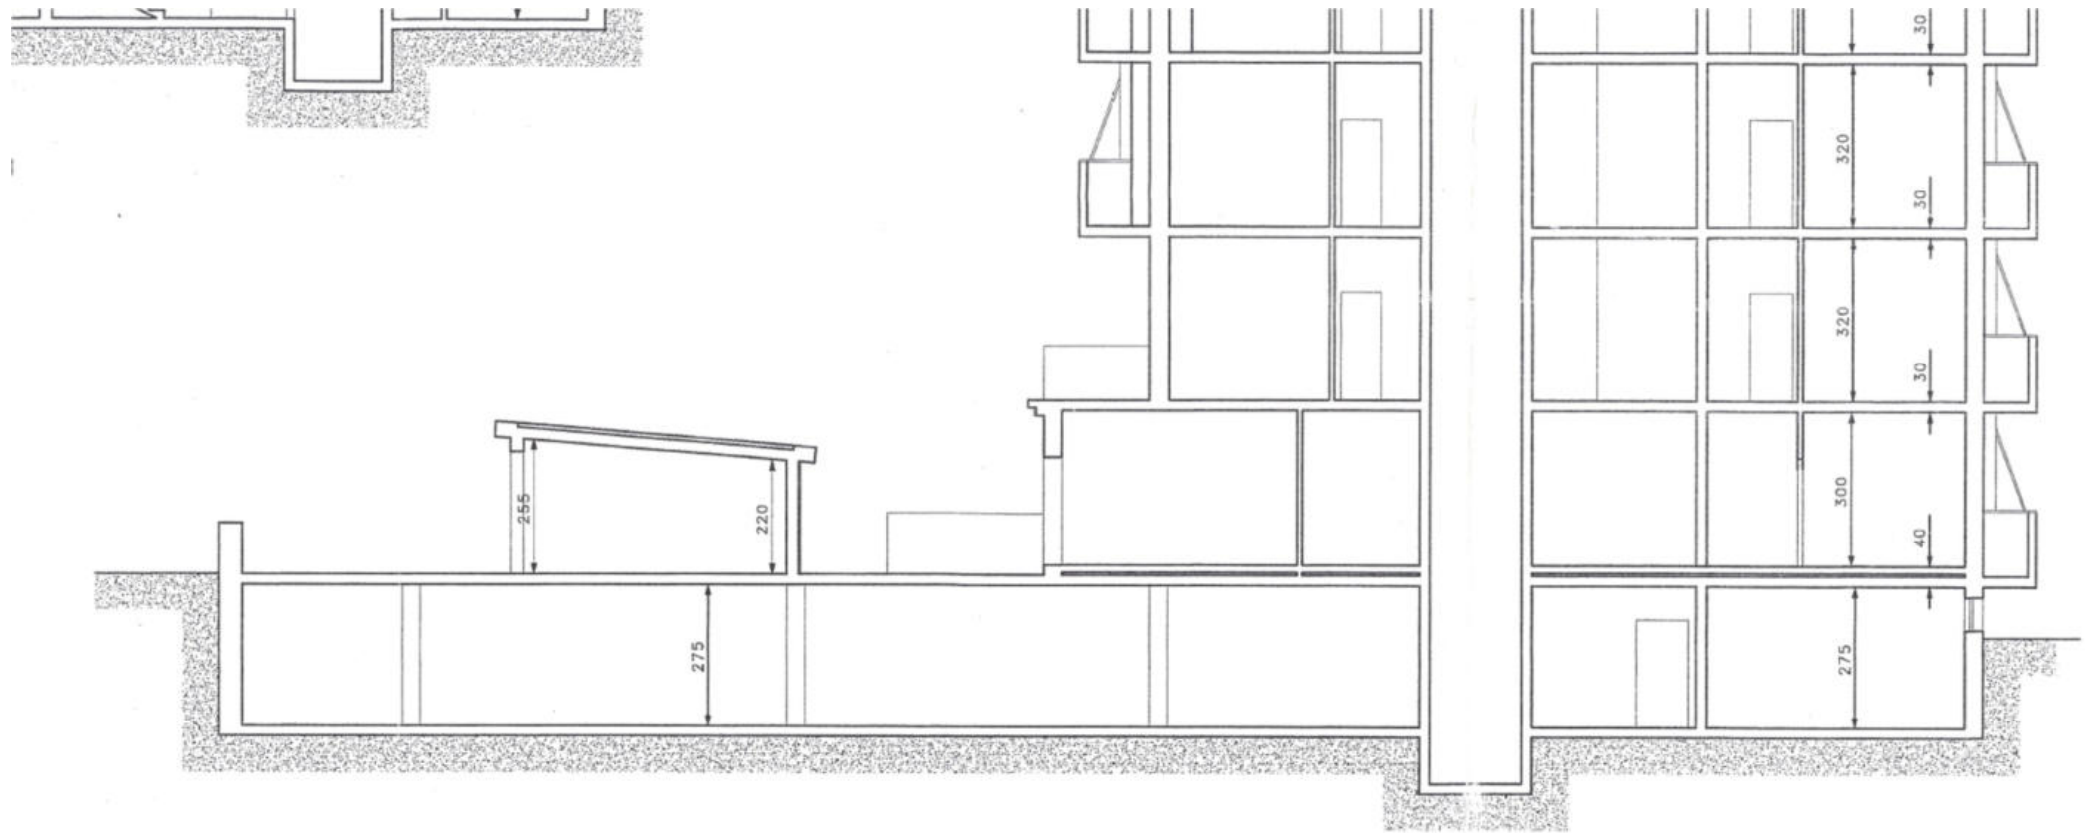

SEZIONE Y - Y'

SCALA 1:100