

**Agenzia del Territorio
CATASTO FABBRICATI
Ufficio Provinciale di
Genova**

Dichiarazione protocollo n. GE0247963 del 21/06/2011
Planimetria di u.i.u. in Comune di Genova - Sampierdarena
Via Giacomo Pedemonte civ. 16


Identificativi Catastali:
Sezione: SAM
Foglio: 40
Particella: 504
Subalterno: 9

Compilata da:
Campodonico Eugenio
Iscritto all'albo:
Periti Edili
Prov. Genova N. 1086

Scheda n. 1 Scala 1:200

PIANO PRIMO INTERNO 3

VIA BOTTEGO

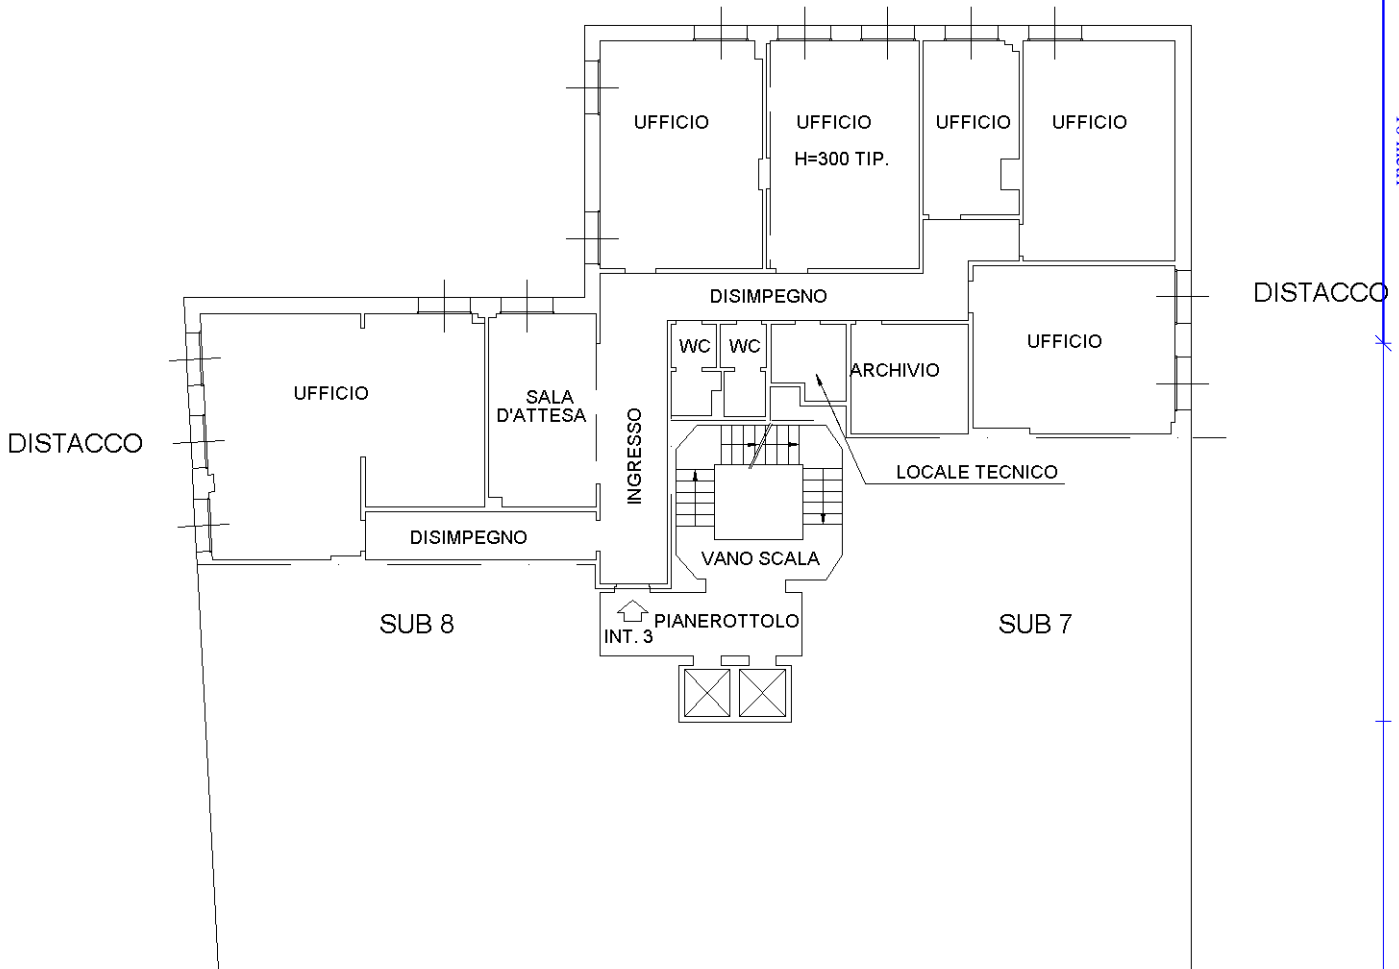

CIVICO 16

VIA PEDEMONTE



Ultima planimetria in atti