



PIANO TERRA
h = 3.10 m

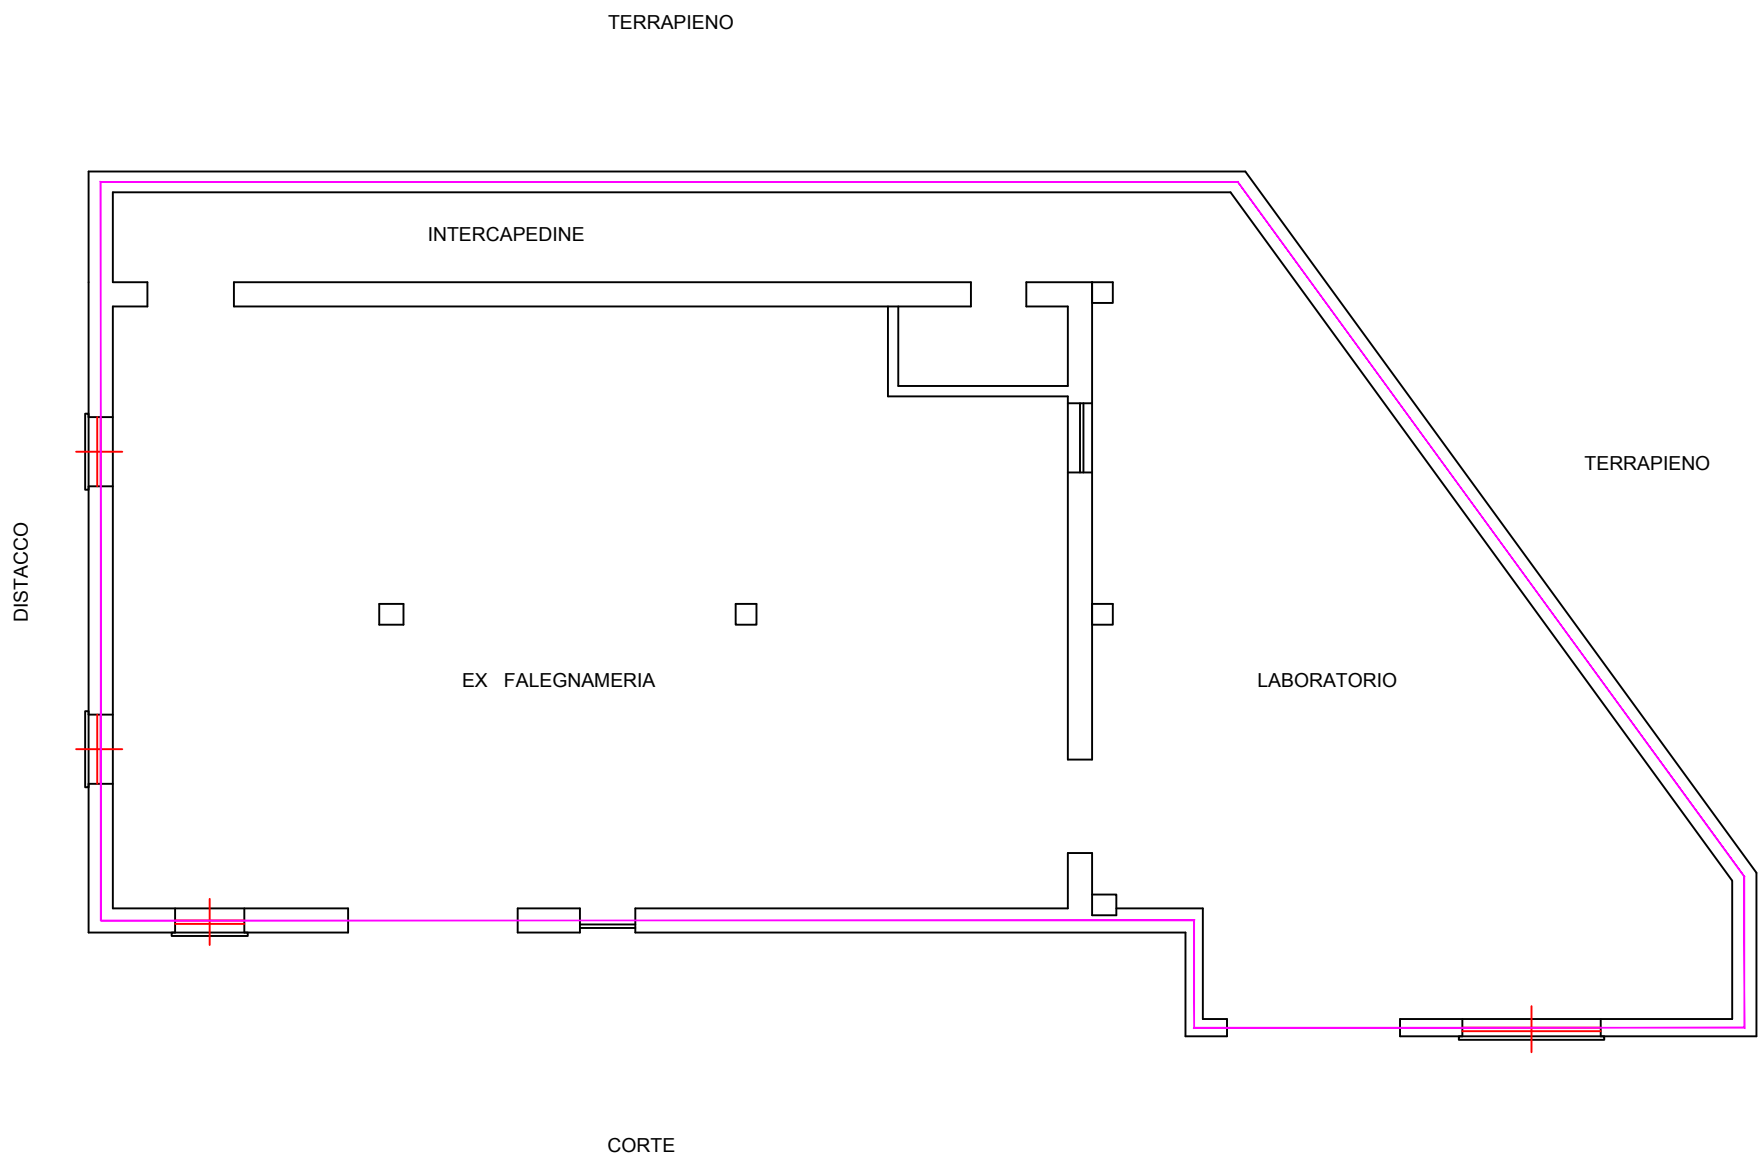

CALCOLO SUPERFICIE COMMERCIALE E VIRTUALE

SUPERFICIE LORDA (Laboratorio + Ex Falegnameria)	240,00 mq
SUPERFICIE UTILE (Laboratorio + Ex Falegnameria)	212,00 mq
SUPERFICIE COMMERCIALE (Laboratorio + Ex Falegnameria)	229,00 mq
SUPERFICIE VIRTUALE (Laboratorio + Ex Falegnameria)	229,00 mq

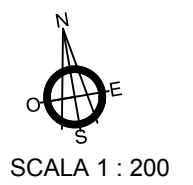

OGGETTO DELLA TAVOLA: CALCOLO SUPERFICIE COMMERCIALE E VIRTUALE
ESECUZIONE R.E. 337/2019
IMMOBILE SITO IN VIA VALLECALDA, 5 - (fraz. GATTORNA) MOCONESI - GENOVA