


PIANO TERRA

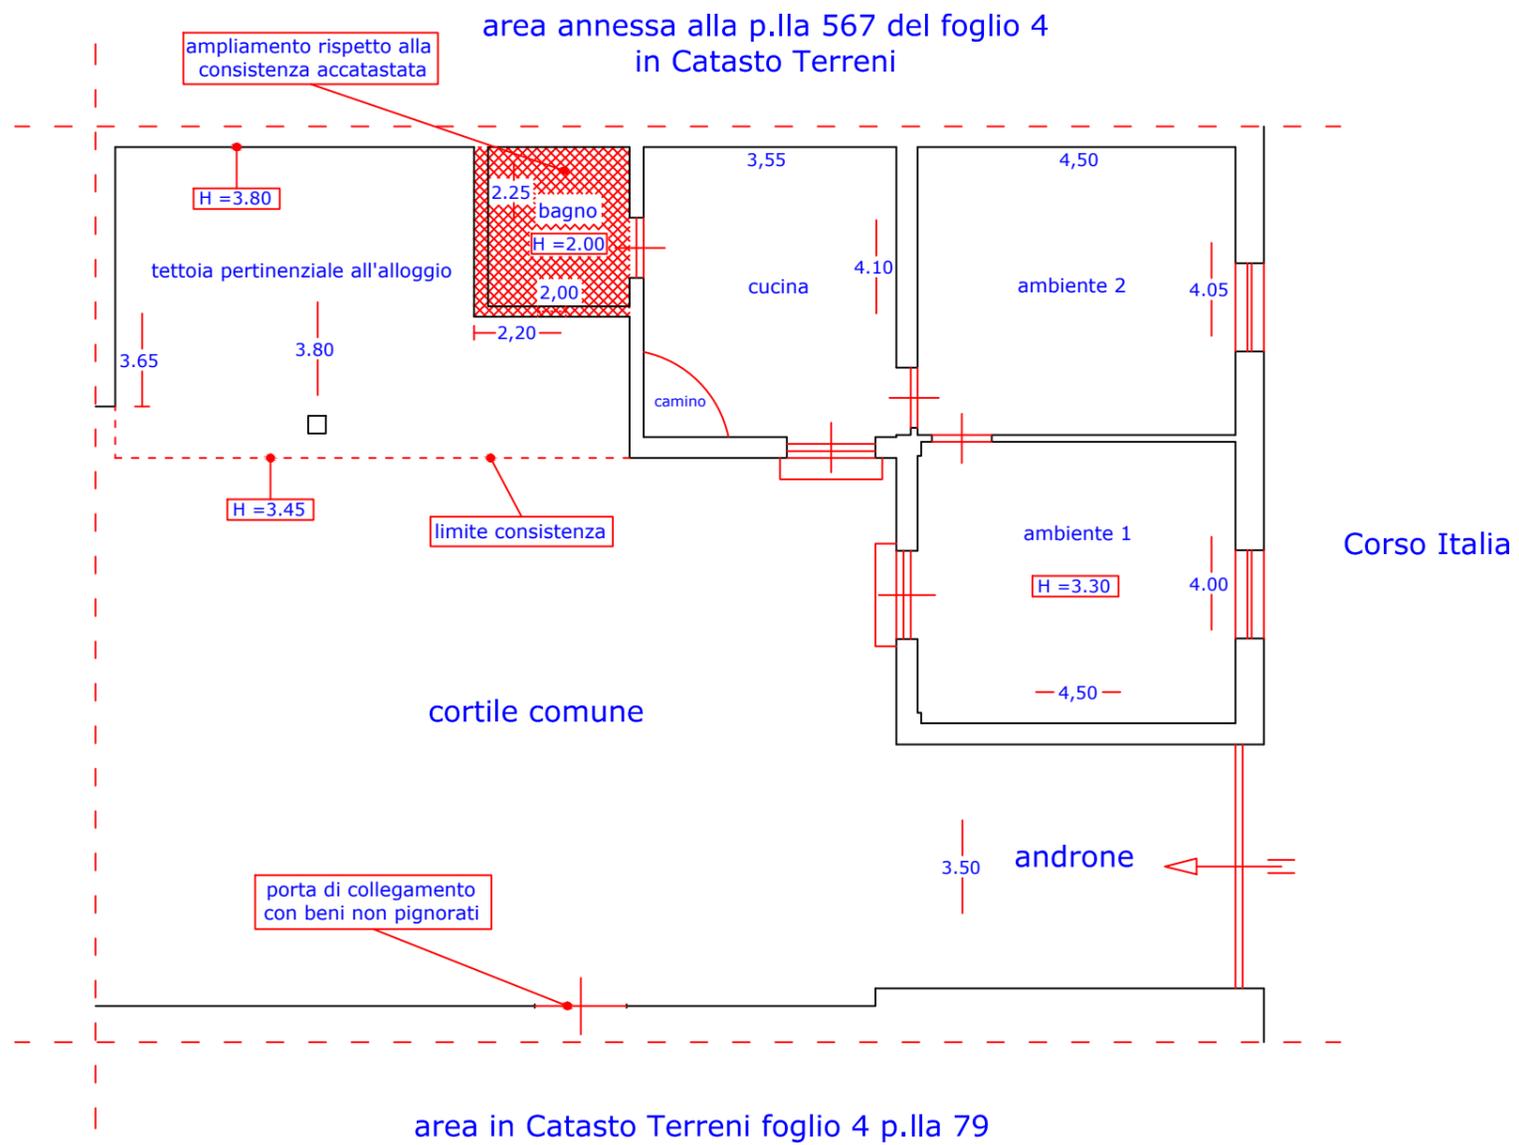

NORD



**TRIBUNALE di NAPOLI NORD**

**TERZA SEZIONE CIVILE  
ESPROPRIAZIONI IMMOBILIARI**

**PROCEDURA ESECUTIVA N. 227/20**

**G.E. dott. Antonio CIRMA**

**ESPERTO p. edile Andrea CASILLO**

**CREDITORE PROCEDENTE  
AMCO S.P.A.**

**DEBITORE ESECUTATO**

**CONSULENZA TECNICA d'UFFICIO**

**RILIEVO PLANIMETRICO  
immobile 1 - lotto 1**

**ALLOGGIO POSTO NEL  
COMUNE DI SAN MARCELLINO  
CORSO ITALIA, 427  
IN CATASTO FG. 4 PART. 5331 SUB. 1**

**PIANTA STATO DEI LUOGHI**

**RAPPORTO DI SCALA 1 : 100**

**MARZO 2023**

**AGGIORNAMENTO**

*andrea casillo - studio di consulenza tecnica, 80142 napoli, 80021 Afragola*