

**Agenzia del Territorio  
CATASTO FABBRICATI  
Ufficio Provinciale di  
Siena**

Dichiarazione protocollo n. SI0166505 del 24/12/2009

Planimetria di u.i.u. in Comune di Sinalunga

Via Della Rocca

civ. 19

Identificativi Catastali:

Sezione:

Foglio: 63

Particella: 368

Subalterno: 5

Compilata da:

Mencacci Gianni

Iscritto all'albo:


Periti Edili

Prov. Siena

N. 434

Scheda n. 1

Scala 1:200

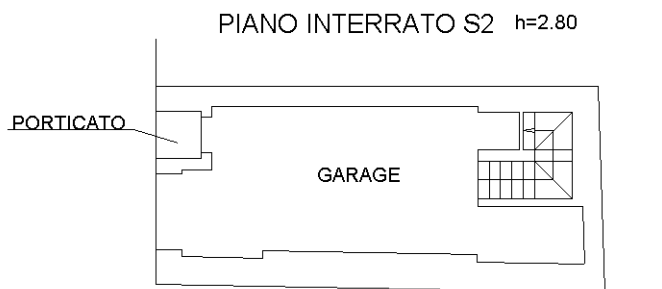

Ultima planimetria in atti

Data: 18/11/2022 - n. T207342 - Richiedente: BNCDVD62L11C608O

Totale schede: 1 - Formato di acquisizione: A4(210x297) - Formato stampa richiesto: A4(210x297)