
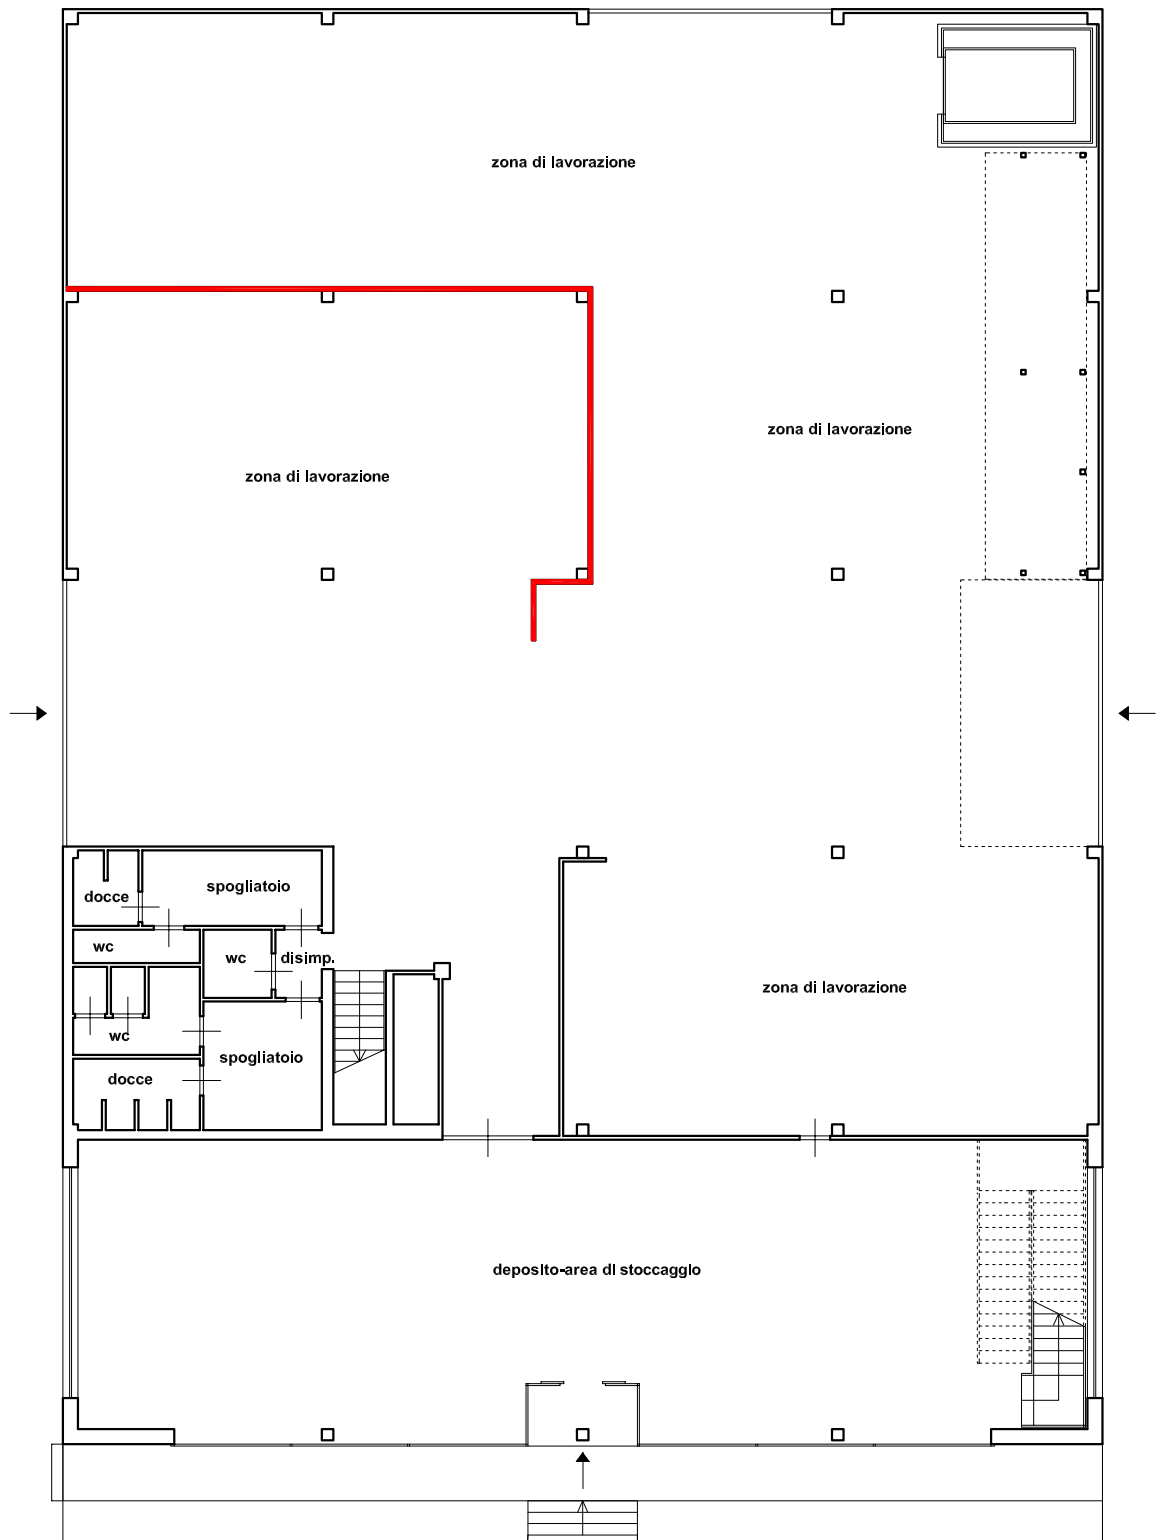



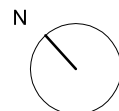
EDIFICIO INDUSTRIALE SITO A VILLABATE (PA), FONDO LA ROSA snc, CENSITO AL N.C.E.U. AL FOGLIO 2, PARTICELLA 4057.
SCHEMA COMPARATIVO TRA PLANIMETRIA CATASTALE E LO STATO DI FATTO (PIANO TERRA in scala 1:200).

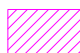


 Cambio di destinazione d'uso


 Demolizione

 Costruzione




EDIFICIO INDUSTRIALE SITO A VILLABATE (PA), FONDO LA ROSA snc, CENSITO AL N.C.E.U. AL FOGLIO 2, PARTICELLA 4057.
SCHEMA COMPARATIVO TRA PLANIMETRIA CATASTALE E LO STATO DI FATTO (PIANO AMMEZZATO in scala 1:200).

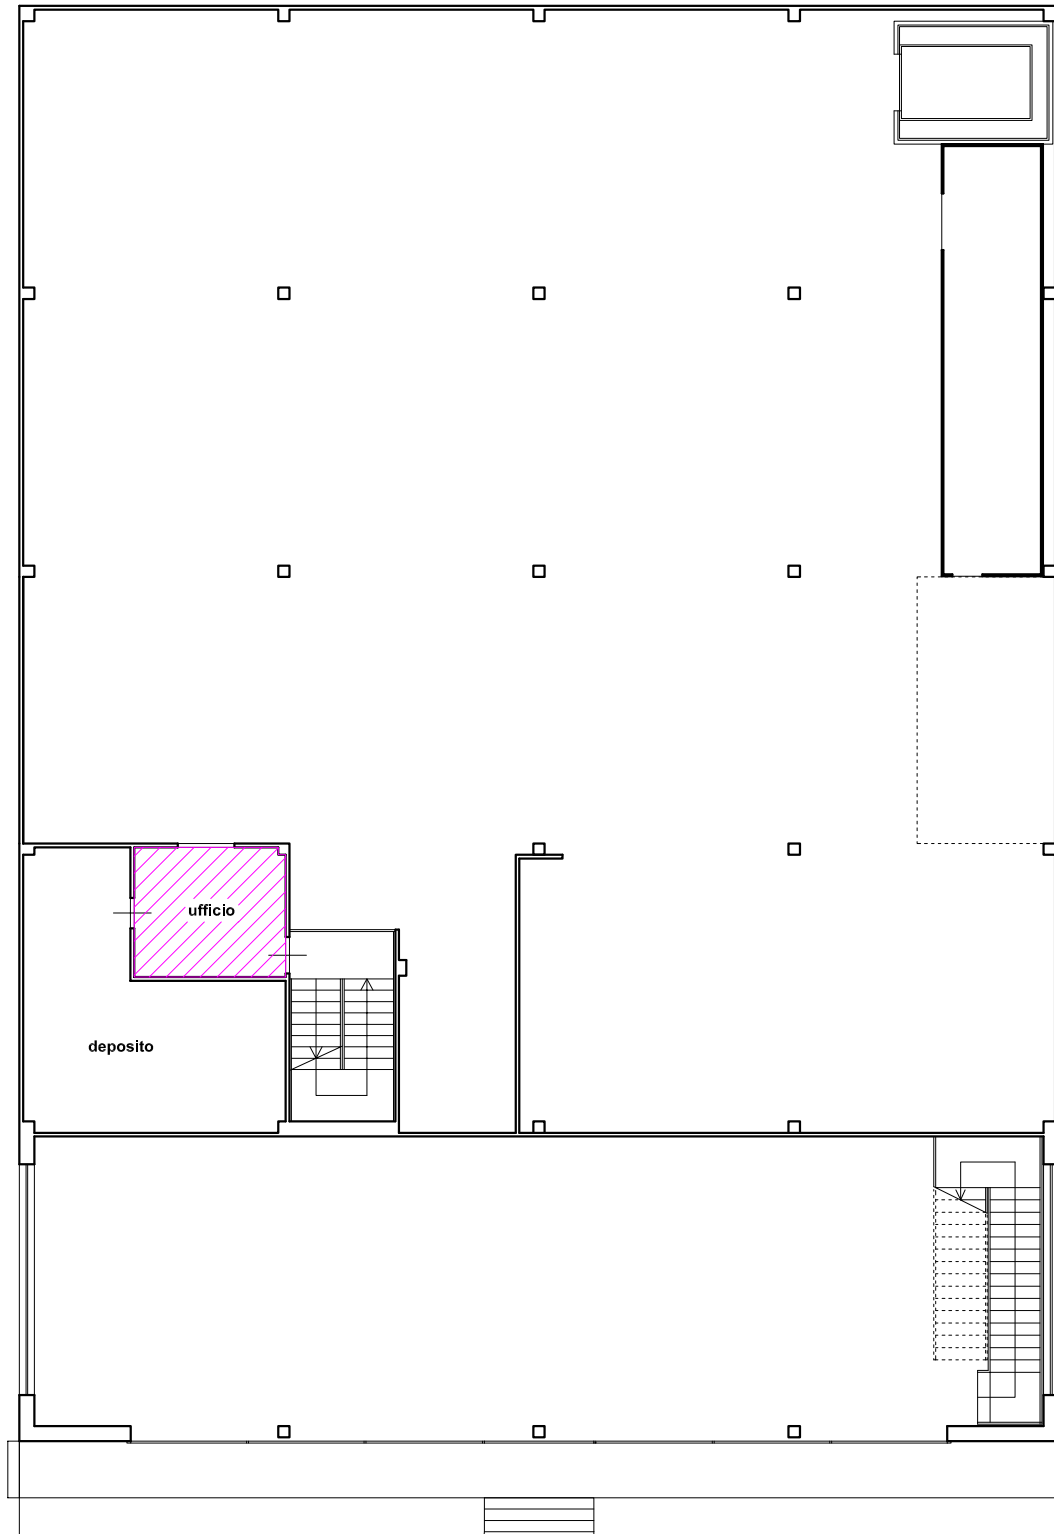

 Cambio di destinazione d'uso

 Demolizione


 Costruzione

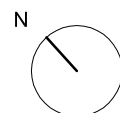


2 4 10 m



EDIFICIO INDUSTRIALE SITO A VILLABATE (PA), FONDO LA ROSA snc, CENSITO AL N.C.E.U. AL FOGLIO 2, PARTICELLA 4057.
SCHEMA COMPARATIVO TRA PLANIMETRIA CATASTALE E LO STATO DI FATTO (PRIMO PIANO in scala 1:200).

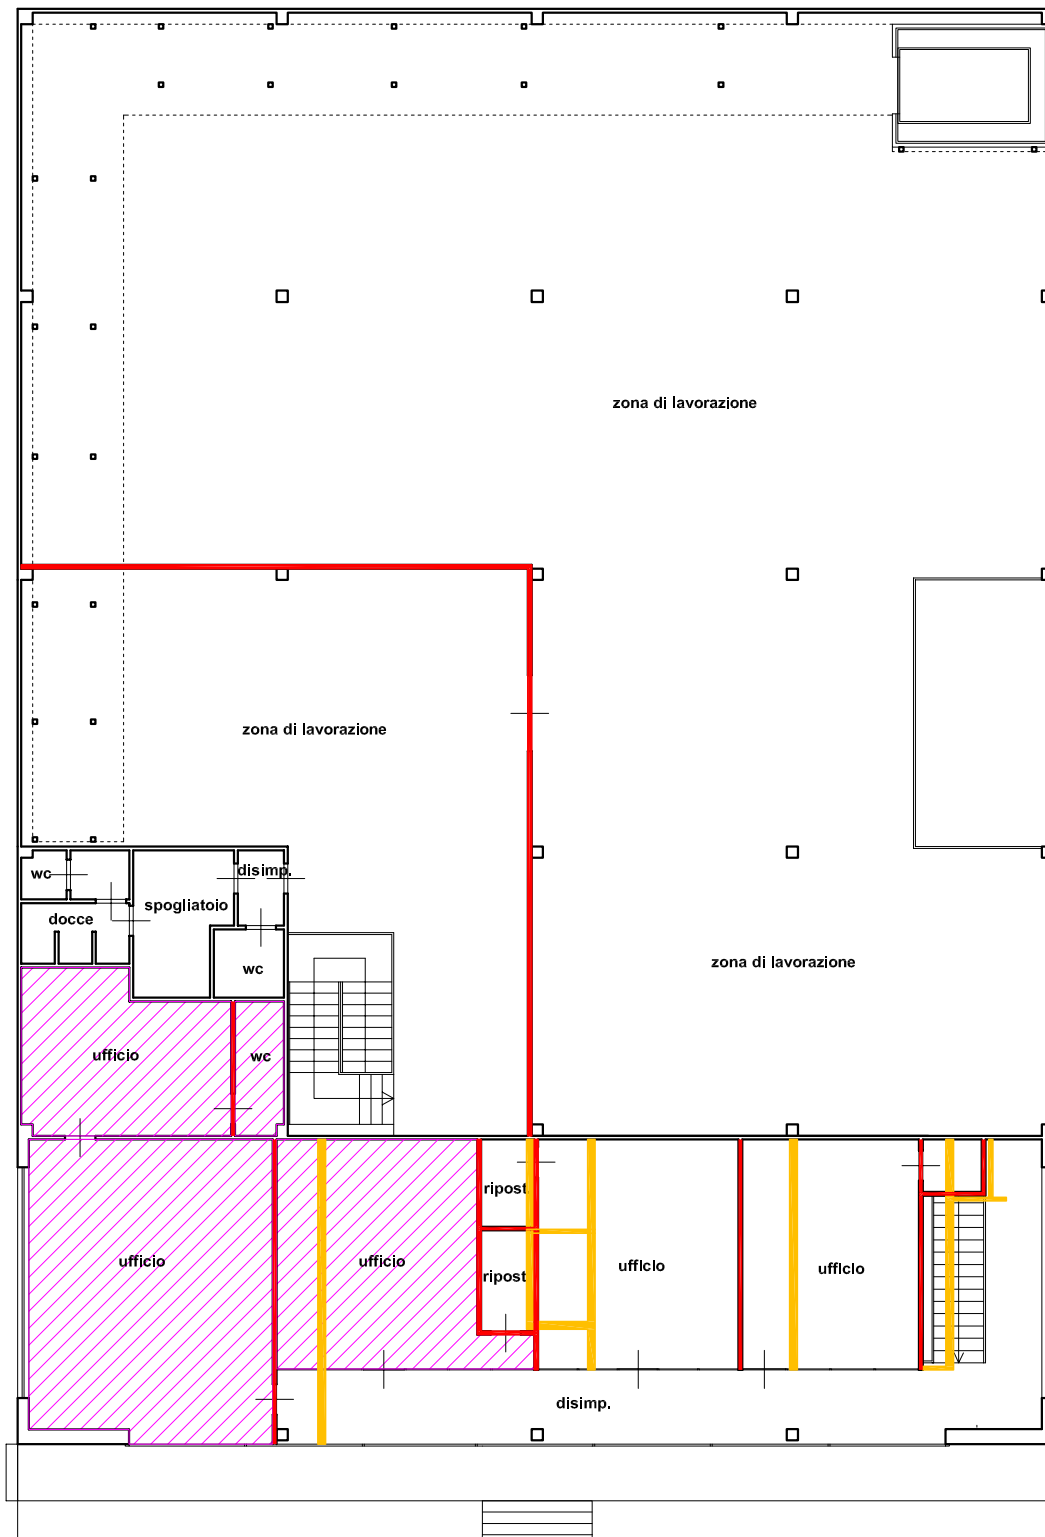

 Cambio di destinazione d'uso

 Demolizione

 Costruzione

