

**Agenzia del Territorio
CATASTO FABBRICATI
Ufficio Provinciale di
Palermo**

Dichiarazione protocollo n. PA0208260 del 06/05/2008

Planimetria di u.i.u. in Comune di Villabate

Fondo La Rosa

civ. SNC

Identificativi Catastali:

Sezione:
Foglio: 2
Particella: 4057
Subalterno:

Compilata da:
Nicastro Guido
Iscritto all'albo:
Ingegneri


Prov. Palermo

N. 3182

Scheda n. 1


Scala 1:500

PIANO TERRA

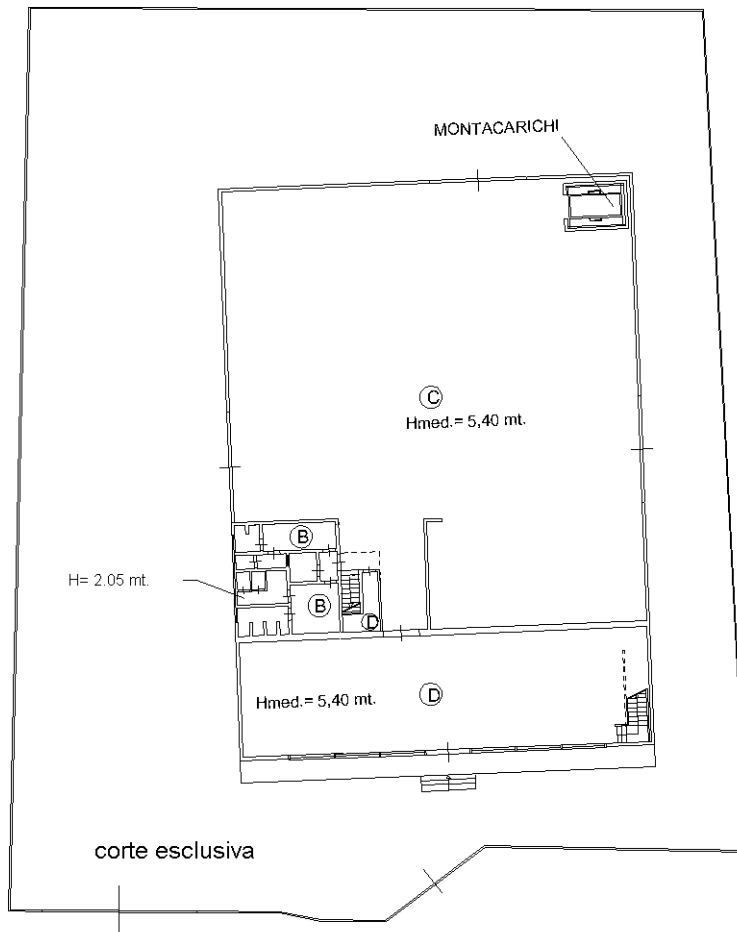

- (A) UFFICI
- (B) SERVIZI IGIENICI
- (C) ZONA LAVORAZIONE
- (D) ZONA DEPOSITO
- (E) LABORATORIO

ORIENTAMENTO

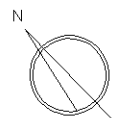

Ultima planimetria in atti



**Agenzia del Territorio
CATASTO FABBRICATI
Ufficio Provinciale di
Palermo**

Dichiarazione protocollo n. PA0208260 del 06/05/2008

Planimetria di u.i.u. in Comune di Villabate

Fondo La Rosa

civ. SNC

Identificativi Catastali:

Sezione:

Foglio: 2

Particella: 4057

Subalterno:

Compilata da:
Nicastro Guido

Iscritto all'albo:
Ingegneri


Prov. Palermo

N. 3182



Scheda n. 2

Scala 1:500

**SOPPALCO
AL PIANO TERRA**

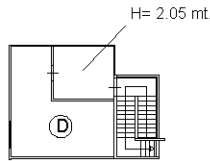

PIANO PRIMO

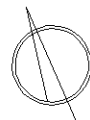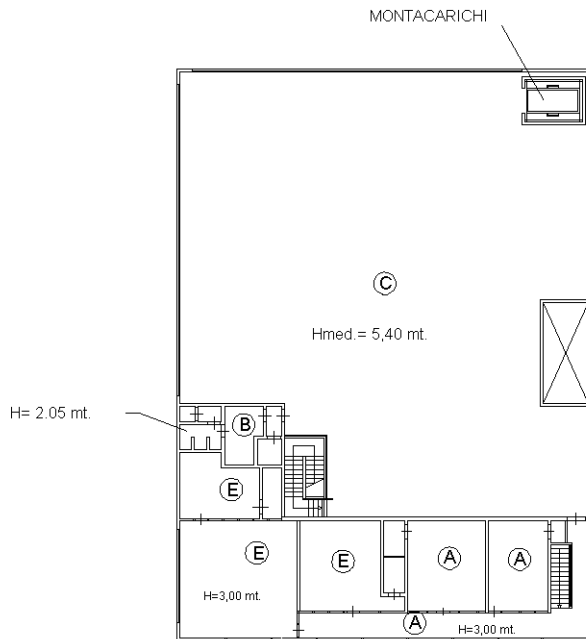

Ultima planimetria in atti

