

MODULARIO
F. rig. rend. 496

MINISTERO DELLE FINANZE
DIREZIONE GENERALE DEL CATASTO E DEI SS.ITTEE.

CATASTO EDILIZIO URBANO (RDL 13-4-1939, n. 652)


Planimetria di u.i.u. in Comune di **GERENZANO** via **ROMA**

MOD. AN (CEUT)



LIRE
400

8
CIV


PIANO PRIMO H mt. 300

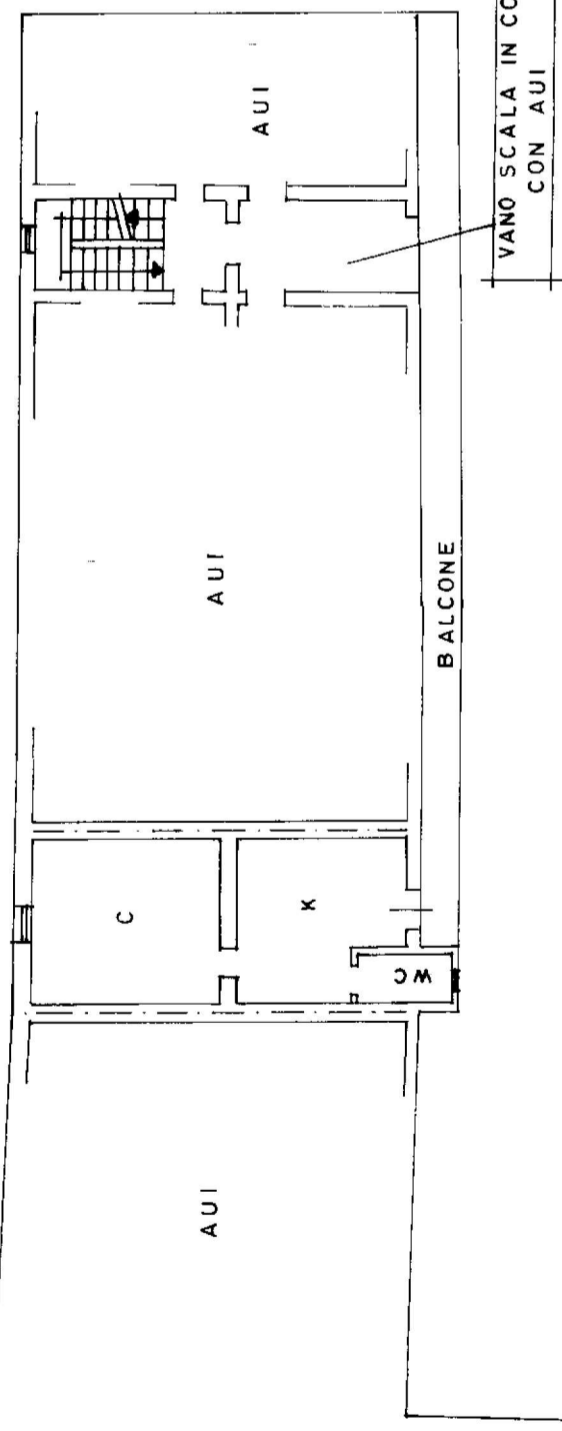

PIANO SECONDO SOTTOTETTO H media 1.50

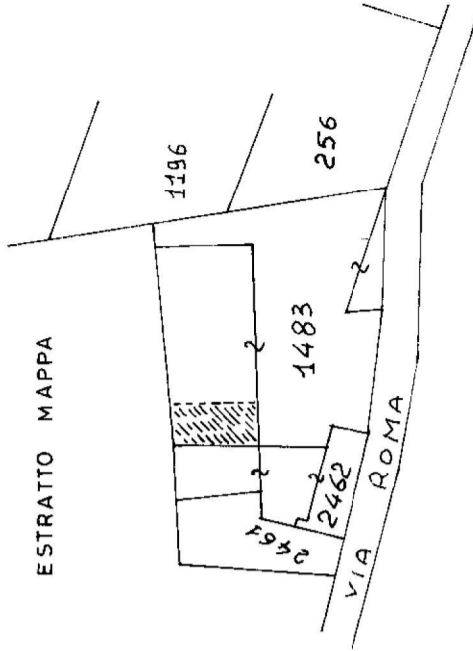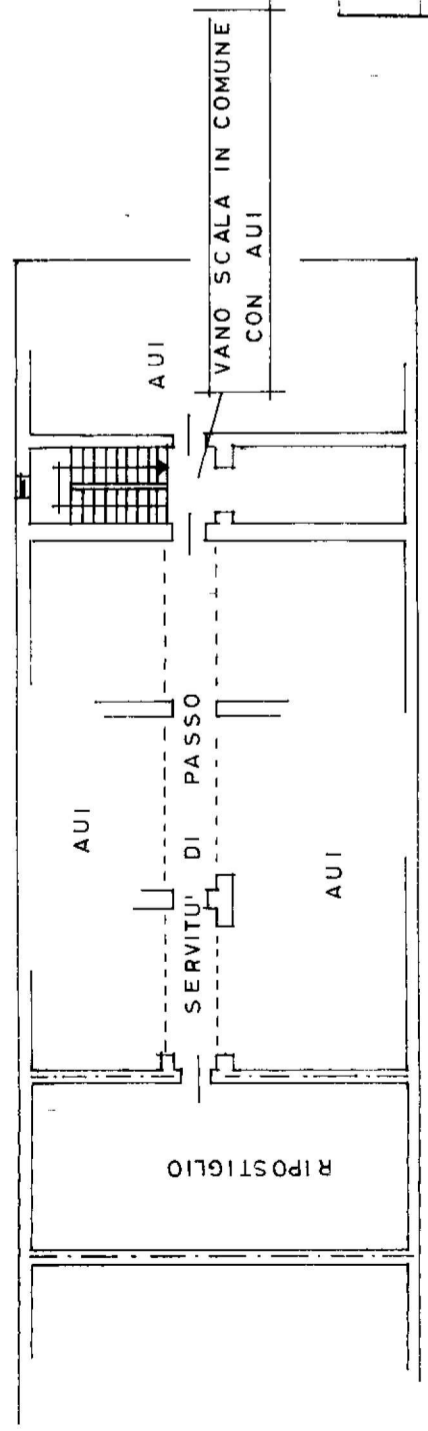


ORIENTAMENTO

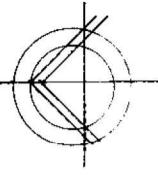

SCALA DI 1:200

RISERVATO ALL'UFFICIO

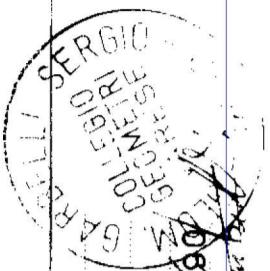

Dichiarazione di N.C.
 Denuncia di variazione
 Identificativi catastali
 F. 16 sub 500
 1843
 Inscr. 01

Iscritto all'albo de **GEOMETRI**
 della provincia di **VARESE** n. **1890**
 data **10 SET. 1997**