

41/v

MODULARIO
F. - Cat. S.T. - 481



MINISTERO DELLE FINANZE
DIREZIONE GENERALE DEL CATASTO E DEI SERVIZI TECNICI ERARIALI

MOD. B (Nuovo Catasto Edilizio Urbano)


Lire
20

NUOVO CATASTO EDILIZIO URBANO

(R. DECRETO-LEGGE 13 APRILE 1939, N. 632)

Planimetria dell'immobile situato nel Comune di Camaione (Lido) Via del Parco Pubblico ang. Via nuova Chiesa
Ditta Società a.r.l. "La Certezza" con sede in Lucca

Allegata alla dichiarazione presentata all'Ufficio Tecnico Erariale di Lucca

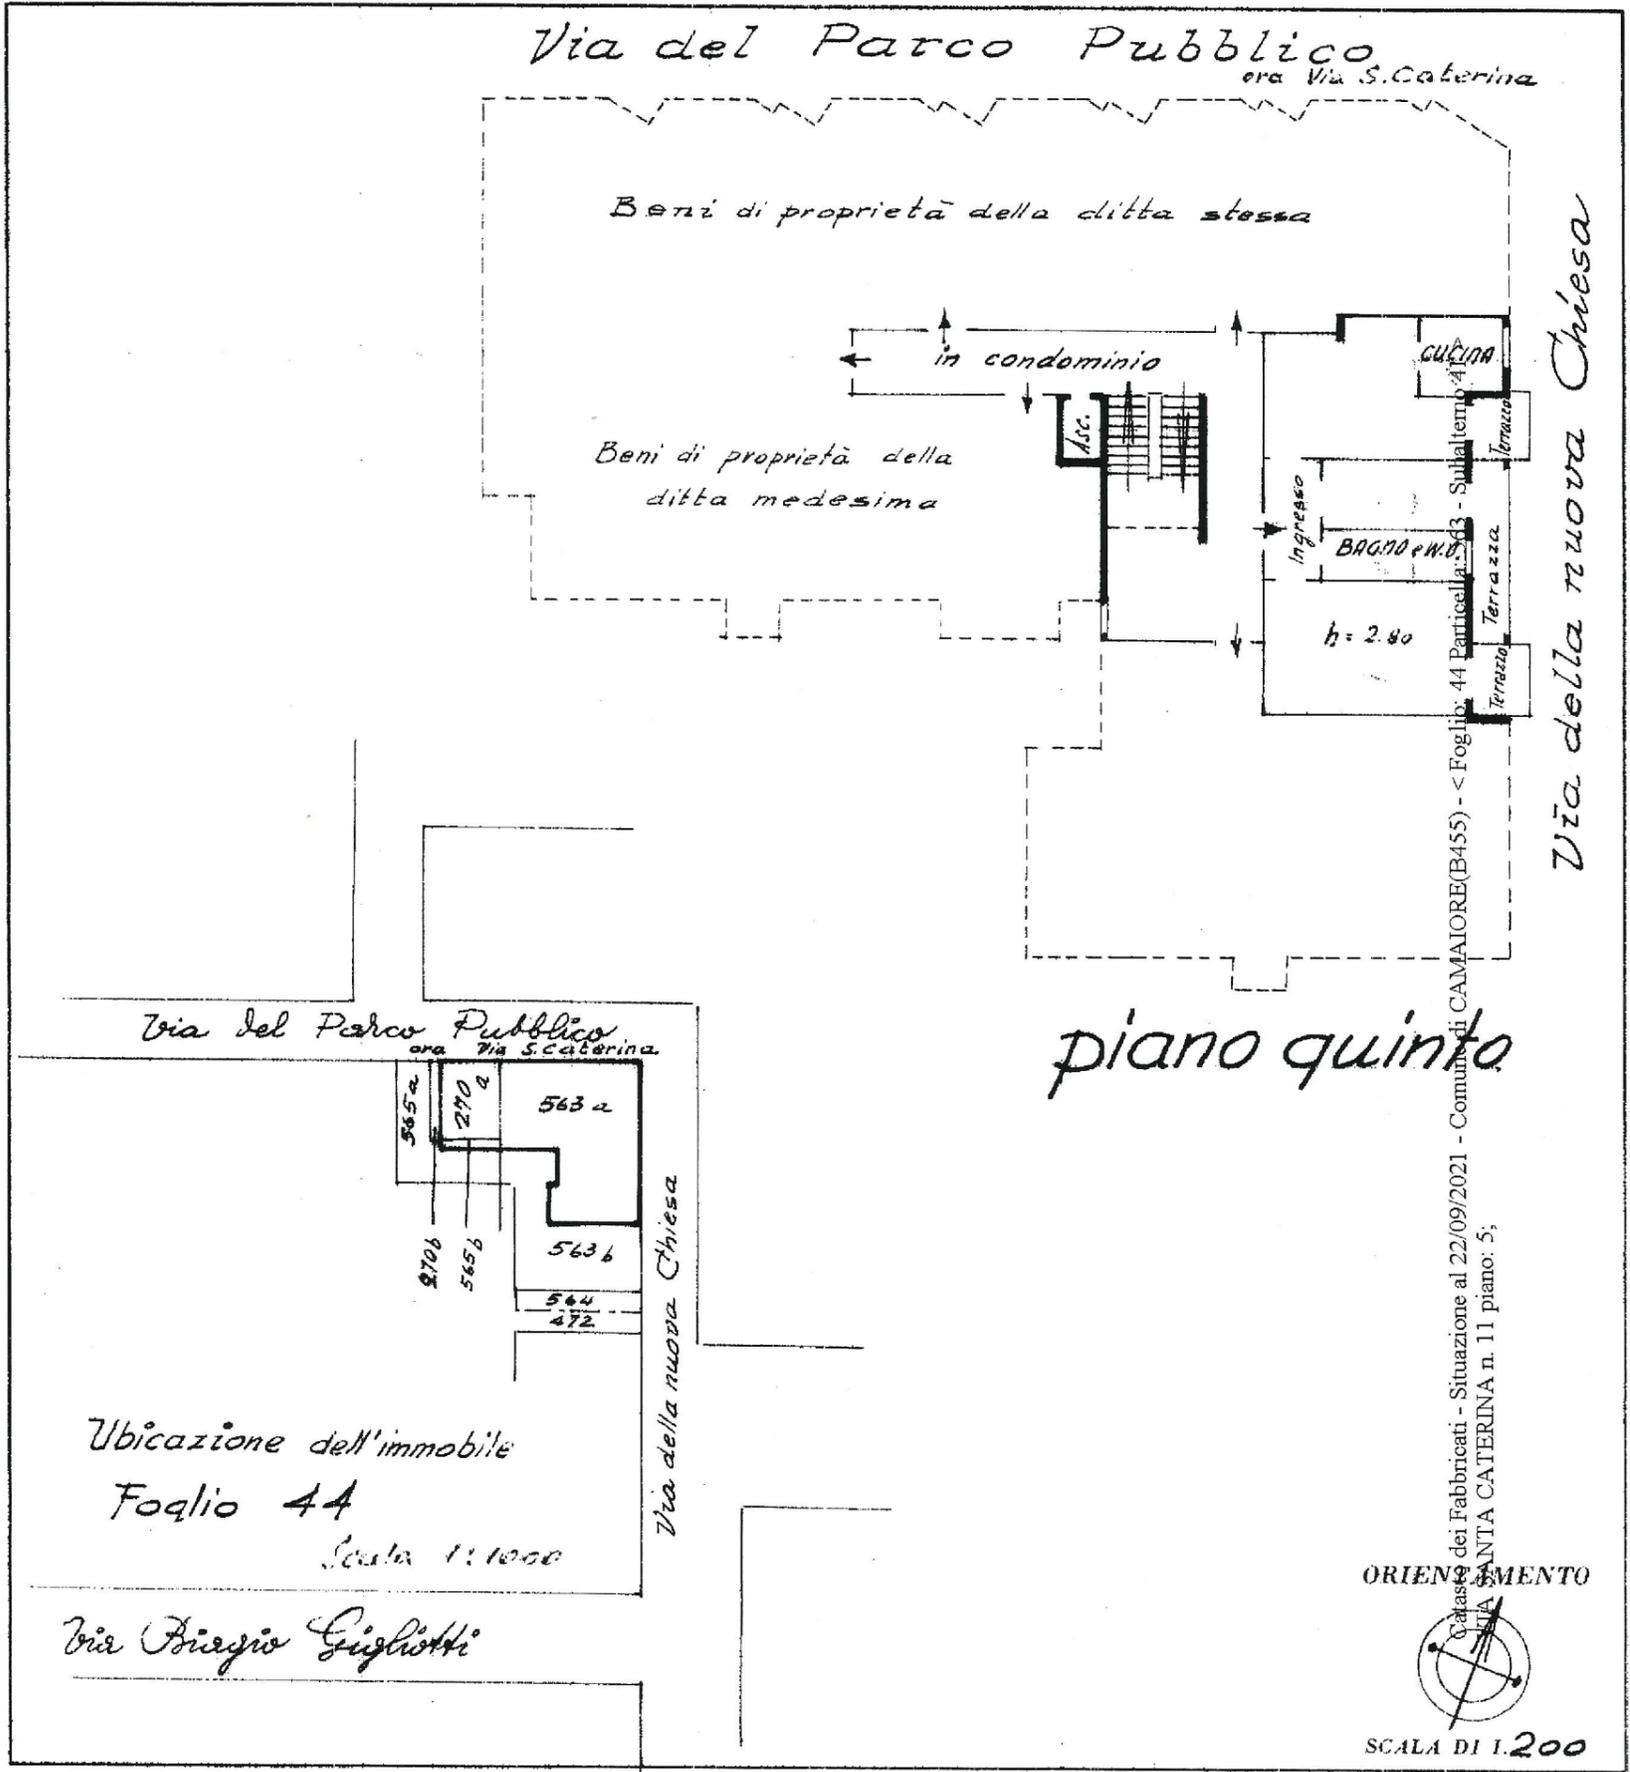

SPAZIO RISERVATO PER LE ANNOTAZIONI D'UFFICIO	
DATA	
PROT. N°	
	<p>44</p> <p>563</p> <p>41</p>

Compilata dal geometri
 (Titolo, nome e cognome del tecnico)
Carlo Domenici
 Iscritto all'Albo dei geometri
 della Provincia di Lucca
 DATA
 Firma: *Carlo Domenici*