


# Google Maps Via G. B. Beltrame, 59



Immagini ©2024 Google, Immagini ©2024 Airbus, CNES / Airbus, Maxar Technologies, Dati cartografici ©2024 100 m

E=52200

1 Particella: 265

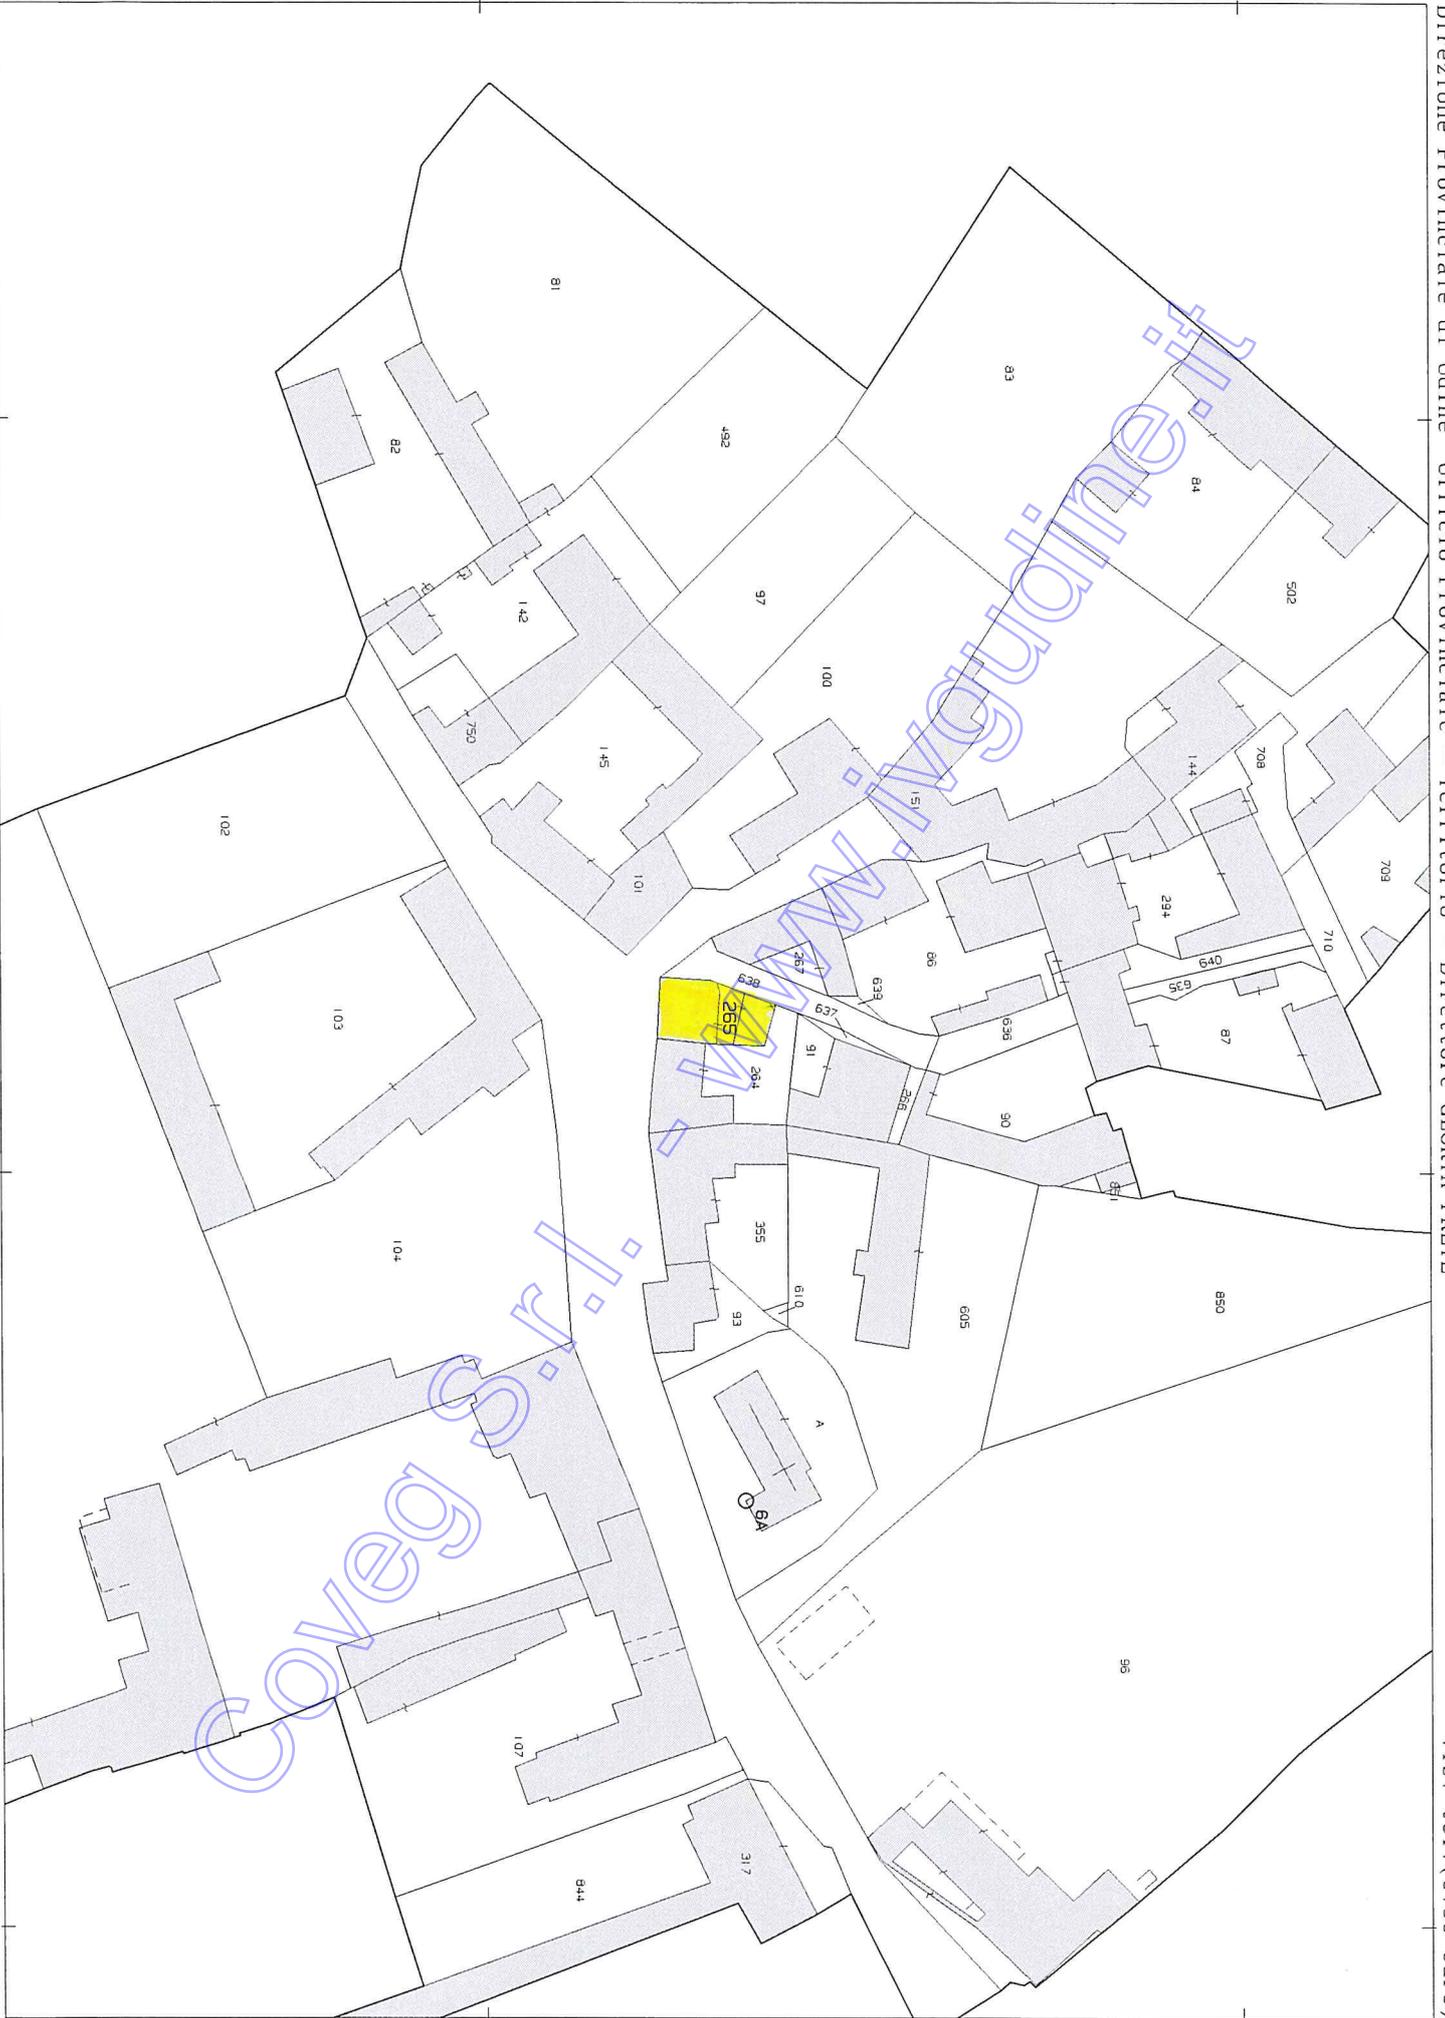

## Visura attuale per soggetto

Situazione degli atti informatizzati al 15/07/2024

Dati della richiesta  
Fabbricati siti in tutta la provincia di UDINE



Soggetto richiesto:

Totali immobili: di catasto fabbricati 1



Immobile di catasto fabbricati -  
n.1



Causali di aggiornamento ed annotazioni

### > Dati identificativi

Comune di BUTTRIO (B309) (UD)  
Foglio 11 Particella 265

Particelle corrispondenti al catasto terreni  
Comune di BUTTRIO (B309) (UD)  
Foglio 11 Particella 265

VARIAZIONE del 03/07/1968 Pratica n. 148792 in atti dal 30/04/2003 V.A.M. - CONCORDANZA N.C.T. - (n. 731.1/1968)

**Annotazione di immobile:** - PROGETTO COSTITUZIONE AA.BB.II. - OBIETTIVI 2003 -

### > Indirizzo

VIA BELTRAME n. 59 Piano T-1 - 2

VARIAZIONE del 19/03/2014 Pratica n. UD0052914 in atti dal 19/03/2014 AMPLIAMENTO-DIVERSA DISTRIBUZIONE DEGLI SPAZI INTERNI (n. 14164.1/2014)

### > Dati di classamento

Rendita: Euro 268,56  
Categoria A/4<sup>a</sup>, Classe 4, Consistenza 6,5 vani

VARIAZIONE NEL CLASSAMENTO del 19/03/2015 Pratica n. UD0054030 in atti dal 19/03/2015 VARIAZIONE DI CLASSAMENTO (n. 18473.1/2015)

**Annotazioni:** Classamento e rendita non rettificati entro dodici mesi dalla data di iscrizione in atti della dichiarazione (D.M. 701/94)

Direzione Provinciale di Udine  
Ufficio Provinciale - Territorio  
Servizi Catastali

Data: 15/07/2024  
Ora: 18:11:01  
Numero Pratica: T332459/2024  
Pag: 2 - Fine

> **Dati di superficie**

Totale: 154 m<sup>2</sup>

Totale escluse aree scoperte <sup>b)</sup>: 152 m<sup>2</sup>

Superficie di impianto pubblicata il 09/11/2015

Dati relativi alla planimetria: data di presentazione  
19/03/2014, prot. n. UD0052914

---

> **Intestazione attuale dell'immobile n. 1 - totale righe intestati: 1**

>

1. Atto del 19/06/2014 Pubblico ufficiale COMELLI  
PIERLUIGI Sede UDINE (UD) Repertorio n. 44372 -  
COMPRAVENDITA Nota presentata con Modello Unico  
n. 10203.1/2014 Reparto PI di UDINE in atti dal  
24/06/2014

---

> **Totale Parziale**

Catasto Fabbricati

Immobili siti nel comune di BUTTRIO (B309)

Numero immobili: 1 Rendita: euro 268,56 Vani: 6,5

---

> **Totale generale**

Catasto Fabbricati

Totale immobili: 1 Rendita: euro 268,56 Vani: 6,5

Catasto Terreni

Totale immobili: 0

---

Visura telematica

Tributi speciali: Euro 0,90

---

**Legenda**


a) A/4: Abitazioni di tipo popolare

b) Escluse le "superfici di balconi, terrazzi e aree scoperte pertinenziali e accessorie, comunicanti o non comunicanti"  
- cfr. Provvedimento del Direttore dell'Agenzia delle Entrate 29 marzo 2013

**Agenzia delle Entrate  
CATASTO FABBRICATI  
Ufficio Provinciale di  
Udine**

Dichiarazione protocollo n. UD0052914 del 19/03/2014	
Planimetria di u.i.u. in Comune di Buttrio	
Via Beltrame	civ. 59
Identificativi Catastali:	Compilata da: Zuliani Mario
Sezione:	Iscritto all'albo: Geometri
Foglio: 11	Prov. Udine
Particella: 265	N. 1552
Subalterno:	

Scheda n. 1      Scala 1:200

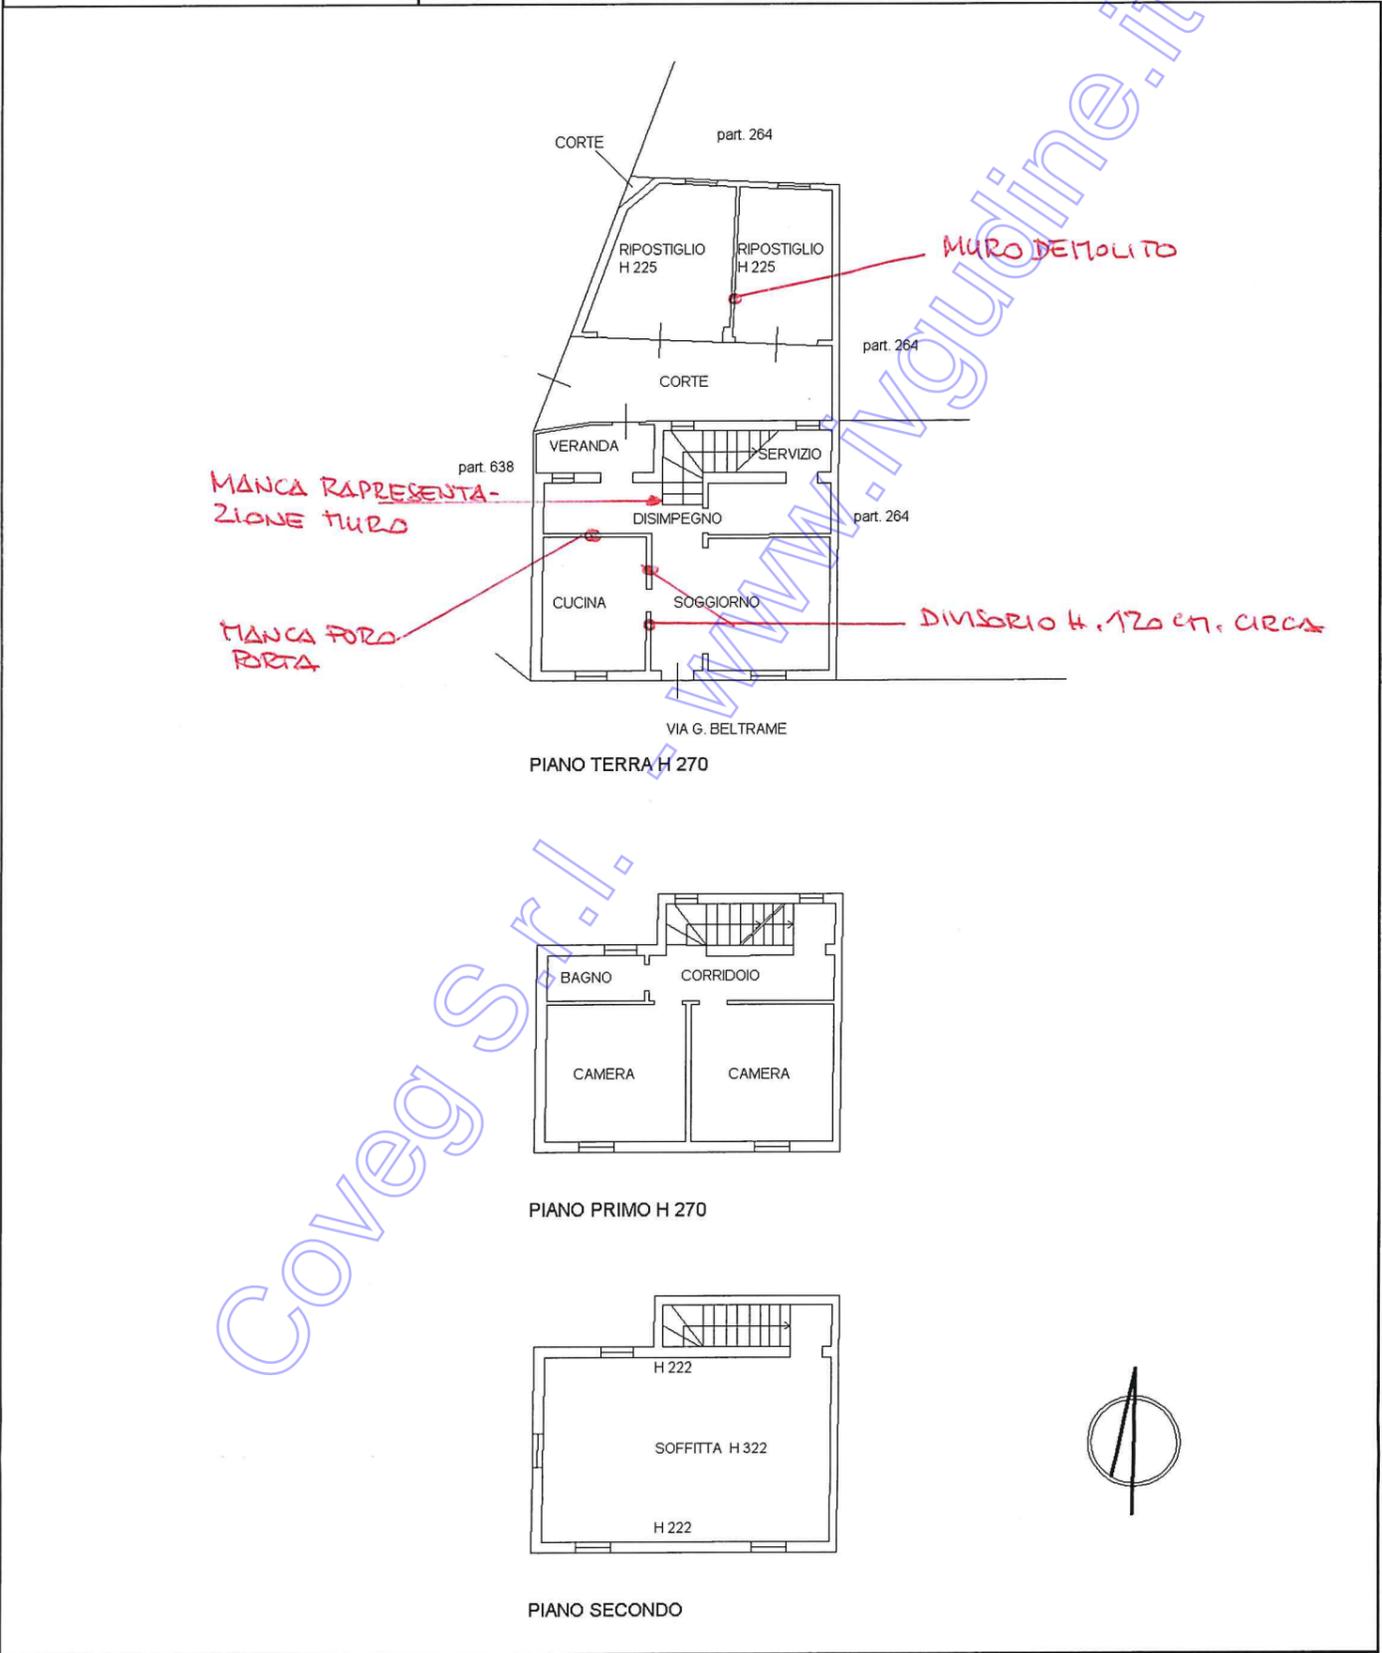

Coveg S.r.l.

plan 01

Catasto dei Fabbricati - Situazione al 15/07/2024 - Comune di BUTTRIO(B309) - < Foglio 11 - Particella 265 - Subalterno >  
VIA BELTRAME n. 59 Buttrio (UD) - T. 0432/411111