


ELABORATO PLANIMETRICO Compilato da: Cossu Michele Iscritto all'albo: Geometri Prov. Sassari N. 3498
Comune di Tempio Pausania Sezione: Foglio: 187 Particella: 826 Protocollo n. SS0062080 del 05/06/2017
Dimostrazione grafica dei subalterni Tipo Mappale n. 30389 del 13/03/2017 scala 1 : 500

mapp. 579

mapp. 688

mapp. 344

mapp. 580

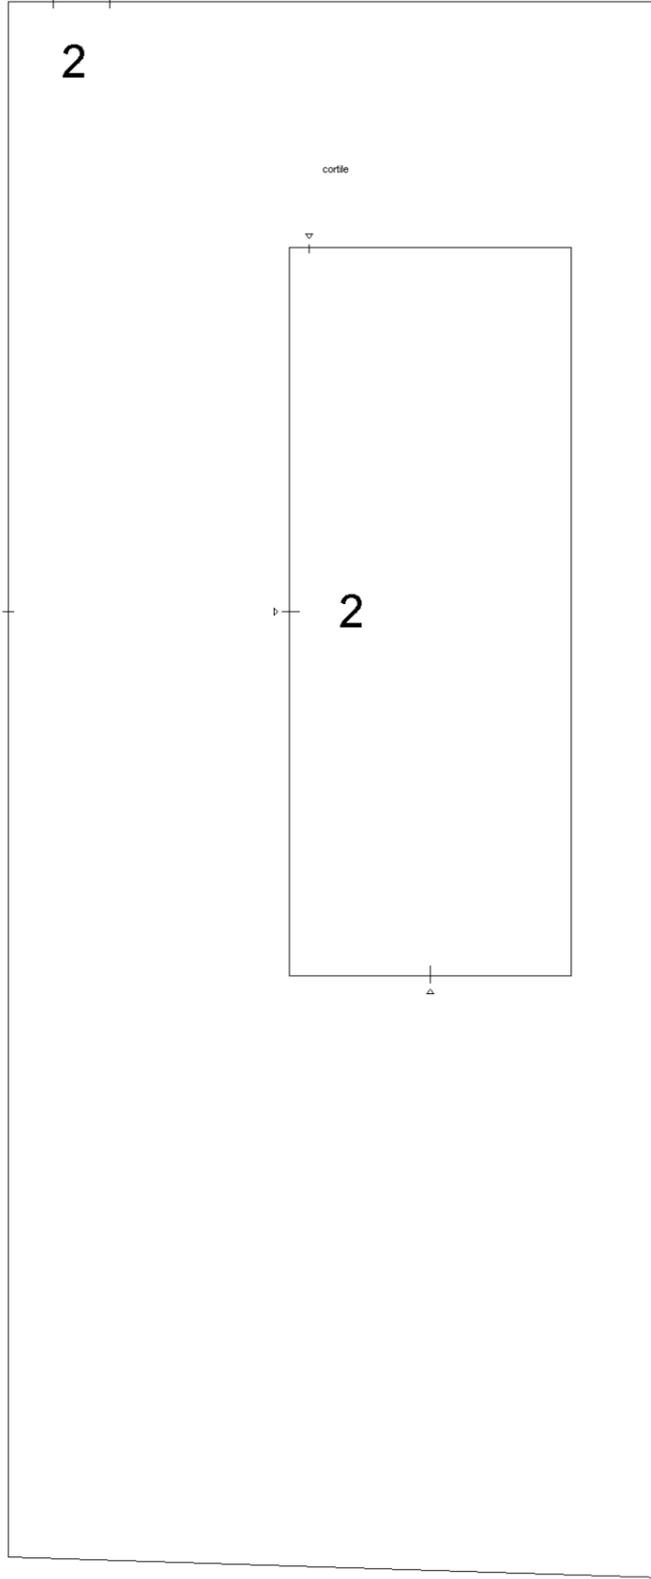

ACCERTAMENTO DELLA PROPRIETÀ IMMOBILIARE URBANA ELENCO DEI SUBALTERNI ASSEGNATI

| | | | | | |
|---------------------------|---------|---------------|-------------------|-----------------------|--------------------|
| Comune TEMPIO PAUSANIA | Sezione | Foglio 187 | Particella 826 | Tipo mappale 30389 | del: 13/03/2017 |
|---------------------------|---------|---------------|-------------------|-----------------------|--------------------|

| Sub | UBICAZIONE via/piazza | n.civ | Piani | Scala | Int | DESCRIZIONE |
|-----|-----------------------|-------|-------|-------|-----|---|
| 1 | | | | | | SOPPRESSO |
| 2 | ZONA INDUSTRIALE | SNC | T | | |  |

Visura telematica



Agenzia delle Entrate
CATASTO FABBRICATI
Ufficio provinciale di
Sassari


Scala 1: 500

Dichiarazione protocollo n. SS0062080 del 05/06/2017
Planimetria di u.i.u. in Comune di Tempio Pausania
Zona Industriale

civ. SNC

Identificativi Catastali:
Sezione:
Foglio: 187
Particella: 826
Subalterno: 2

Compilata da:
[REDACTED]
Iscritto all'albo:
Geometri
Prov. Sassari
N. 3498

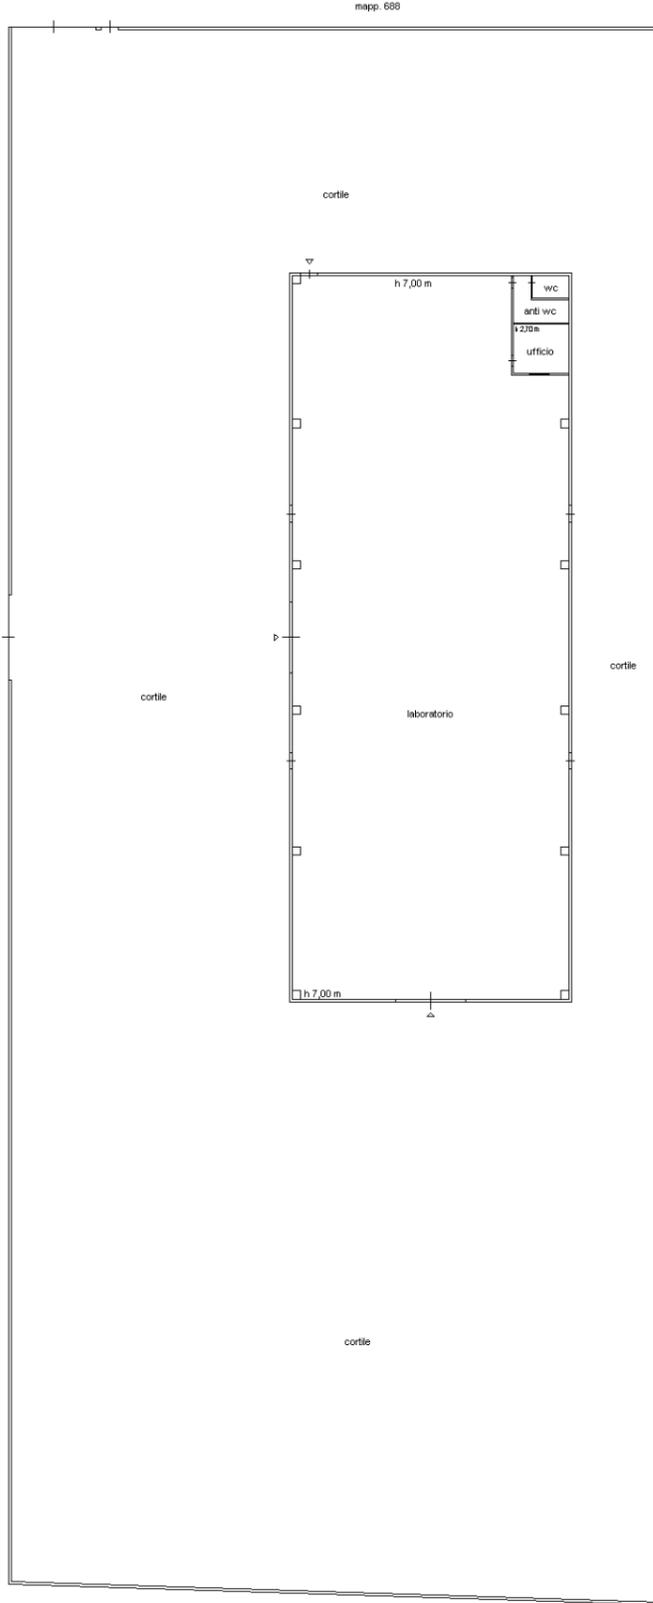

Visura storica per immobile

Situazione degli atti informatizzati al 30/05/2023

| | |
|-----------------------------|--|
| Dati della richiesta | Comune di TEMPIO PAUSANIA (Codice:L093) |
| Catasto Fabbricati | Provincia di SASSARI |
| | Foglio: 187 Particella: 826 Sub.: 2 |

INTESTATO

| | | |
|---|--|--------------------|
| 1 [REDACTED] Sede in TEMPIO PAUSANIA (SS) | | (1) Proprieta' 1/1 |
|---|--|--------------------|

Unità immobiliare dal 05/06/2018

| N. | DATI IDENTIFICATIVI | | | | DATI DI CLASSAMENTO | | | | | | | DATI DERIVANTI DA | |
|--------------------|---------------------|--|------------|----------|---------------------|------------|----------------|--------|-------------|----------------------|----------------------|---|--|
| | Sezione Urbana | Foglio | Particella | Sub | Zona Cens. | Micro Zona | Categoria | Classe | Consistenza | Superficie Catastale | Rendita | | |
| 1 | | 187 | 826 | 2 | 1 | | D/1 | | | | Euro 4.750,00 | VARIAZIONE NEL CLASSAMENTO del 05/06/2018 Pratica n. SS0053465 in atti dal 05/06/2018 VARIAZIONE DI CLASSAMENTO (n. 11309.1/2018) | |
| Indirizzo | | ZONA INDUSTRIALE n. SNC Piano T | | | | | | | | | | | |
| Notifica | | Notifica effettuata con protocollo n. SS0062037 del 05/07/2018 | | | | | Partita | | | | Mod.58 | | |
| Annotazioni | | di stadio: classamento e rendita rettificati (d.m. 701/94) | | | | | | | | | | | |

Mappali Terreni Correlati

Codice Comune L093 - Sezione A - Foglio 187 - Particella 826

Situazione dell'unità immobiliare dal 05/06/2017

| N. | DATI IDENTIFICATIVI | | | | DATI DI CLASSAMENTO | | | | | | | DATI DERIVANTI DA | |
|--------------------|---------------------|---|------------|----------|---------------------|------------|----------------|--------|-------------|----------------------|----------------------|--|--|
| | Sezione Urbana | Foglio | Particella | Sub | Zona Cens. | Micro Zona | Categoria | Classe | Consistenza | Superficie Catastale | Rendita | | |
| 1 | | 187 | 826 | 2 | 1 | | D/1 | | | | Euro 1.510,00 | VARIAZIONE del 31/05/2017 Pratica n. SS0062080 in atti dal 05/06/2017 DICHIARAZIONE UIU ART.19 DL18/2010 (n. 11703.1/2017) | |
| Indirizzo | | ZONA INDUSTRIALE n. SNC Piano T | | | | | | | | | | | |
| Notifica | | | | | | | Partita | | | | Mod.58 | | |
| Annotazioni | | -classamento e rendita proposti (d.m. 701/94) | | | | | | | | | | | |

Visura storica per immobile

Situazione degli atti informatizzati al 30/05/2023

L'intestazione alla data della richiesta deriva dai seguenti atti:

Situazione degli intestati dal 31/05/2017

| | | | |
|-------------------|-----------------|--|-----------------------|
| N. | DATI ANAGRAFICI | CODICE FISCALE | DIRITTI E ONERI REALI |
| 1 | [REDACTED] | [REDACTED] | (1) Proprieta' 1/1 |
| DATI DERIVANTI DA | | VARIAZIONE del 31/05/2017 Pratica n. SS0062080 in atti dal 05/06/2017 DICHIARAZIONE UIU ART.19 DL18/2010 (n. 11703.1/2017) | |

Situazione dell'unità immobiliare che ha originato il precedente dal 09/03/2016

| N. | DATI IDENTIFICATIVI | | | | DATI DI CLASSAMENTO | | | | | | | DATI DERIVANTI DA |
|-------------|---------------------|--|------------|-----|---------------------|------------|-----------|--------|-------------|----------------------|----------------|--|
| | Sezione Urbana | Foglio | Particella | Sub | Zona Cens. | Micro Zona | Categoria | Classe | Consistenza | Superficie Catastale | Rendita | |
| 1 | | 187 | 826 | 1 | 1 | | D/6 | | | | Euro 10.628,80 | VARIAZIONE TOPONOMASTICA del 09/03/2016 Pratica n. SS0045911 in atti dal 09/03/2016 VARIAZIONE TOPONOMASTICA DERIVANTE DA AGGIORNAMENTO ANSC (n. 27068.1/2016) |
| Indirizzo | | LOCALITA' ZONA INDUSTRIALE Piano T | | | | | | | | | | |
| Notifica | | Partita | | | | | Mod.58 | | | | | |
| Annotazioni | | di immobile: rendita presunta attribuita ai sensi dell'art. 19, comma 10, del dl 78/2010 | | | | | | | | | | |

Situazione dell'unità immobiliare dal 22/06/2012

| N. | DATI IDENTIFICATIVI | | | | DATI DI CLASSAMENTO | | | | | | | DATI DERIVANTI DA |
|-------------|---------------------|--|------------|-----|---------------------|------------|-----------|--------|-------------|----------------------|----------------|--|
| | Sezione Urbana | Foglio | Particella | Sub | Zona Cens. | Micro Zona | Categoria | Classe | Consistenza | Superficie Catastale | Rendita | |
| 1 | | 187 | 826 | 1 | 1 | | D/6 | | | | Euro 10.628,80 | VARIAZIONE MODIFICA IDENTIFICATIVO del 22/06/2012 Pratica n. SS0146977 in atti dal 22/06/2012 VARIAZIONE PER MODIFICA IDENTIFICATIVO (n. 15072.1/2012) |
| Indirizzo | | ZONA INDUSTRIALE Piano T | | | | | | | | | | |
| Notifica | | Partita | | | | | Mod.58 | | | | | |
| Annotazioni | | di immobile: rendita presunta attribuita ai sensi dell'art. 19, comma 10, del dl 78/2010 | | | | | | | | | | |

L'intestazione alla data della richiesta deriva dai seguenti atti:

Visura storica per immobile

Situazione degli atti informatizzati al 30/05/2023

Situazione degli intestati dal 22/06/2012

| N. | DATI ANAGRAFICI | CODICE FISCALE | DIRITTI E ONERI REALI |
|--|---|----------------|---------------------------------------|
| 1 | [REDACTED] Sede in TEMPIO PAUSANIA (SS) | [REDACTED] | (1) Proprieta' 1/1 fino al 31/05/2017 |
| DATI DERIVANTI DA del 22/06/2012 Pratica n. SS0146977 in atti dal 22/06/2012 VARIAZIONE PER MODIFICA IDENTIFICATIVO (n. 15072.1/2012) | | | |

Situazione dell'unità immobiliare che ha originato il precedente dal 22/06/2012

| N. | DATI IDENTIFICATIVI | | | | DATI DI CLASSAMENTO | | | | | | | DATI DERIVANTI DA | |
|--------------------|---------------------|--|------------|-----|---------------------|------------|----------------|--------|-------------|----------------------|----------------|--|--|
| | Sezione Urbana | Foglio | Particella | Sub | Zona Cens. | Micro Zona | Categoria | Classe | Consistenza | Superficie Catastale | Rendita | | |
| 1 | | XXXX | 826 | 1 | 1 | | D/6 | | | | Euro 10.628,80 | VARIAZIONE del 22/06/2012 Pratica n. SS0146960 in atti dal 22/06/2012 VARIAZIONE D'UFFICIO (n. 15071.1/2012) | |
| Indirizzo | | ZONA INDUSTRIALE Piano T | | | | | | | | | | | |
| Notifica | | | | | | | Partita | | | | Mod.58 | | |
| Annotazioni | | di immobile: rendita presunta attribuita ai sensi dell'art. 19, comma 10, del dl 78/2010 | | | | | | | | | | | |

Situazione dell'unità immobiliare dal 29/12/2011

| N. | DATI IDENTIFICATIVI | | | | DATI DI CLASSAMENTO | | | | | | | DATI DERIVANTI DA | |
|--------------------|---------------------|--|------------|-----|---------------------|------------|----------------|--------|-------------|----------------------|----------------|--|--|
| | Sezione Urbana | Foglio | Particella | Sub | Zona Cens. | Micro Zona | Categoria | Classe | Consistenza | Superficie Catastale | Rendita | | |
| 1 | | XXXX | 826 | 1 | | | D/7 | | | | Euro 10.628,80 | COSTITUZIONE del 29/12/2011 Pratica n. SS0360841 in atti dal 29/12/2011 COSTITUZIONE (n. 11034.1/2011) | |
| Indirizzo | | ZONA INDUSTRIALE | | | | | | | | | | | |
| Notifica | | Notifica in corso | | | | | Partita | | | | Mod.58 | | |
| Annotazioni | | di immobile: rendita presunta attribuita ai sensi dell'art. 19, comma 10, del dl 78/2010 | | | | | | | | | | | |

L'intestazione alla data della richiesta deriva dai seguenti atti:

Situazione degli intestati dal 29/12/2011

| N. | DATI ANAGRAFICI | CODICE FISCALE | DIRITTI E ONERI REALI |
|---|-----------------|----------------|---------------------------------------|
| 1 | [REDACTED] | [REDACTED] | (1) Proprieta' 1/1 fino al 22/06/2012 |
| DATI DERIVANTI DA COSTITUZIONE del 29/12/2011 Pratica n. SS0360841 in atti dal 29/12/2011 COSTITUZIONE (n. 11034.1/2011) | | | |

Visura storica per immobile

Situazione degli atti informatizzati al 30/05/2023

Visura telematica

Tributi speciali: Euro 0,90

* Codice Fiscale Validato in Anagrafe Tributaria.

