


ELABORATO PLANIMETRICO	
Compilato da: Levati Eugenio	
Iscritto all'albo: Geometri	
Prov. Savona	N. 00613

**Agenzia del Territorio
CATASTO FABBRICATI
Ufficio Provinciale di
Savona**

Comune di Savona	Protocollo n. SV0144827	del 13/11/2013
Sezione: Foglio: 71	Particella: 215	Tipo Mappale n. del

Dimostrazione grafica dei subalterni Scala 1 : 500

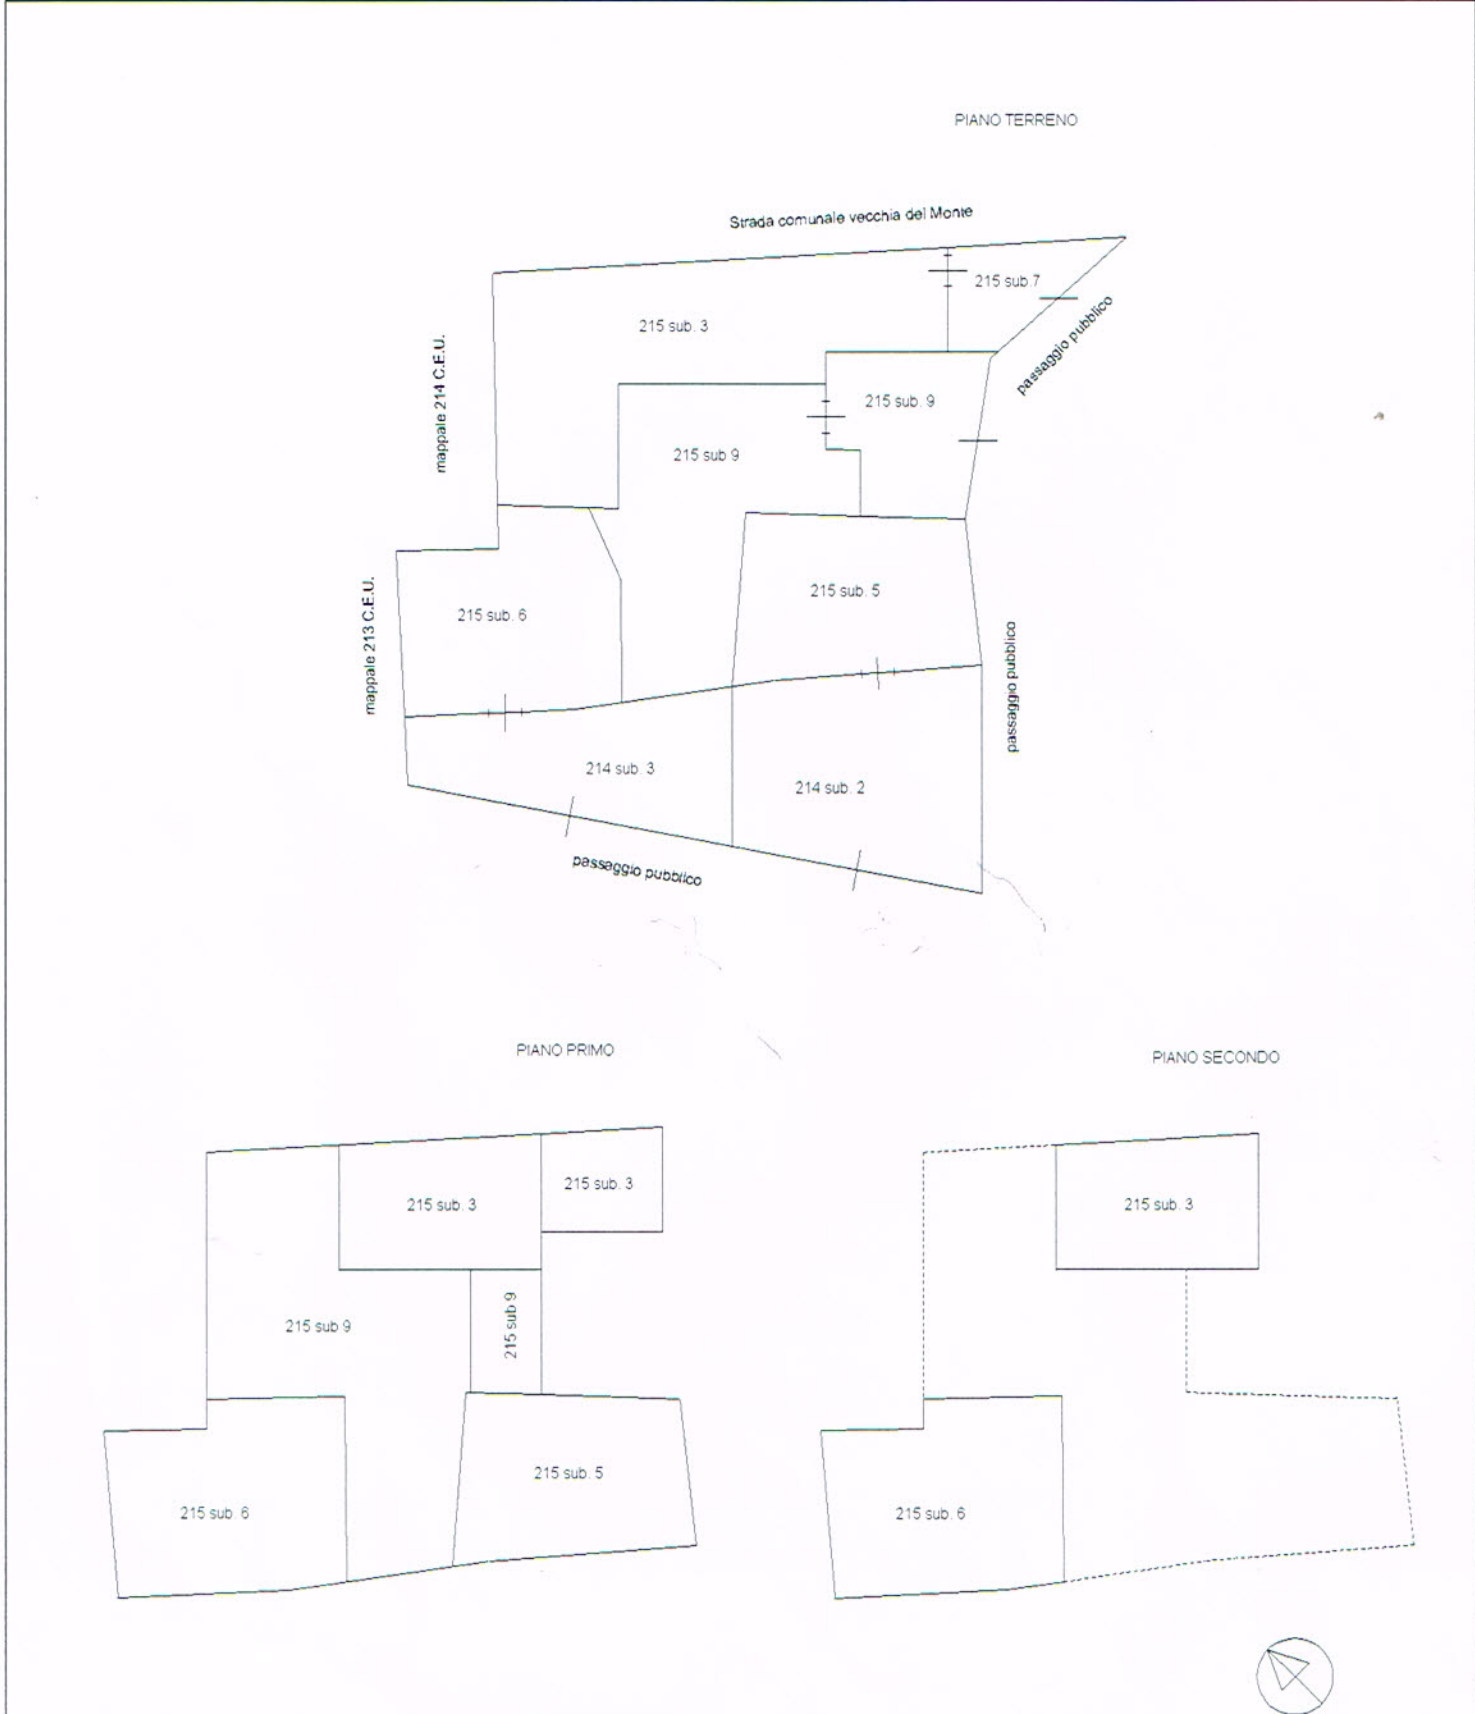

Elaborato Planimetrico - Catasto dei Fabbricati - Situazione al 17/07/2024 - Comune di SAVONA(I480) - < Sez. urbana - Foglio 71 Particella 215