


Planimetria stato attuale - Comune di Ceriale (SV)
Via Maresciallo Caviglia, 1-3-5-7 int. 23
PIANO PRIMO SOTTOSTRADA
scala 1:100

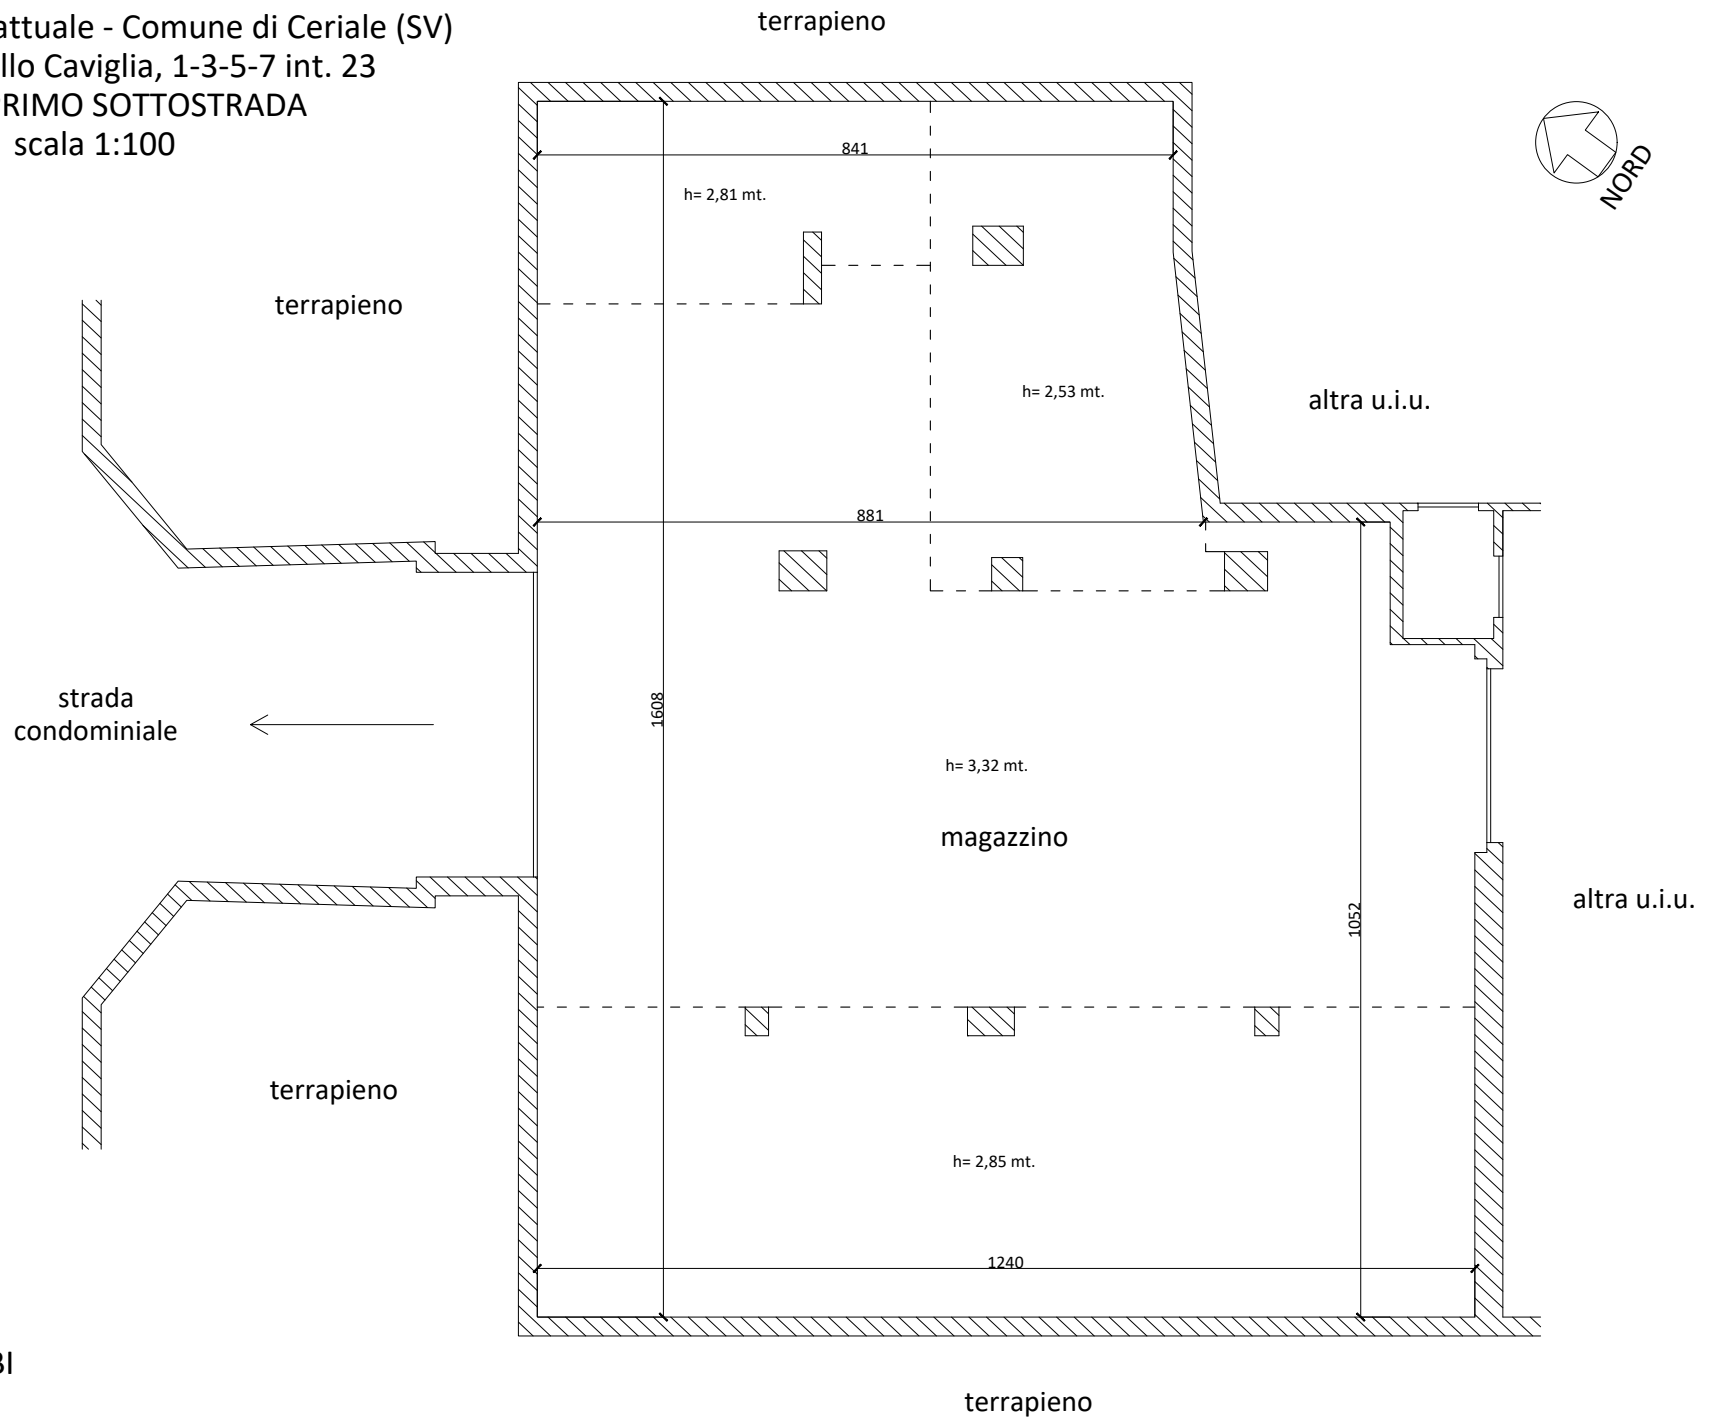

Il C.T.U.
Geom. Marco GERBI