


ELABORATO PLANIMETRICO

Compilato da:
Marchetti Mirko
Iscritto all'albo:
Geometri
Prov. Pesaro N. 1542

**Agenzia del Territorio
CATASTO FABBRICATI
Ufficio Provinciale di
Pesaro**

Comune di Colbordolo	Protocollo n. PS0102190 del 20/06/2008
Sezione: Foglio: 21 Particella: 252	Tipo Mappale n. del
Dimostrazione grafica dei subalterni	Scala 1 : 500

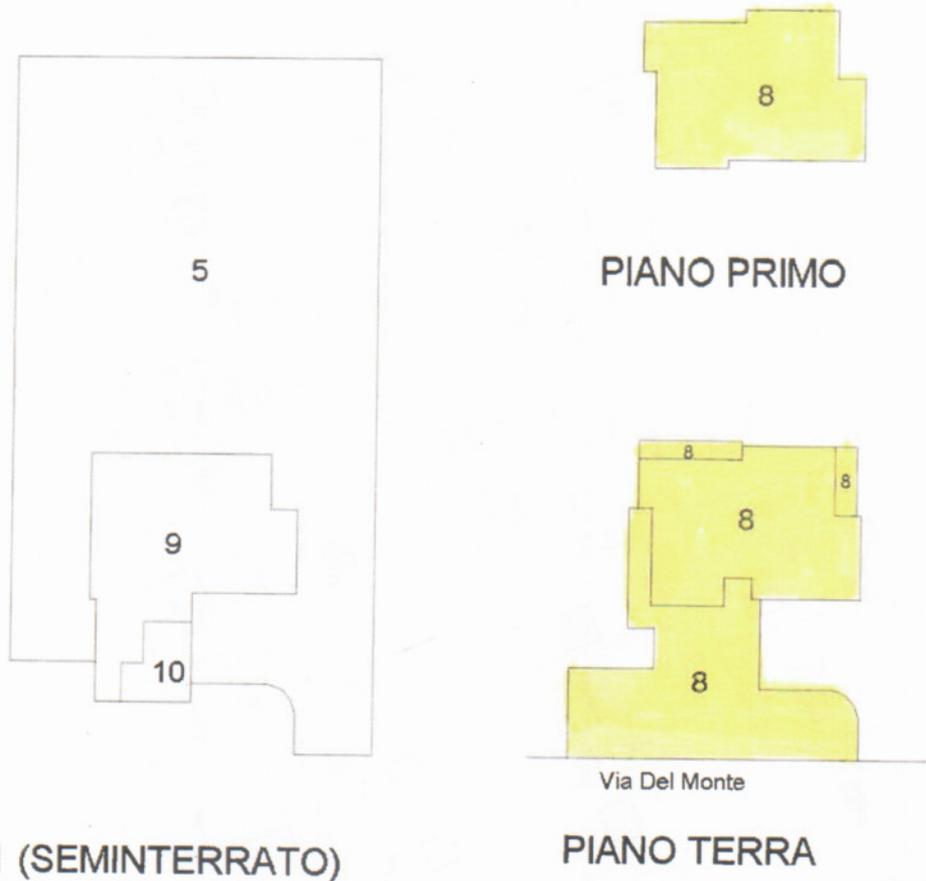

PIANO S1 (SEMINTERRATO)

PIANO TERRA

Ultima planimetria in atti

Data: 20/12/2023 - n. T305234 - Richiedente: Telematico

Totale schede: 1 - Formato di acquisizione: A4(210x297) - Formato stampa richiesto: A4(210x297) - Fattore di scala non utilizzabile

**Agenzia del Territorio
CATASTO FABBRICATI
Ufficio Provinciale di
Pesaro**

Dichiarazione protocollo n. PS0244022 del 02/12/2004

Planimetria di u.i.u. in Comune di Colbordolo

Via Del Monte

civ. 21

Identificativi Catastali:

Sezione:
Foglio: 21
Particella: 252
Subalterno: 8

Compilata da:
D'angeli Alessandro

Iscritto all'albo:
Geometri


Prov. Pesaro

N. 1077


Scheda n. 1

Scala 1:200

PIANO PRIMO HM = 2,00

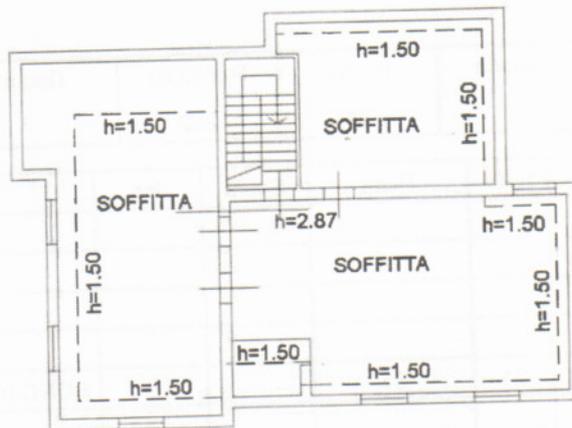

PIANO TERRA H = 3,00

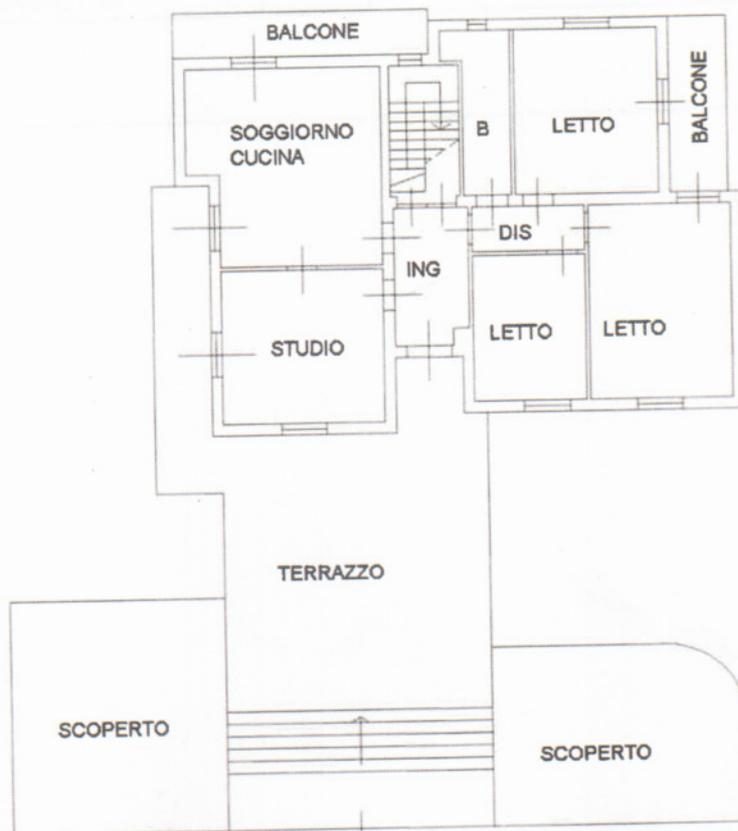

Ultima planimetria in atti

VIA DEL MONTE

Data: 02/01/2024 - n. T135904 - Richiedente: LCCMRC91T06I459X

Scale schede: 1 - Formato di acquisizione: A4(210x297) - Formato stampa richiesto: A4(210x297)