


## **ALLEGATO D**

**Elaborato grafico del C.T.U. raffigurante lo stato di fatto degli immobili**

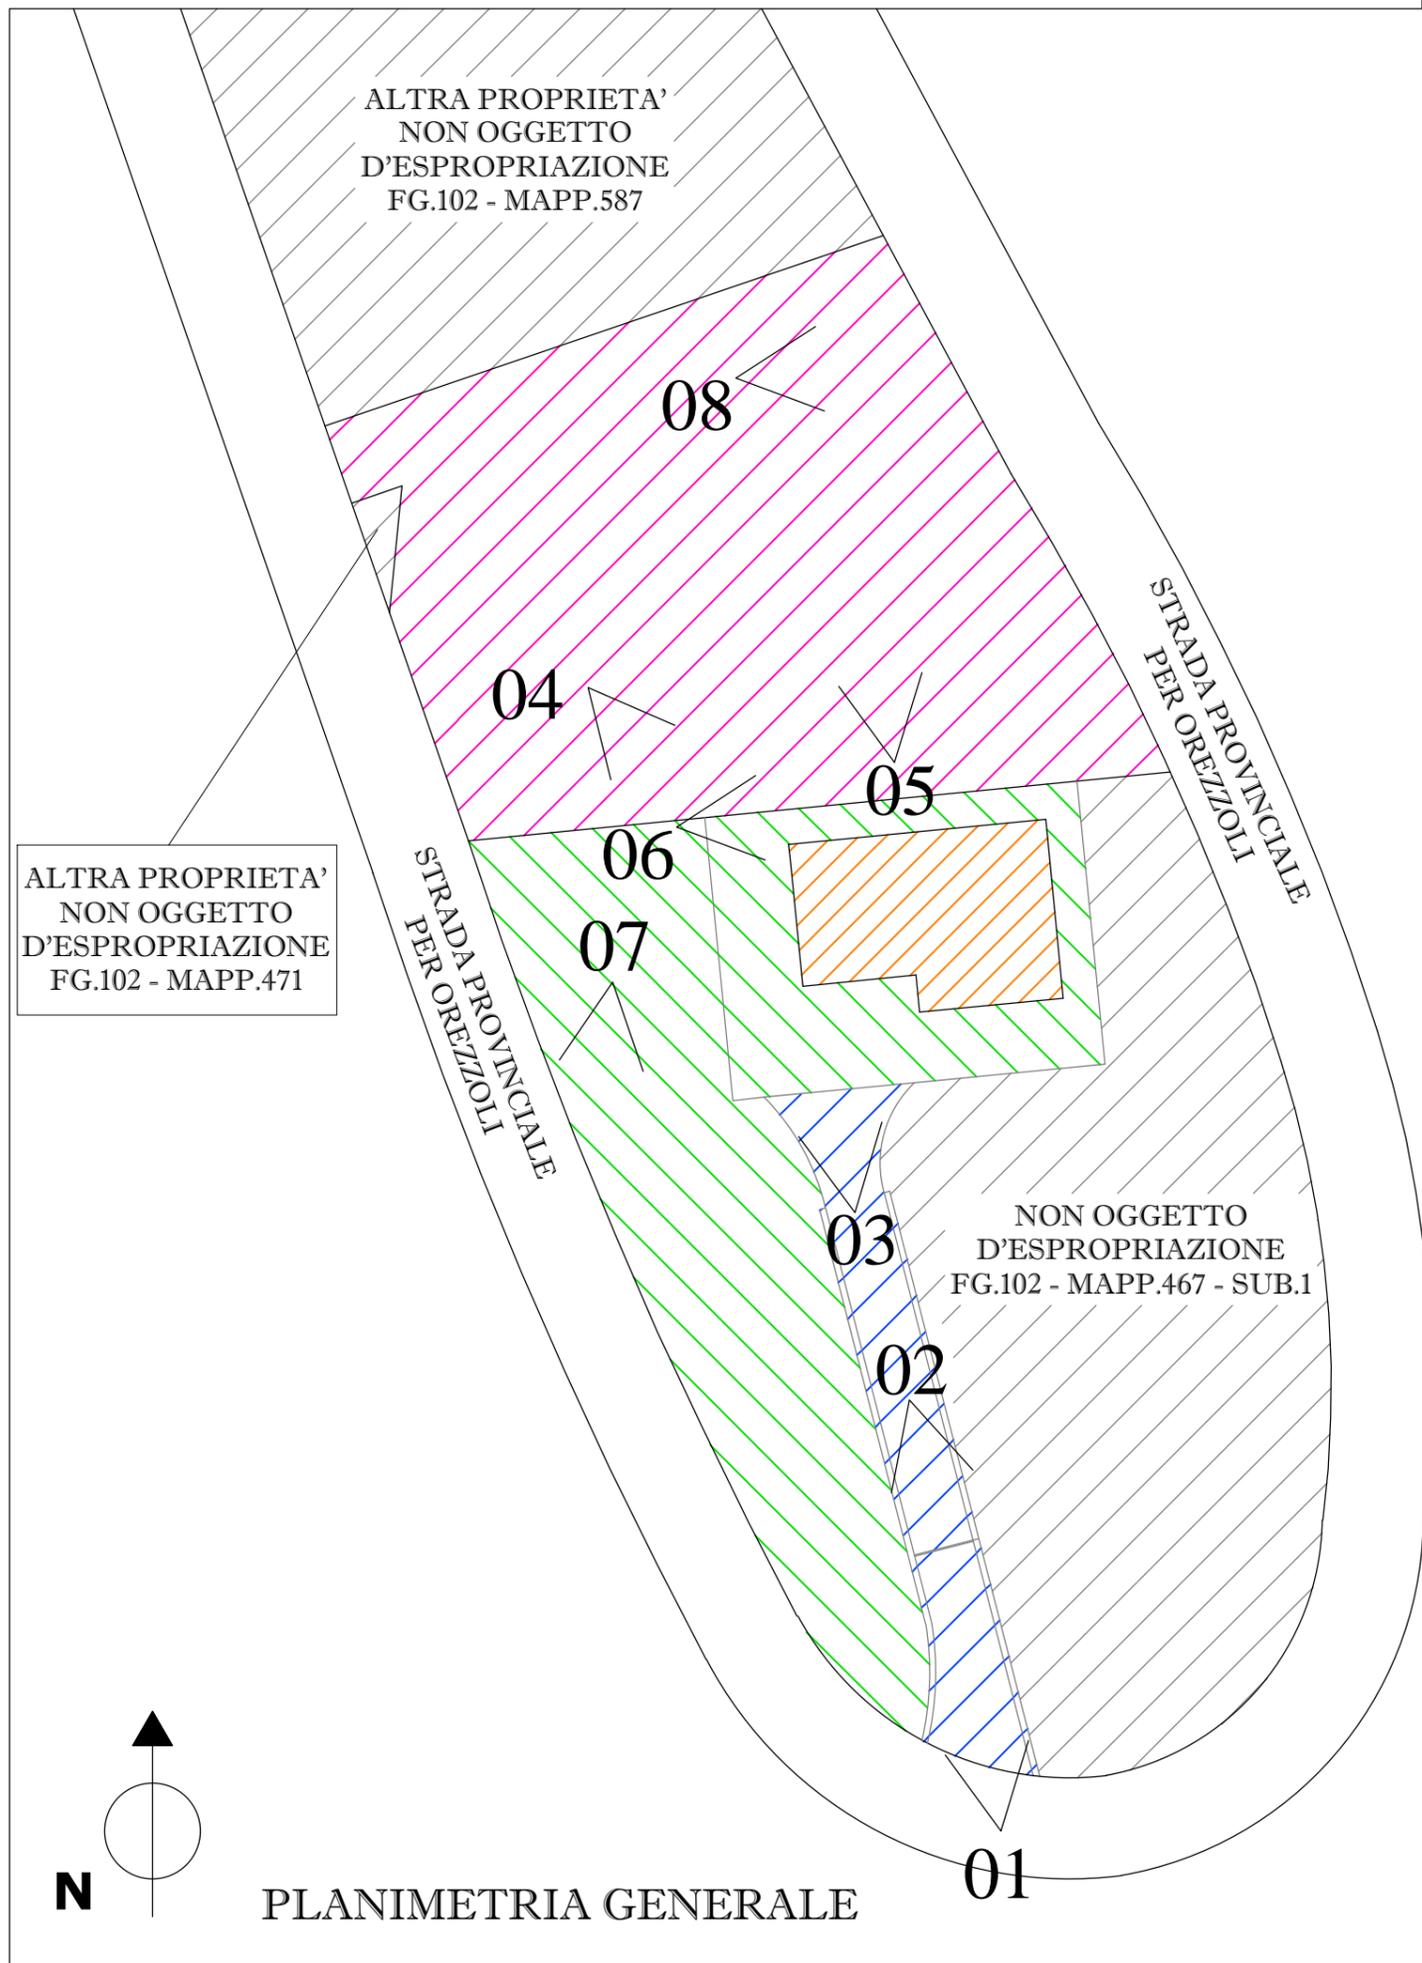


**LEGENDA:**

-  **FABBRICATO RESIDENZIALE CONTENENTE LE UNITA' IMMOBILIARI OGGETTO DI ESPROPRIAZIONE:**
  - APPARTAMENTO AL PIANO SECONDO CON CANTINA AL PIANO TERRA, DI CUI ALLA LETT. A) CENSITA AL N.C.E.U. FG.102 - MAPP.468 - SUB.3
  - AUTORIMESSA AL PIANO TERRA, DI CUI ALLA LETT. B) CENSITA AL N.C.E.U. FG.102 - MAPP.468 - SUB.1 (unità immobiliare in comproprietà, oggetto di pignoramento solo quota 50% dell'unità immobiliare)
-  **STRADELLO PRIVATO D'ACCESSO AL FABBRICATO CONTENENTE UNITA' IMM. OGGETTO DI ESPROPRIAZIONE, DI CUI ALLA LETT. C) CENSITA AL N.E.C.U. FG.102 - MAPP.467 - SUB.2 (stradello in comproprietà, oggetto di pignoramento solo quota 50% di proprietà indivisa)**
-  **AREA CORTILIZIA ESTERNA PERTINEZIALE ALL'UNITA' IMMOBILIARE OGGETTO DI ESPROPRIAZIONE, DI CUI ALLA LETT. D) CENSITA AL N.E.C.U. FG.102 - MAPP.468 (area esterna in comproprietà, oggetto di pignoramento solo quota 50% di proprietà indivisa)**
-  **TERRENO AD USO GIARDINO PERTINEZIALE ALL'UNITA' IMMOBILIARE OGGETTO DI ESPROPRIAZIONE, DI CUI ALLA LETT. E) CENSITA AL N.C.T. FG.102 - MAPP.562 (area esterna in comproprietà, oggetto di pignoramento solo quota 50% di proprietà indivisa)**

**LEGENDA:**

0 < PUNTO DIREZIONE E N° FOTOGRAFIA


<b>PROGETTISTA: DOTT. ING. GRAZIANO NEGRI</b> <small>VIA A. VOLTA N°3 SAN NICOLO' A TREBBIA 29010 ROTTOFRENO (PC)          TEL.: 340/7753388          E-mail: ing.grazianonegri@gmail.it</small>			
<b>COMUNE:</b> OTTONE (PC)	<b>SCALA:</b> 1:350	<b>DATA:</b> GIUGNO 2024	<b>TAVOLA N°:</b> 01
<b>COMMITTENZA:</b> TRIBUNALE ORDINARIO DI PIACENZA		<b>OGGETTO:</b> PERIZIA DI STIMA DEGLI IMMOBILI PIGNORATI - RIUNIONE NGRE 46/2022 - 19/2024 PRESSO COMUNE DI OTTONE (PC)	
<b>OGGETTO:</b> APPARTAMENTO RESIDENZIALE CON PERTINENZE SITO IN VIA ALDO MORO N. 15, S.P. PER OREZZOLI  PLANIMETRIA GENERALE CON PUNTI DI PRESA FOTOGRAFIE		<b>AGGIORNAMENTI:</b>	

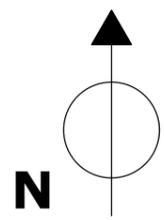


**PLANIMETRIA GENERALE**

# IMMOBILE PIANTA PIANO TERRA


UNITA' IMM.  
OGGETTO DI  
PIGNORAMENTO  
PIENA PROPRIETA'  
DI CUI ALLA  
LETT. A)  
  
FG.102  
MAPP.468  
SUB.3

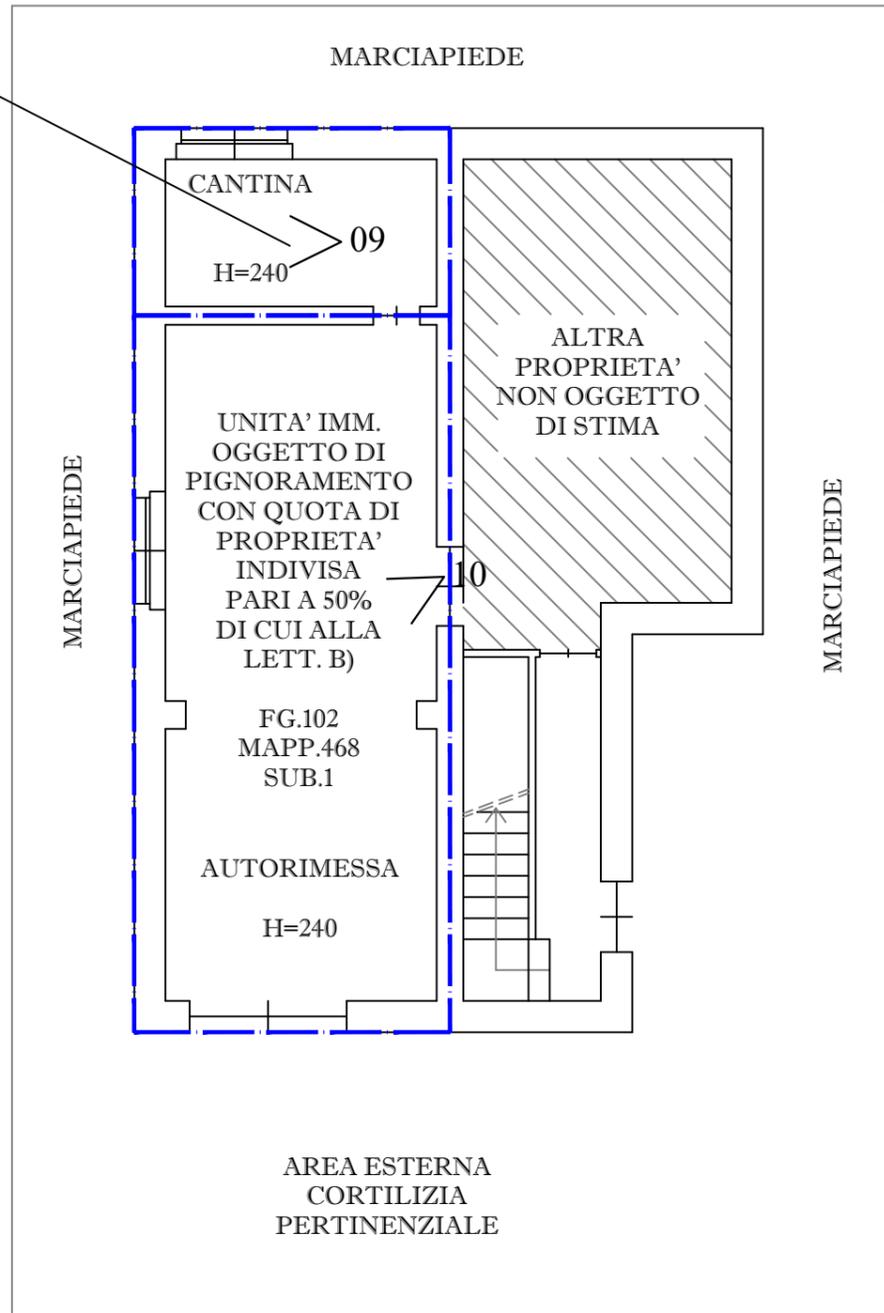

# IMMOBILE PIANTA PIANO SECONDO

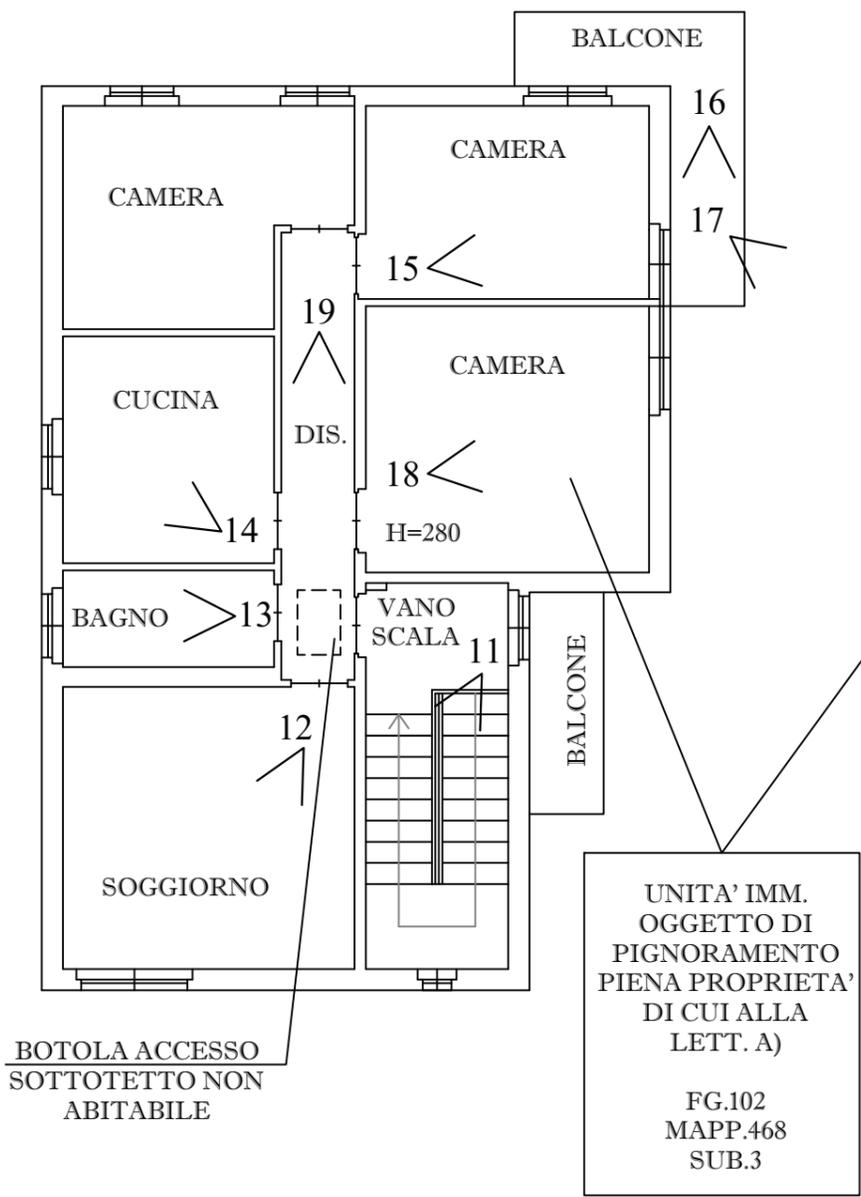


# IMMOBILE PIANTA SOTTOTETTO

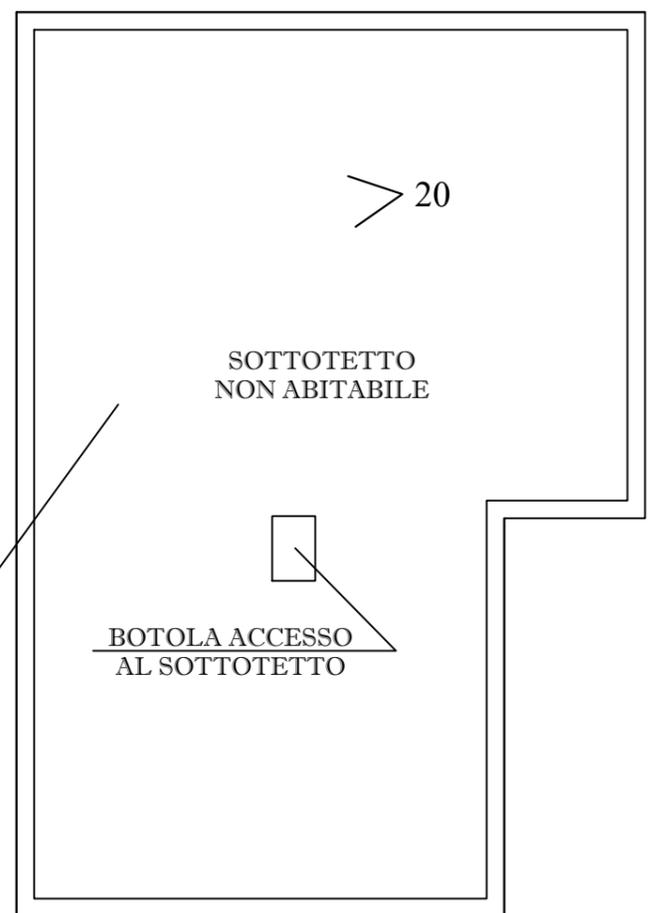

## LEGENDA:

- 0 < PUNTO DIREZIONE E N° FOTOGRAFIA
- CONFINI DI PROPRIETA'

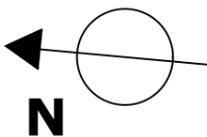

PROGETTISTA: <b>DOTT. ING. GRAZIANO NEGRI</b> VIA A. VOLTA N°3 SAN NICOLO' A TREBBIA 29010 ROTTOFRENO (PC) TEL.: 340/7753388 E-mail: ing.grazianonegri@gmail.it			
COMUNE: OTTONE (PC)	SCALA: 1:100	DATA: GIUGNO 2024	TAVOLA N°: 02
COMMITTENZA: TRIBUNALE ORDINARIO DI PIACENZA		AGGIORNAMENTI:	
OGGETTO: PERIZIA DI STIMA DEGLI IMMOBILI PIGNORATI - RIUNIONE NRG 69/2022 - 19/2024 PRESSO COMUNE DI OTTONE (PC)		APPARTAMENTO RESIDENZIALE CON PERTINENZE SITO IN VIA ALDO MORO N. 15, S.P. PER OREZZOLI  PIANTE PIANO TERRA, SECONDO E SOTTOTETTO CON PUNTI DI PRESA FOTOGRAFIE	