

MODULARIO  
F. - Cat. S. T. - 315

# NUOVO CATASTO EDILIZIO URBANO

(R. DECRETO-LEGGE 13 APRILE 1939, N. 662)

Planimetria dell'immobile situato nel Comune di GALLARATE - CAIELLO Via PRADISEDA



Ditta [REDACTED]

Allegata alla dichiarazione presentata all'Ufficio Tecnico Erariale di VARESE

SCALA D

PIANO 4°

ALLOGGIO 63

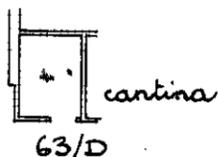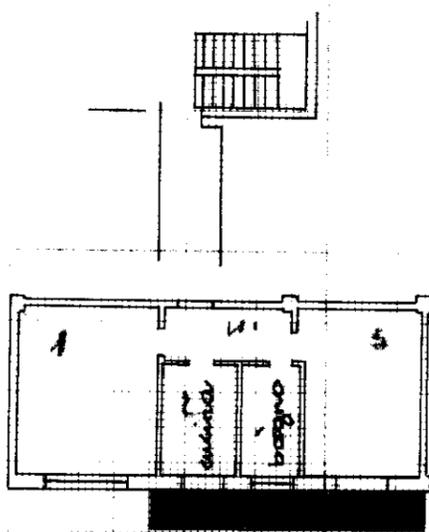

PARTITA	10169
SEZIONE	EA
FOLLIO	4
NUMERO	448
SUBALT.	63

ORIENTAMENTO



SCALA DI 1:200

SPAZIO RISERVATO PER LE ANNOTAZIONI D'UFFICIO

DATA

PROT. N°

938



Compilata dal Geom. Silvano Porrino  
(Titolo, nome e cognome del tecnico)

Iscritto all'Albo dei Geometri  
della Provincia di Milano - n° 5619

DATA 20.4.78

Firma: [Signature]


LIBRERIA DEGLI UFFICI  
20121 MILANO  
Via F. Turati, 26 - Telefono 860.227

# NUOVO CATASTO EDILIZIO URBANO

(R. DECRETO-LEGGE 13 APRILE 1930, N. 652)

Planimetria dell'immobile situato nel Comune di GALLARATE-CAIELLO Via PRADISERA

Allegata alla dichiarazione presentata all'Ufficio Tecnico Erariale di VARESE

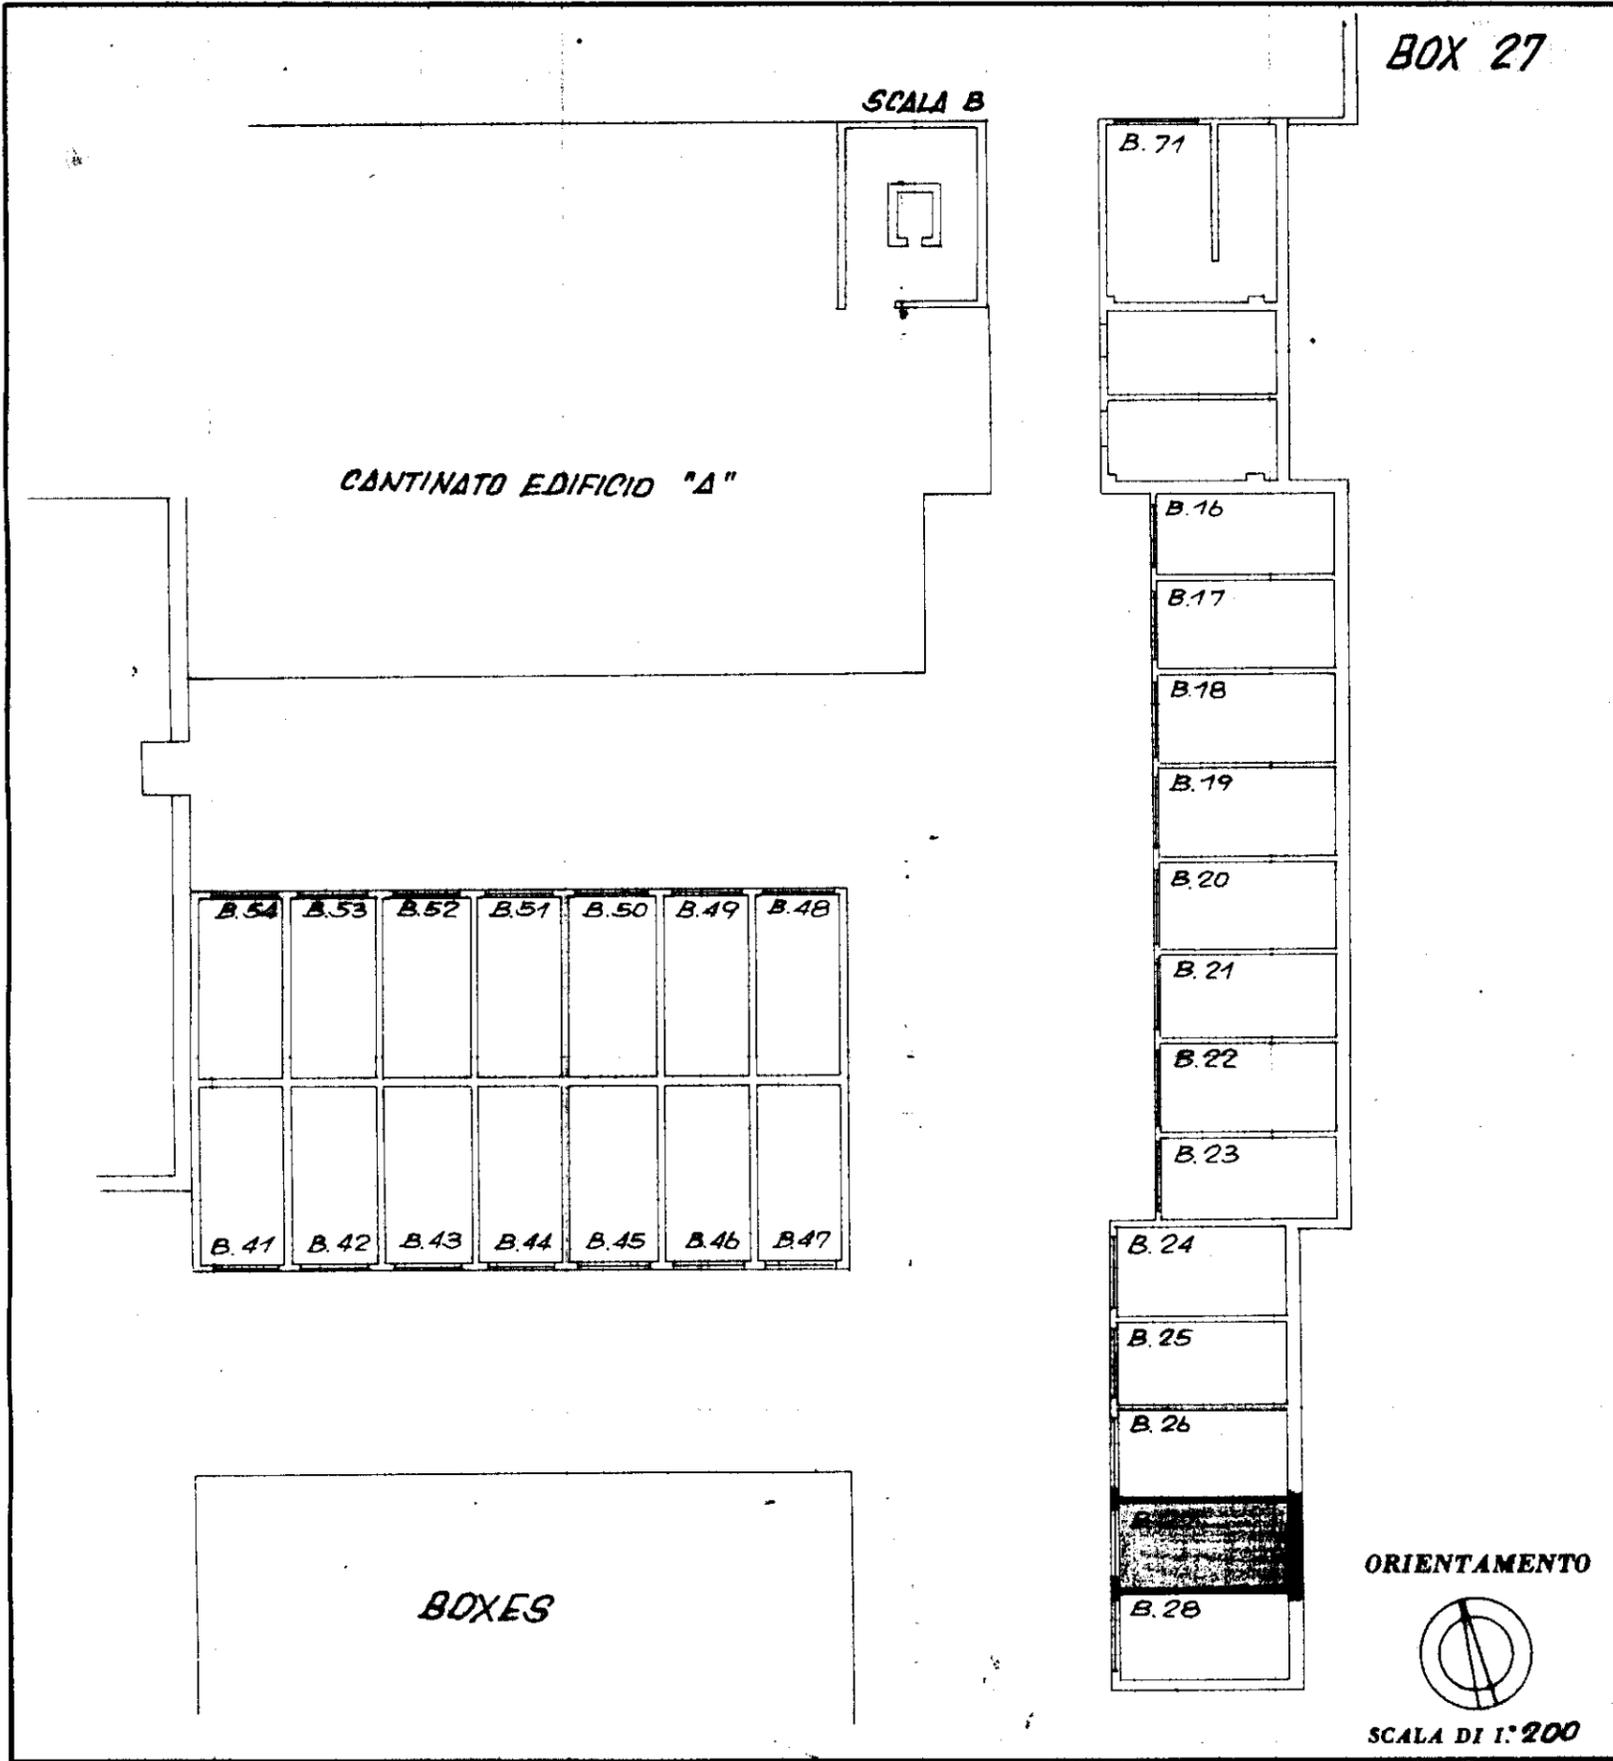

SPAZIO RISERVATO PER LE ANNOTAZIONI D'UFFICIO

DATA  
PROT. N° 920

PARTITA 10109  
 SEZIONE CA  
 FOGLIO 7  
 NUMERO 447  
 SUBALI 43

Compilata dal Geom. Silvano Porrino  
(Titolo, nome e cognome del tecnico)

Iscritto all'Albo dei Geometri  
della Provincia di Milano n° 5519

DATA  
Firma: [Signature]

LIBRERIA DEGLI UFFICI  
20121 MILANO  
Via F. Turati, 26 - Telefono 860.227