

Agenzia delle Entrate
CATASTO FABBRICATI
Ufficio Provinciale di
Forlì'

Dichiarazione protocollo n. FO0094257 del 29/12/2017
Planimetria di u.i.u. in Comune di Forlì'
Via Delle Torri civ. 33


Identificativi Catastali:

Sezione:
Foglio: 178
Particella: 1518
Subalterno: 18

Compilata da:
Kristancic Nevio
Iscritto all'albo:
Geometri
Prov. Ravenna

N. 1243

Scheda n. 1 Scala 1:200

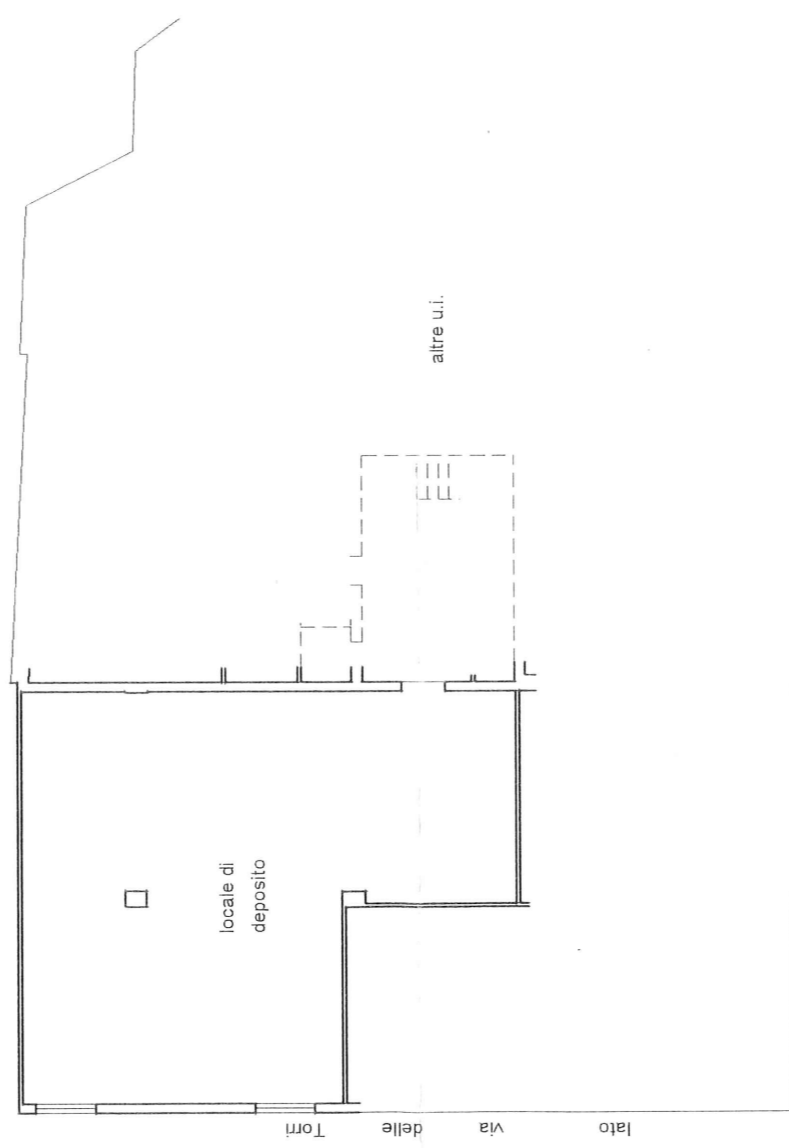

Allo Stato II

10 metri

ACCERTAMENTO DELLA PROPRIETA' IMMOBILIARE URBANA
ELENCO DEI SUBALTERNI ASSEGNATI

Elenco Subalterni


Comune FORLI'		Sezione	Foglio 178	Particella 1518		Tipo mappale	del:
Sub.	UBICAZIONE via/piazza	n° civ.	Piani	Scala	Int.	Entità di Costruzione	DESCRIZIONE
1							SOPPRESSO
2	via delle torri	33	T				CABINA ELETTRICA
3	via delle torri	33	1				UFFICIO
4	via delle torri	33	1				UFFICIO
5	via delle torri	33	S1-2				UFFICIO
6	via delle torri	33	S1-2				ABITAZIONE
7							SOPPRESSO
8							SOPPRESSO
9	via delle torri	33	S1-T-1-2-3				ABITAZIONE
10							SOPPRESSO
11	via delle torri	33	S1-T				B.C.N.C. (RAMPA, PASSAGGIO CARRABILE, CONTATORI, DIS., DEP., FOSSA BIOLOGICA) AI SUB 3 4, 5, 6, 9, 15, 17, 18, 20, 21, 22, 23
12	via delle torri	33	S1-T-1-2				B.C.N.C. (INGRESSO, VANO SCALA, ASCENSORE, DIS.) AI SUB 3, 4, 5, 6, 15, 17 18
13	via delle torri	33	1				B.C.N.C. (TERRAZZO) AI SUB 3, 4, 5, 6, 15, 17
14	via delle torri	33	T				B.C.N.C. (CORTE, ANDRONE) AI SUB 2, 3, 4, 5, 6, 9, 15, 17, 18, 20, 21, 22, 23
15	via delle torri	33	S1-2				UFFICIO
16	via delle torri	37	S1-T-1				BANCA
17	via delle torri	33	1				DEPOSITO
18	via delle torri	33	S1				DEPOSITO
19							SOPPRESSO
20	via delle torri	33	S1				AUTORIMESSA
21	via delle torri	33	S1				POSTO AUTO COPERTO
22	via delle torri	33	S1				POSTO AUTO COPERTO
23	via delle torri	33	S1				POSTO AUTO COPERTO
24	via delle torri	33	S1				BENE COMUNE NON CENSIB. (PASSAGGIO CARRABILE) COMUNE AI SUB 20-21-22-23

ELABORATO PLANIMETRICO


Compilato da:
Manuzzi Andrea
Iscritto all'albo:
Geometri
Prov. Forli' N. 1917

Agenzia delle Entrate
CATASTO FABBRICATI
Ufficio Provinciale di
Forli'


Comune di Forli' Protocollo n. del
Sezione: Foglio: 178 Particella: 1518 Tipo Mappale n. del
Dimostrazione grafica dei subalterni Scala 1 : 500

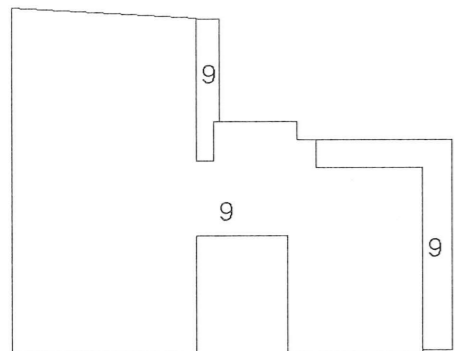


PIANO TERZO

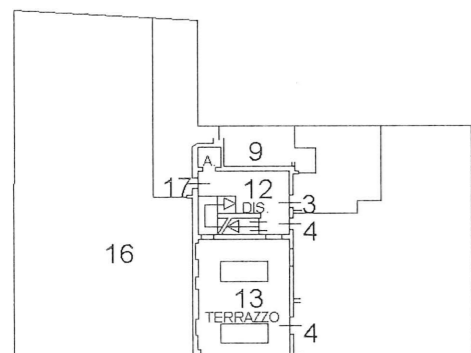


PIANO PRIMO

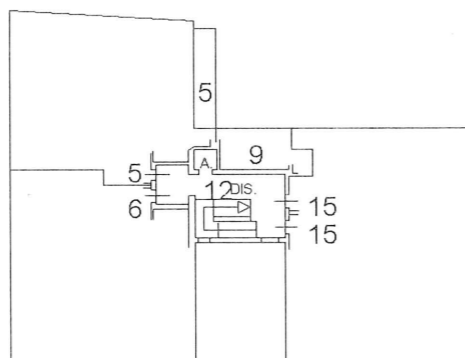

PIANO SECONDO

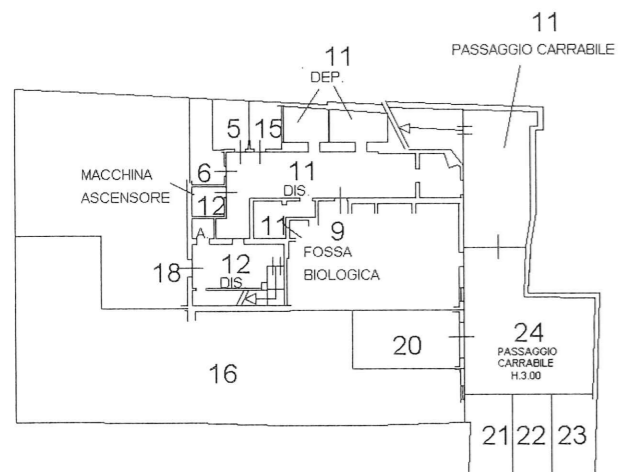

PIANO PRIMO SOTTOSTRADA

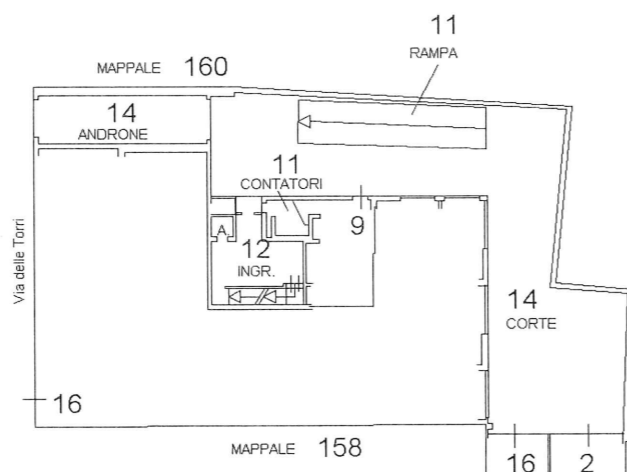

PIANO TERRA