


Ministero delle Finanze
 Direzione Generale del Catasto e dei Servizi Tecnici Erariali
NUOVO CATASTO EDILIZIO URBANO
(D. DECRETO-LEGGI 19 APRILE 1962, N. 487)
 Ufficio per l'immobile situato nel Comune di BRONI
 Via PIAZZA GARIBOLDI
 Ditta **BRERA ERMINIO n. Linarolo il 27 9 1927**
 Allegata alla dichiarazione presentata all'Ufficio Tecnico Erariale di PAVIA S.CHE.DA P. n. 00.28320.

Men. A (Nuovo Catasto Edilizio U/R)
 Lire 30

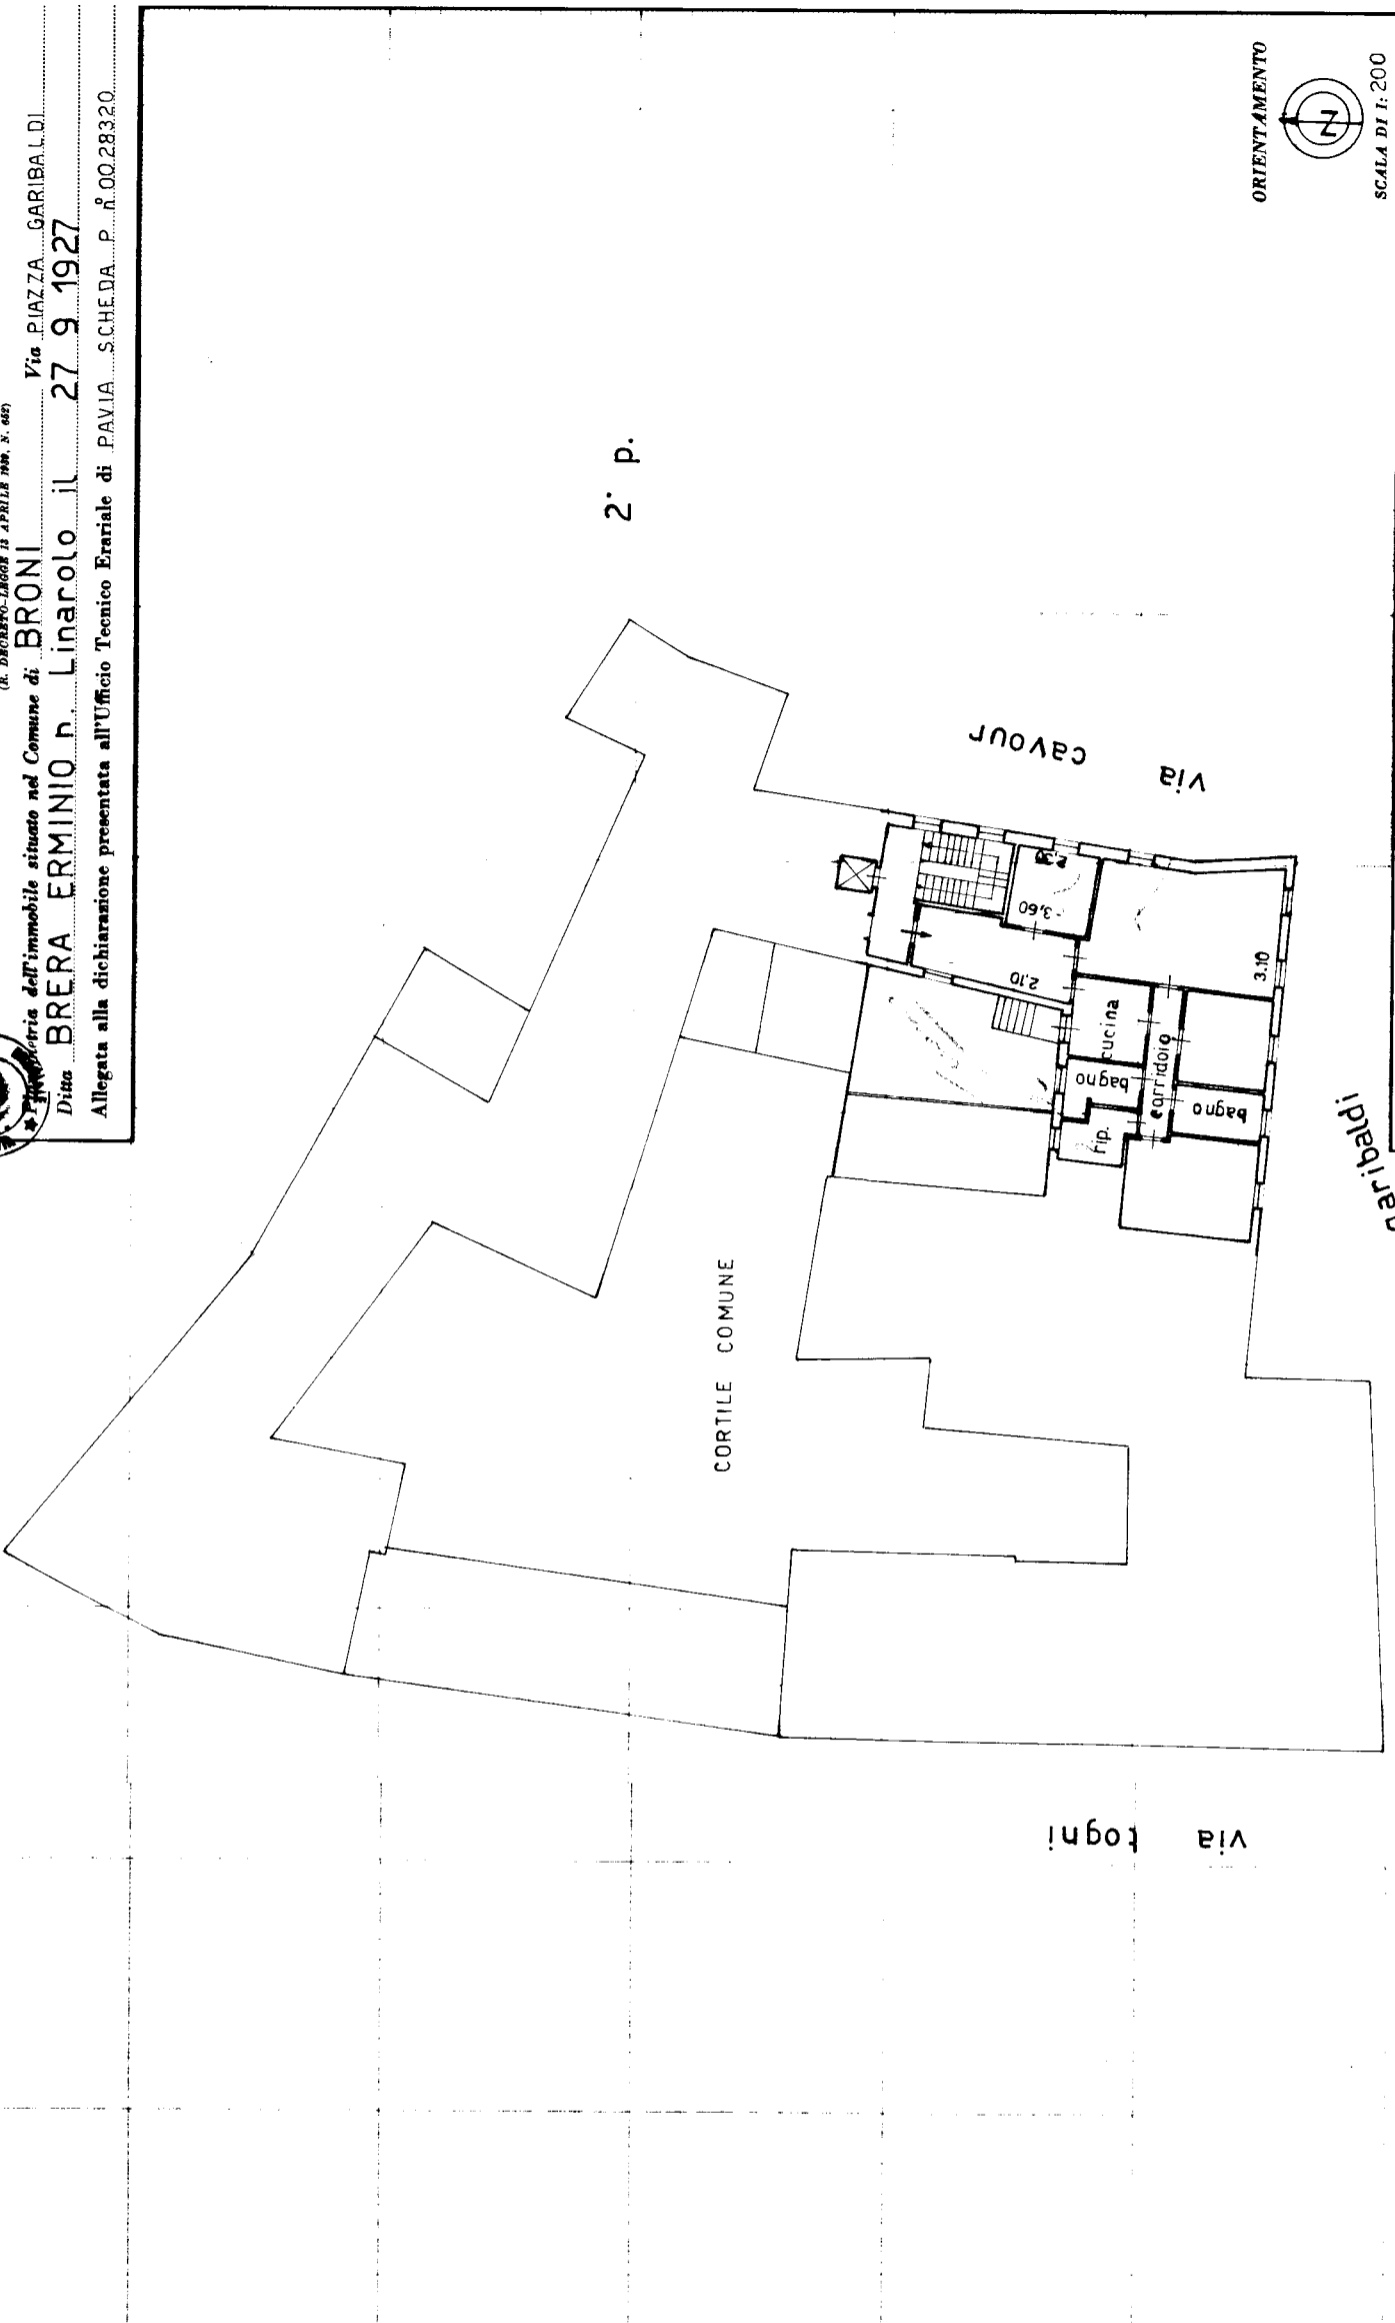

ORIENTAMENTO
 SCALA DI 1:200

SPAZIO RISERVATO PER LE ANNOTAZIONI D'UFFICIO
 DATA 5/11/1976
 PROT. N° 395
 COMPILATA DAL GEOMETRA
 BRERA ERMINIO
 Iscritto all'Albo dei GEOMETRI
 della Provincia di PAVIA
 DATA 11-11-1976
 Firma: