


**Agenzia delle Entrate  
CATASTO FABBRICATI  
Ufficio Provinciale di  
Pavia**

Dichiarazione protocollo n° PV0089253 del 30/12/2021	
Comune di Broni	
Via Vallescuropasso civ. 9	
Identificativi Catastali:	Compilata da: Zacchetti Lucio
Sezione:	Iscritto all'albo: Geometri
Foglio: 25	Prov. Pavia N. 4025
Particella: 614	
Subalterno: 5	

Planimetria
Scheda n. 1      Scala 1:200

PIANO TERRA

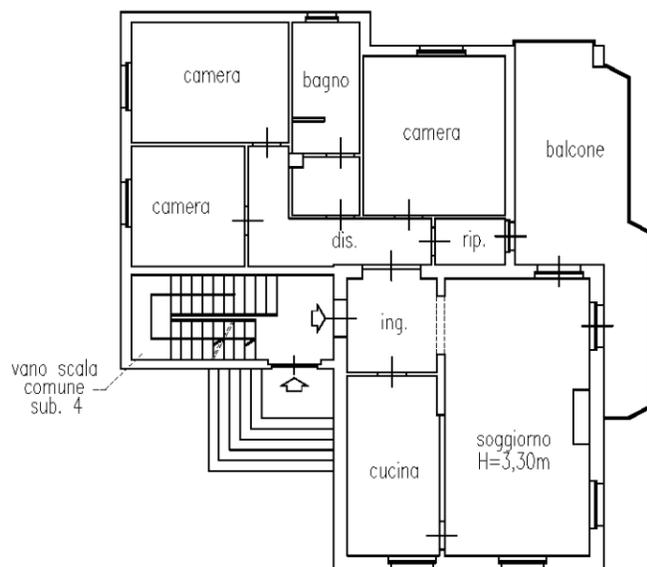

invar 01


Catasto dei Fabbricati - Situazione al 01/06/2023 - Comune di BRONI(B201) - < Foglio 25 - Particella 614 - Subalterno 5 >  
VIA VALLESCUROPASSO n. 9 Piano T

**Agenzia delle Entrate  
CATASTO FABBRICATI  
Ufficio Provinciale di  
Pavia**

Dichiarazione protocollo n° PV0089253 del 30/12/2021	
Comune di Broni	
Via Vallescuropasso	civ. 9
Identificativi Catastali:	Compilata da: Zacchetti Lucio
Sezione:	Iscritto all'albo: Geometri
Foglio: 25	Prov. Pavia
Particella: 614	N. 4025
Subalterno: 6	

Planimetria
Scheda n. 1      Scala 1:200

PIANO PRIMO

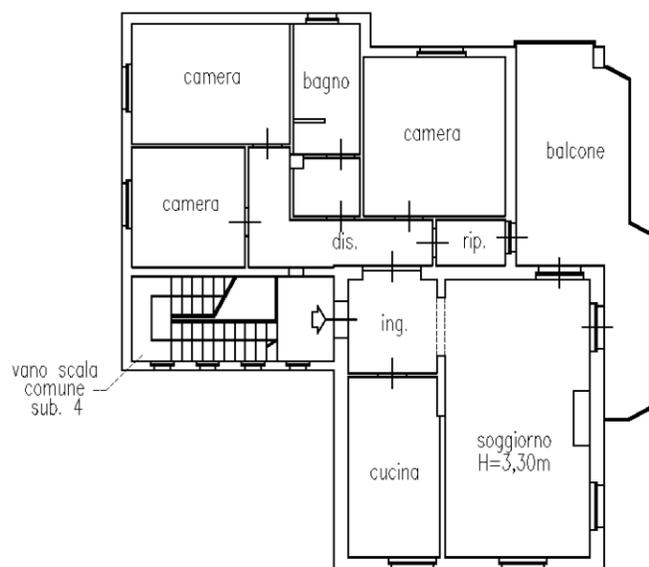

invar 01


Catasto dei Fabbricati - Situazione al 01/06/2023 - Comune di BRONI(B201) - < Foglio 25 - Particella 614 - Subalterno 6 >  
VIA VALLESCUROPASSO n. 9 Piano 1

**Agenzia delle Entrate  
CATASTO FABBRICATI  
Ufficio Provinciale di  
Pavia**

Dichiarazione protocollo n° PV0089253 del 30/12/2021	
Comune di Broni	
Via Vallescuropasso	civ. 9
Identificativi Catastali:	
Sezione:	Compilata da: Zacchetti Lucio
Foglio: 25	Iscritto all'albo: Geometri
Particella: 614	Prov. Pavia
Subalterno: 7	N. 4025

Planimetria
Scheda n. 1      Scala 1:200

PIANO INTERRATO

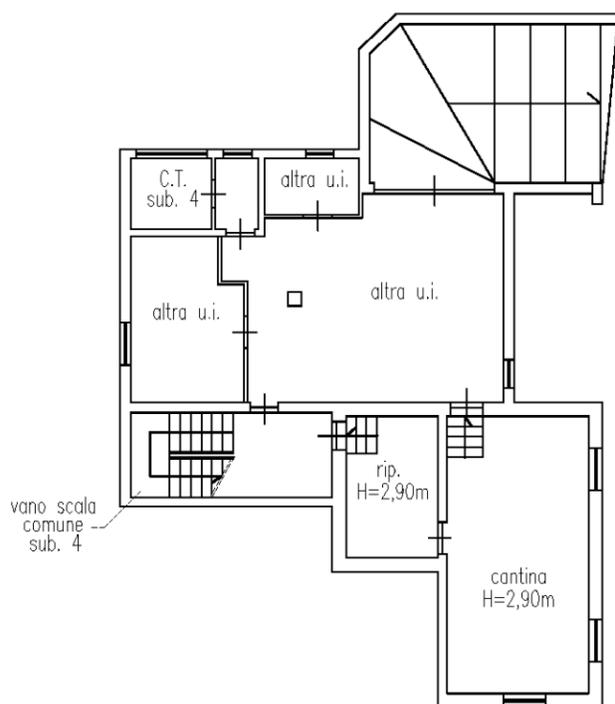

invar 01

Catasto dei Fabbricati - Situazione al 01/06/2023 - Comune di BRONI(B201) - < Foglio 25 - Particella 614 - Subalterno 7 >  
VIA VALLESCUROPASSO n. 9 Piano S1

**Agenzia delle Entrate  
CATASTO FABBRICATI  
Ufficio Provinciale di  
Pavia**

Dichiarazione protocollo n° PV0089253 del 30/12/2021	
Comune di Broni	
Via Vallescuropasso civ. 9	
Identificativi Catastali:	Compilata da: Zacchetti Lucio
Sezione:	Iscritto all'albo: Geometri
Foglio: 25	Prov. Pavia N. 4025
Particella: 614	
Subalterno: 8	

Planimetria
Scheda n. 1      Scala 1:200

PIANO INTERRATO

