

MILANO 497




MINISTERO DELLE FINANZE
DIPARTIMENTO DEL TERRITORIO
CATASTO EDILIZIO URBANO (RDL 13-4-1939, n. 652)

MOD. **BN** (CEU)

1:100
200
16

Planimetria di u.i.u. in Comune di SERRUNGARINA via Via Tombo civ. 16

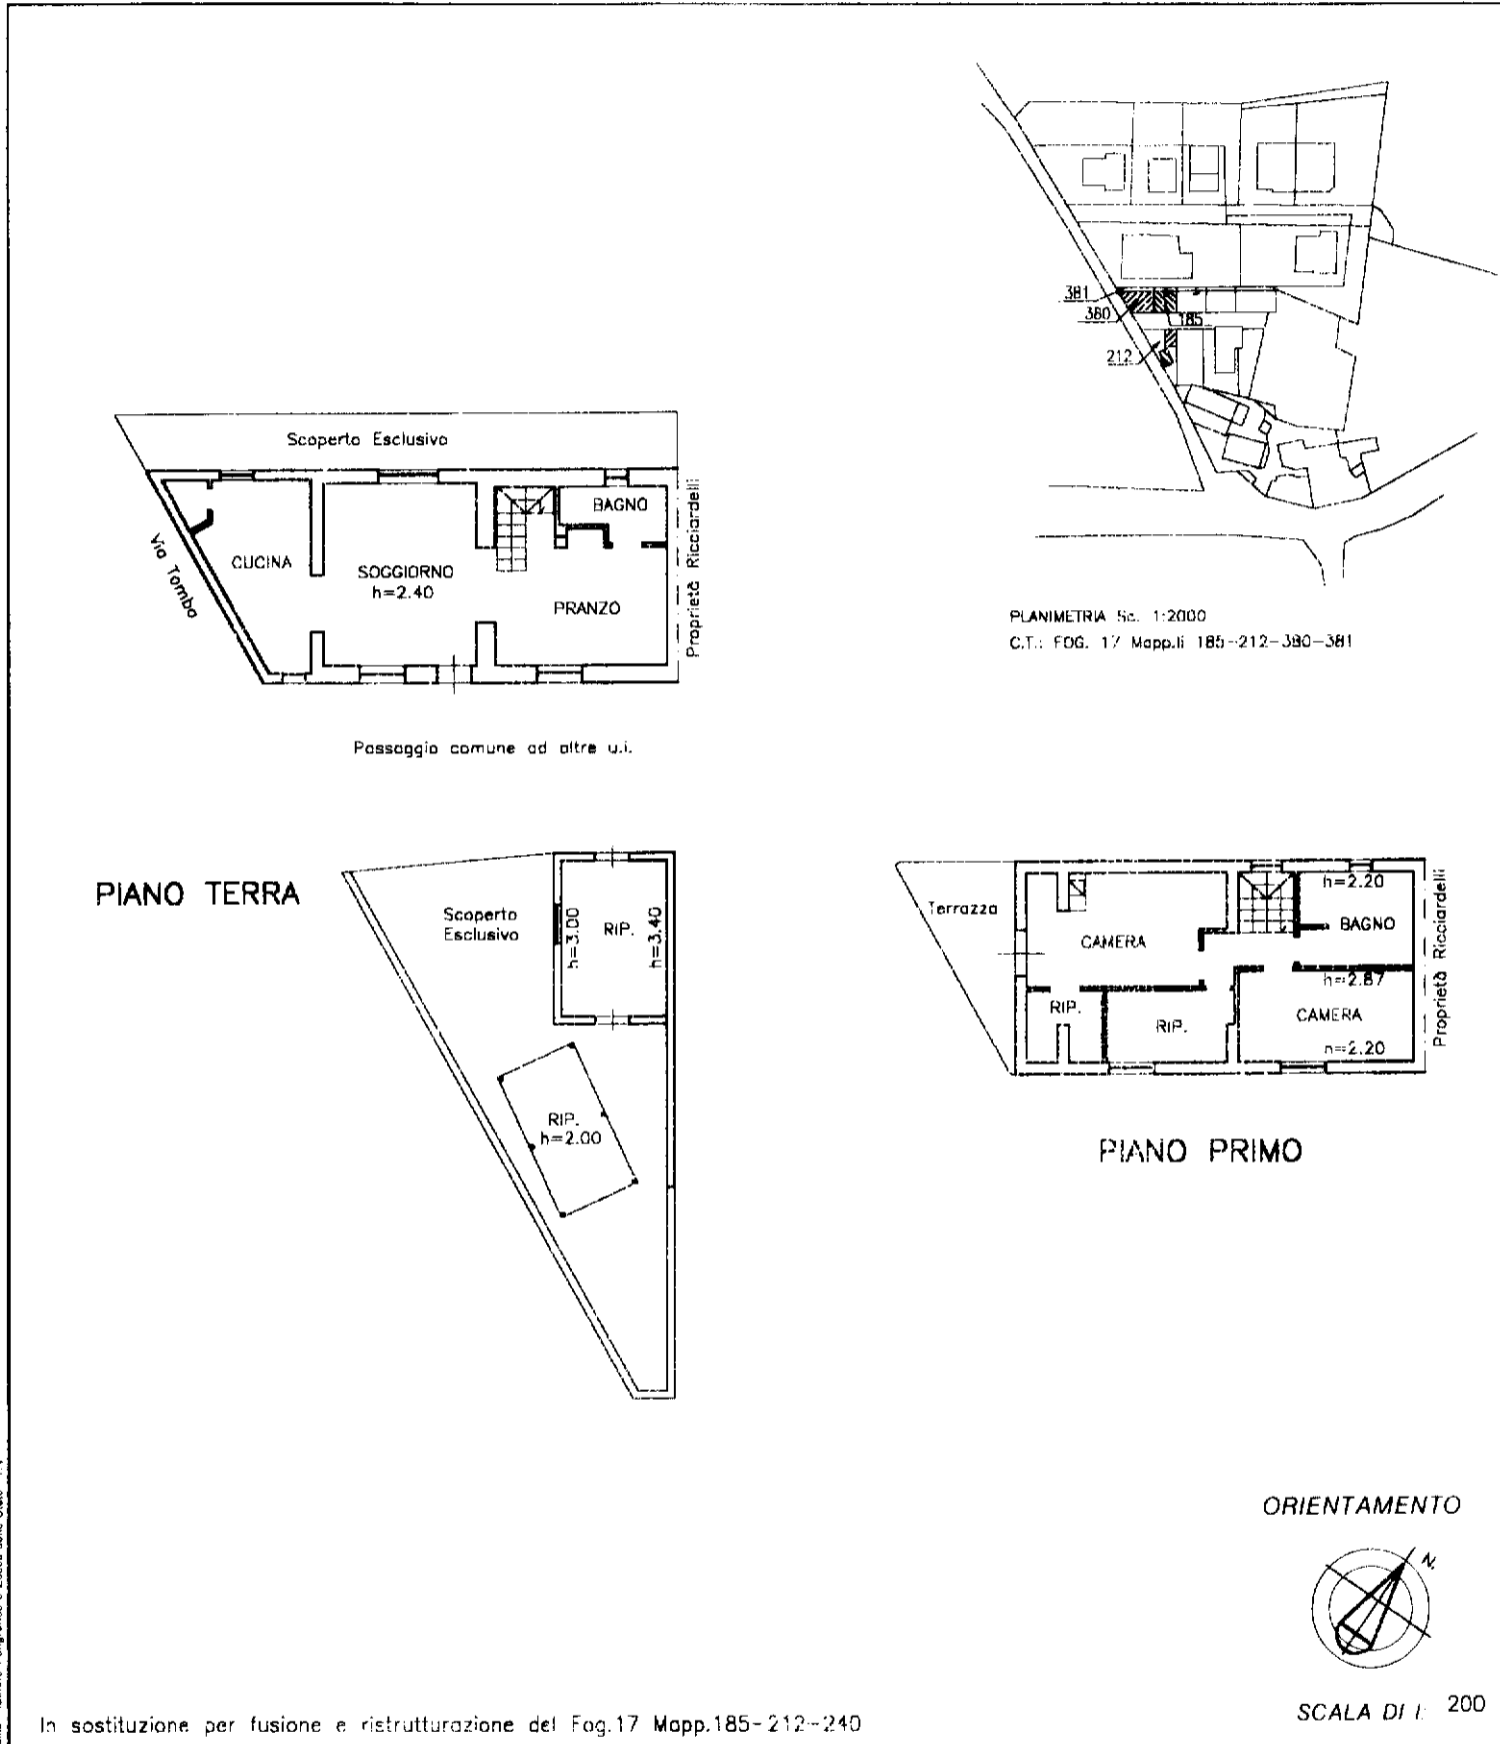

Roma - Istituto Poligrafico e Zecca dello Stato - P.V.

In sostituzione per fusione e ristrutturazione del Fog.17 Mapp.185-212-240

Dichiarazione di N.C.
Denuncia di variazione

Identificativi catastali
F. 17
n. 185 sub. 212
380
212

Architetto
Compilata dal ROVINELLI ANDREA
(Titolo, cognome e nome)
Iscritto all'albo de gli Architetti
della provincia di Pesaro-Urbino 268
data Firma

RISERVATO ALL UFFICIO
Prot. 300223