COMUNE DI SERRUNGARINA
(PROVINCIA DI PESARO E URBINO)

PROGETTO DI RISTRUTTURAZIONE DI FABBRICATO ADIBITO A CIVILE ABITAZIONE SITO IN LOC. TAVERNELLE

RIF. CATASTALE F.lo 17 n.ri 185-212-240

VARIANTE

Oggetto Tavola: PROGETTO MODIFICATO
PIANTE – PROSPETTI
SEZIONI

Data: 06/07/1998

Scala: 1:50

Tavola: 2

Progettista:
ARCH. ANDREA ROVINELLI
Via Del Mandorlo n.9, loc. Tavernelle
61030 SERRUNGARINA (PS)

COMUNE DI SERRUNGARINA
Progetto approvato dalla Commissione Edilizia
in seduta del 13 AGO. 1998
SERRUNGARINA, – 9 SET. 1998
IL SEGRETARIO COMUNALE

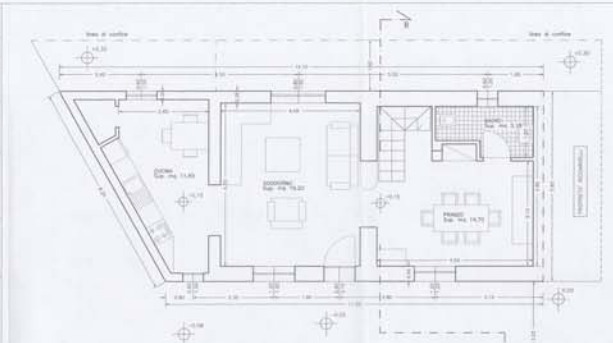

PIANTA PIANO TERRA

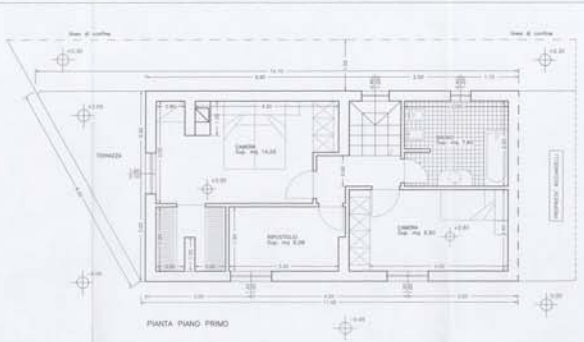

PIANTA PIANO PRIMO

PROSPETTO ANTERIORE

PROSPETTO–SEZIONE ANTERIORE A – A

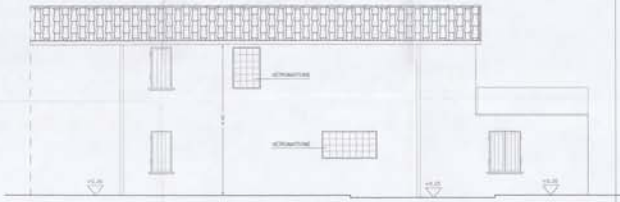

PROSPETTO POSTERIORE

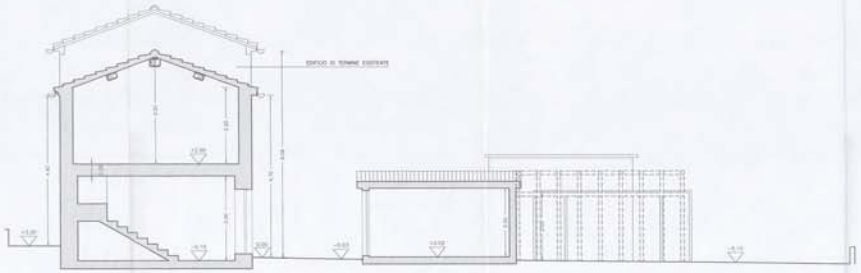

SEZIONE LONGITUDINALE B – B

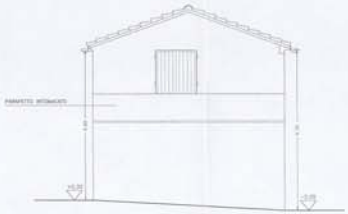

PROSPETTO LATERALE