

**Agenzia del Territorio  
CATASTO FABBRICATI  
Ufficio Provinciale di  
Prato**

Dichiarazione protocollo n. PO0123626 del 19/11/2007

Planimetria di u.i.u. in Comune di Vaiano

Viale Fratelli Rosselli

civ. 48

Identificativi Catastali:

Sezione:

Foglio: 8

Particella: 216

Subalterno: 503

Compilata da:

Bartolozzi Daniela

Iscritto all'albo:


Architetti

Prov. Prato


N. 30

Scheda n. 1


Scala 1:200

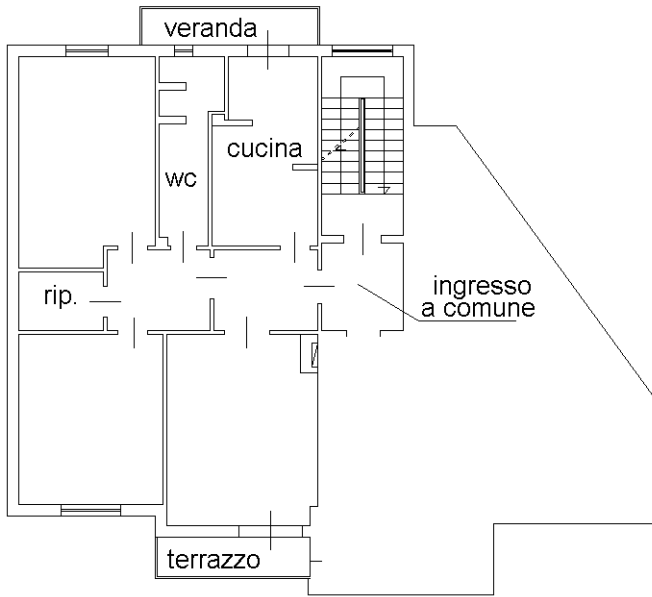


**PIANO PRIMO h 295 cm**

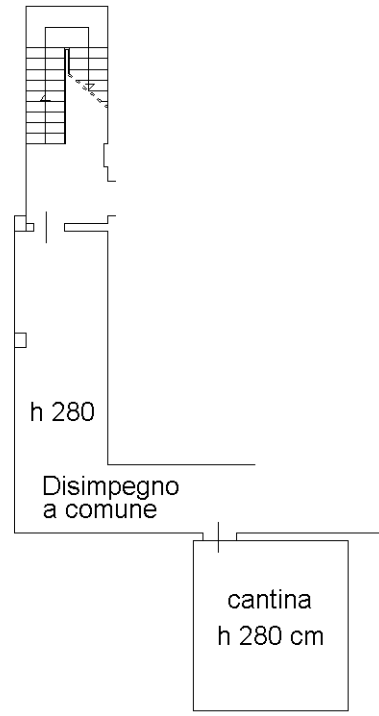

**PIANO INTERRATO**

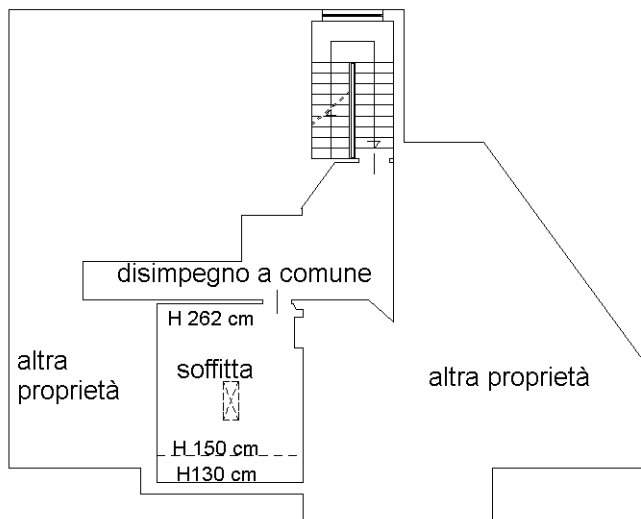

**PIANO QUARTO**

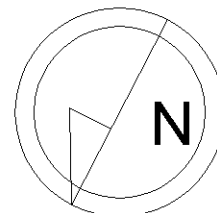

Ultima planimetria in atti