

**Agenzia del Territorio  
CATASTO FABBRICATI  
Ufficio Provinciale di  
Savona**

Dichiarazione protocollo n. SV0113621 del 19/06/2007

Planimetria di u.i.u. in Comune di Savona

Via Luigi Cadorna

civ.

Identificativi Catastali:

Sezione:  
Foglio: 73  
Particella: 370  
Subalterno: 24

Compilata da:  
Piccardo Claudio

Iscritto all'albo:  
Geometri


Prov. Genova

N. 2217


Scheda n. 1

Scala 1:200


**PIANO SESTO  
(Lotto 1)**

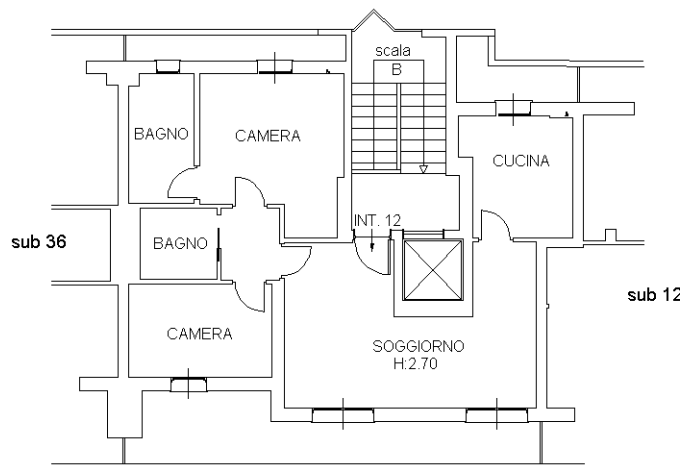

**PIANO INTERRATO  
(Cantina)**

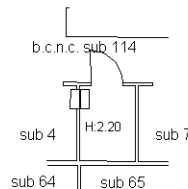

ORIENTAMENTO

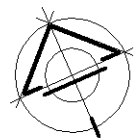

Ultima planimetria in atti