




Planimetria di u.i.u. in Comune di CAPANNORI via DEI MASINI civ.

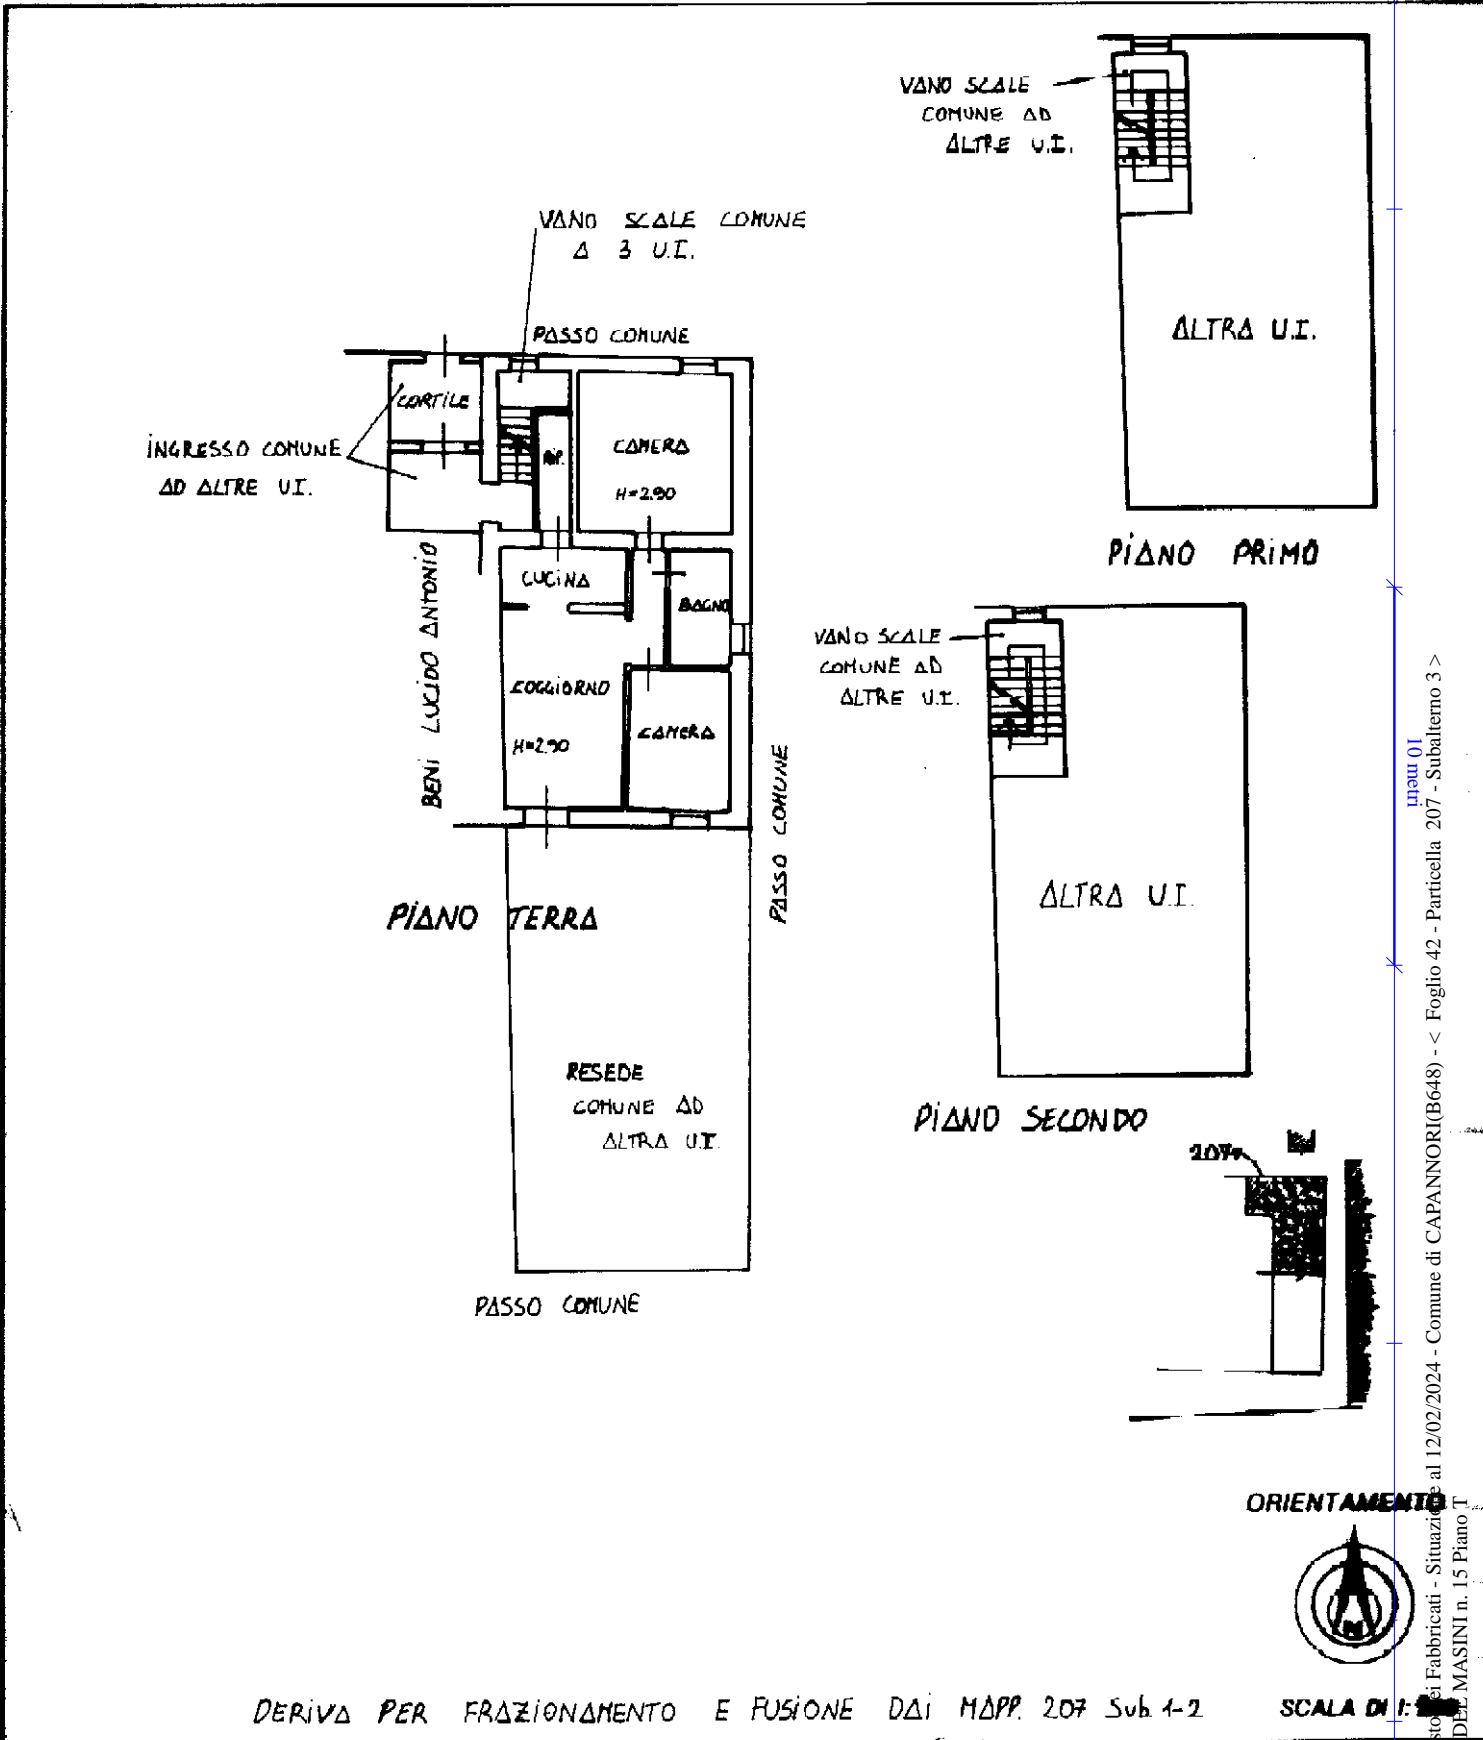

DERIVA PER FRAZIONAMENTO E FUSIONE DAI MAPP. 207 Sub. 1-2

SCALA DI 1:...

Dichiarazione di N.C.
Denuncia di variazione

Compilata dal GEOM. GIUSTI MAURO
(Titolo, cognome e nome)

RISERVATO ALL'UFFICIO

Ultima planimetria catastale: 13/07/2000 - Data: 12/02/2024 - n. T181639 - Richiedente: D. F. U58T13G8820
Formato di acquisizione: A4(210x297) - Formato stampa richiesto: A4(210x297)
F. della provincia di LIVORNO il 06/07/00
n. 327 sub. 3 data 06/07/00 Firma [Signature]

Catasto dei Fabbricati - Situazioni al 12/02/2024 - Comune di CAPANNORI(B648) - < Foglio 42 - Particella 207 - Subalterno 3 >
VIA DEI MASINI n. 15 Piano T