

**Agenzia del Territorio
CATASTO FABBRICATI
Ufficio Provinciale di
Napoli**

Dichiarazione protocollo n. NA0325029 del 09/07/2013

Planimetria di u.i.u. in Comune di Caivano

Via Costanza Pignatelli

civ. 57

Identificativi Catastali:

Sezione:

Foglio: 21

Particella: 41

Subalterno: 19

Compilata da:

Bencivenga Giorgio

Iscritto all'albo:


Ingegneri

Prov. Napoli


N. 19767

Scheda n. 1

Scala 1:100

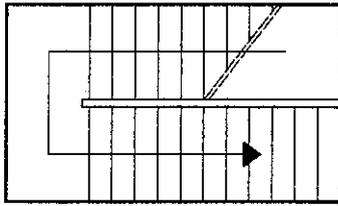

PIANO PRIMO
SCALA A
Interno 8
H = 3.00 m

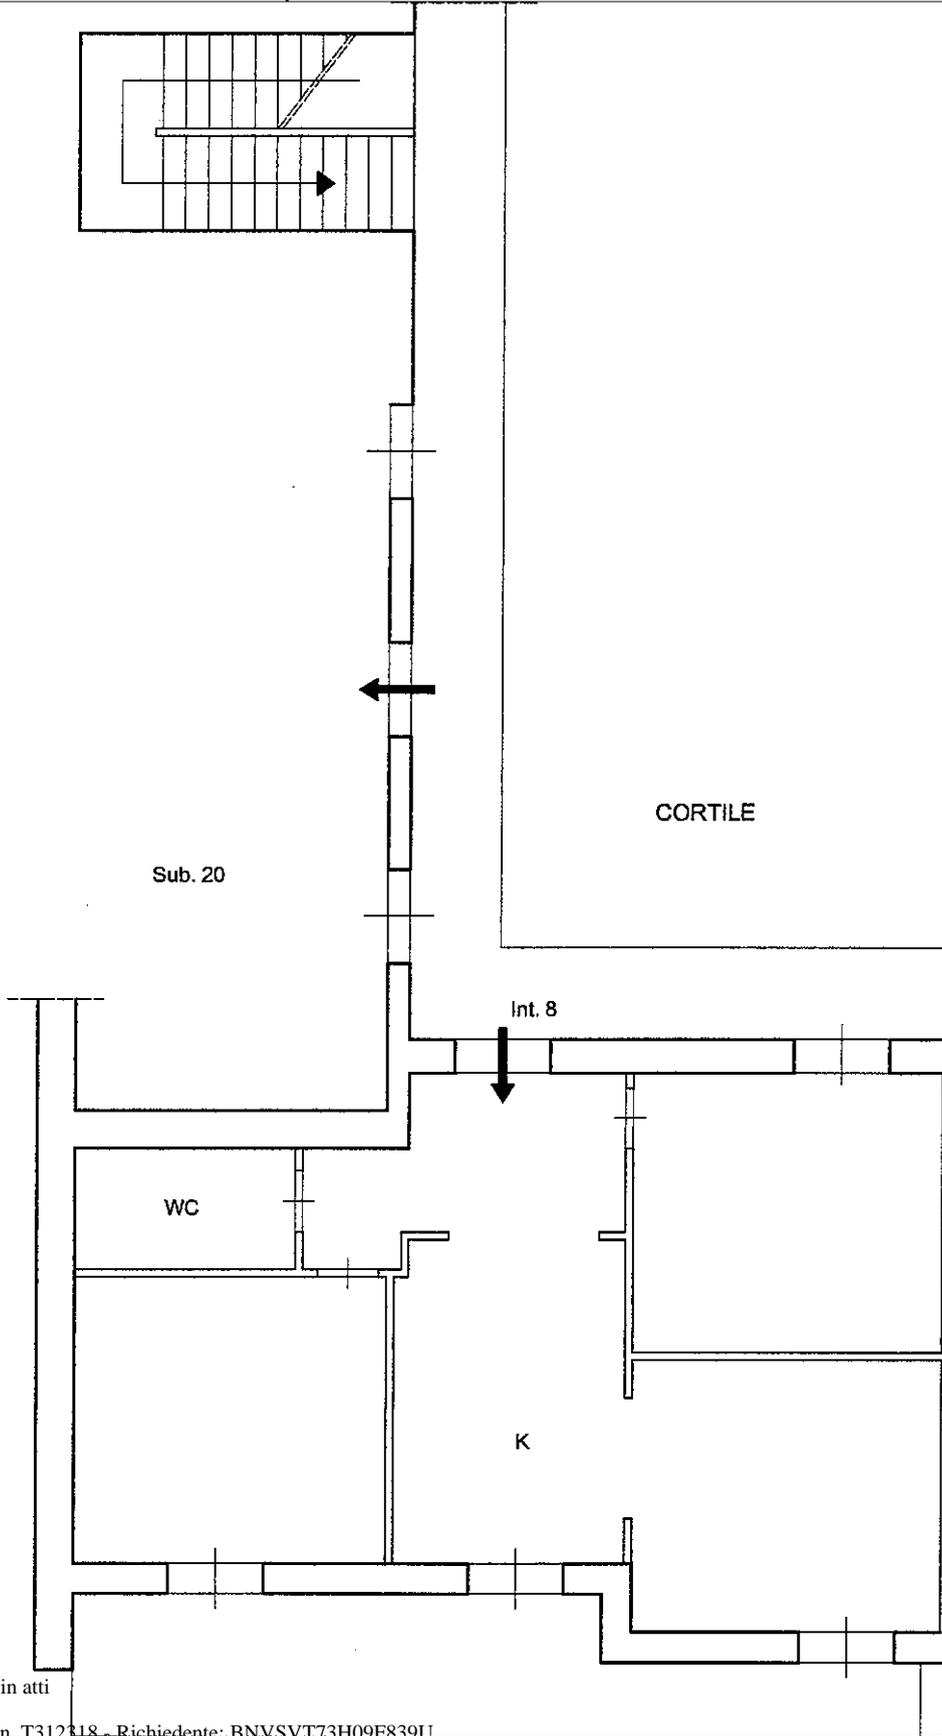

CORTILE

Sub. 20

Int. 8

WC

K

ALTRA U.I.U.



Ultima planimetria in atti