



ANDREA CINQUINI, geometra

via R. Sanzio n. 104, 50053 Empoli (Firenze)

tel/fax: 0571 501709 cell: 333 9341769

mail: a.5ini@hotmail.it

PEC: andrea.cinquini@geopec.it

C.F. CNQNDR87L09D612G P.I. 06562720489

TIPO DI OPERA

PROGETTO OPERE DI RIPRISTINO

UBICAZIONE

**Comune di Firenze
Via Villamagna n. 84**

TAVOLA UNICA

Piano Terra / Semint.

TECNICO RILEVATORE C.T.U.

Geom. Andrea Cinquini

Lotto 2



ATTUALE



PIANO TERRA

PIANO SEMINTERRATO



scala 1:100

via Villamagna, 84

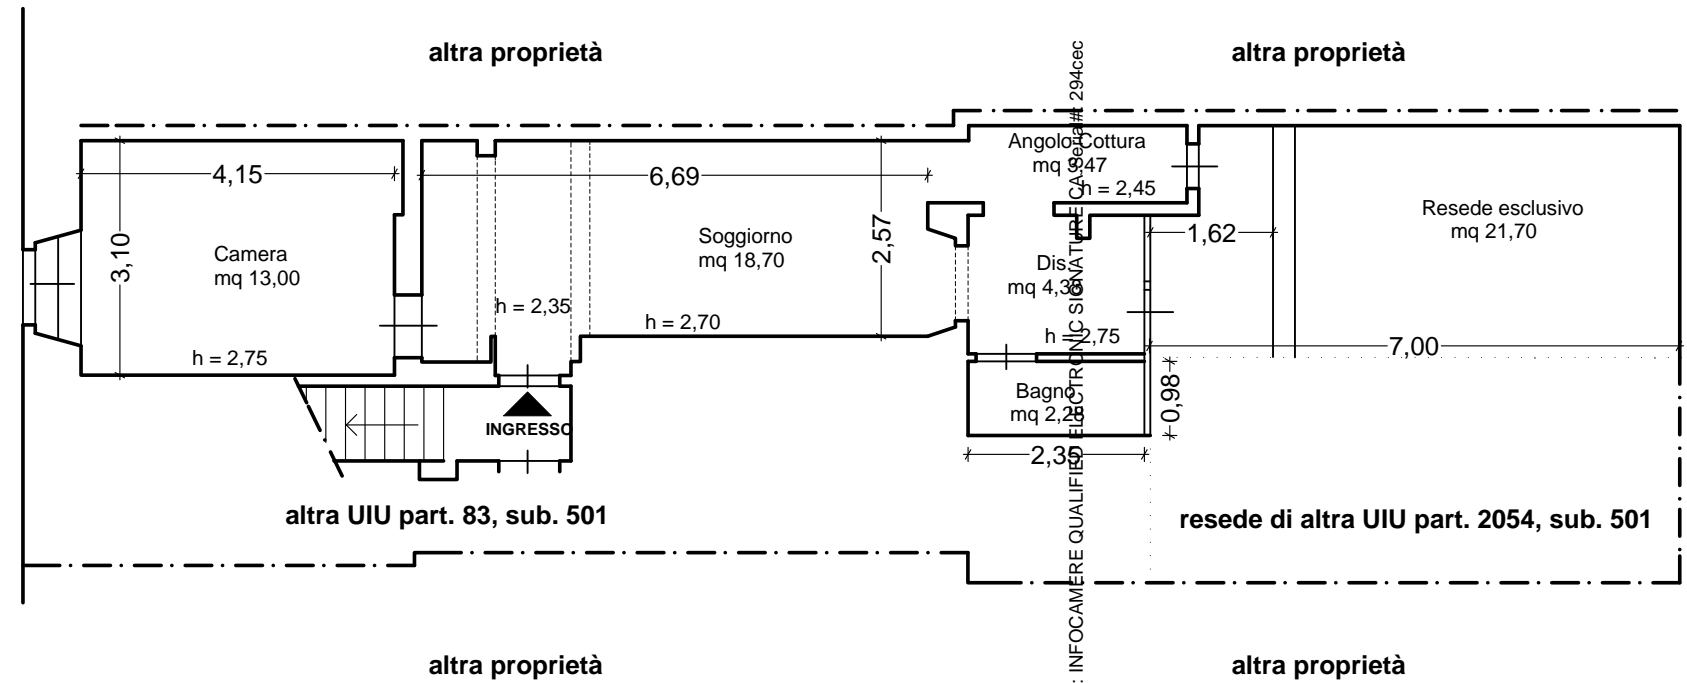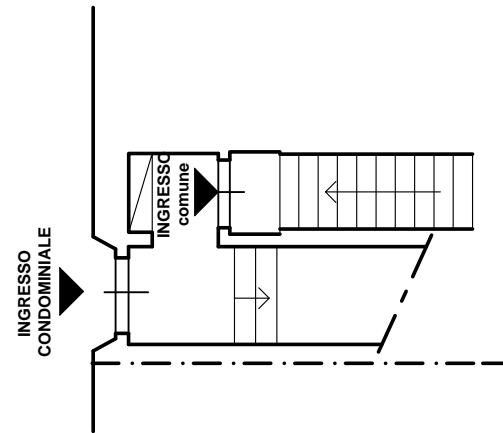

Firmato Da: CINQUINI ANDREA Emesso Da: INFOCAMERE QUALIFICATA

PROGETTO



PIANO TERRA

PIANO SEMINTERRATO



scala 1:100

via Villamagna, 84

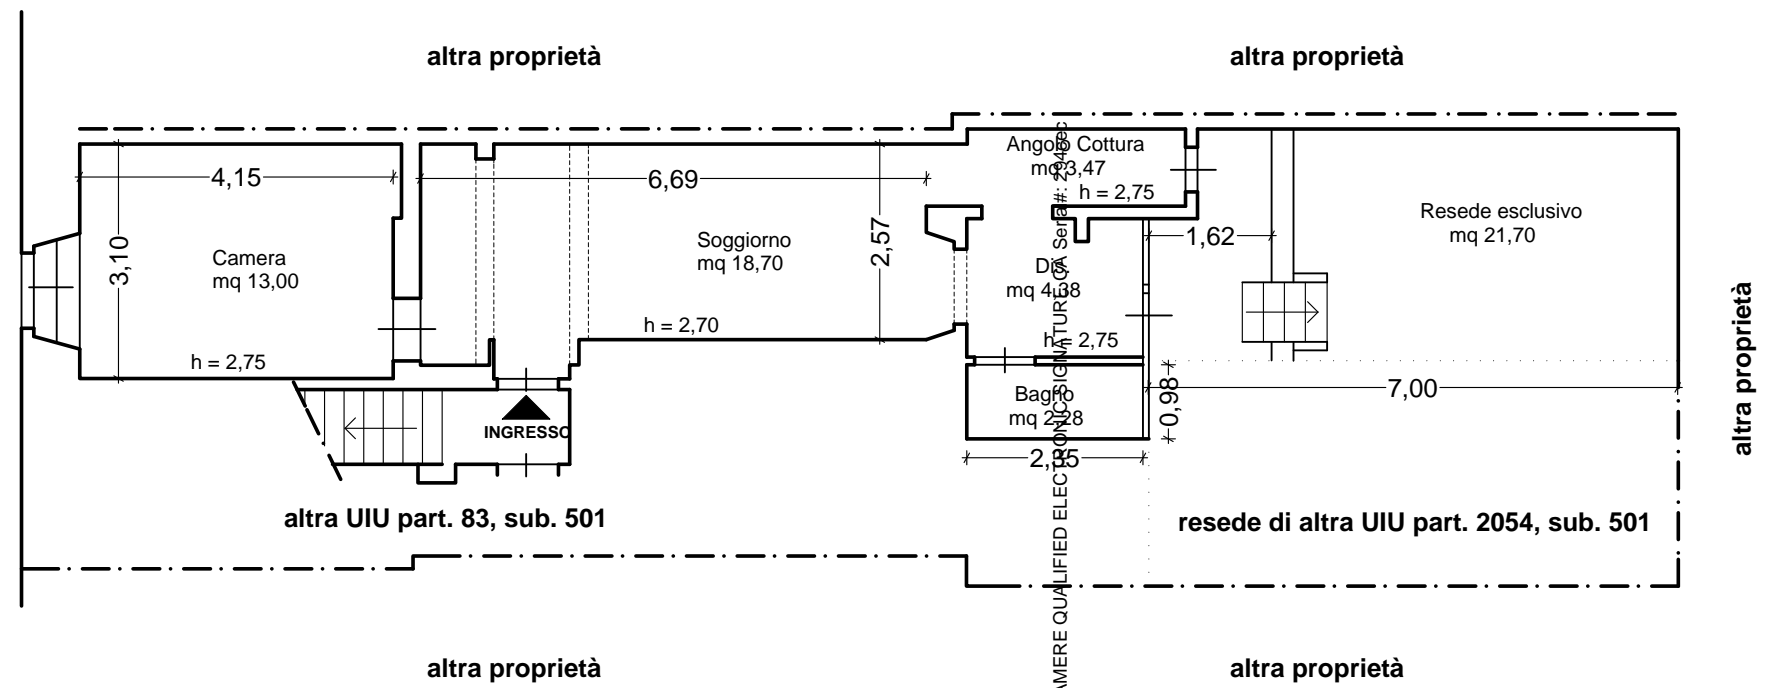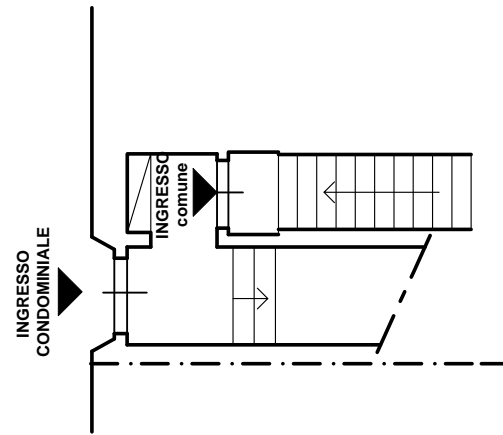

SOVRAPPOSTO



PIANO TERRA

PIANO SEMINTERRATO



scala 1:100

via Villamagna, 84

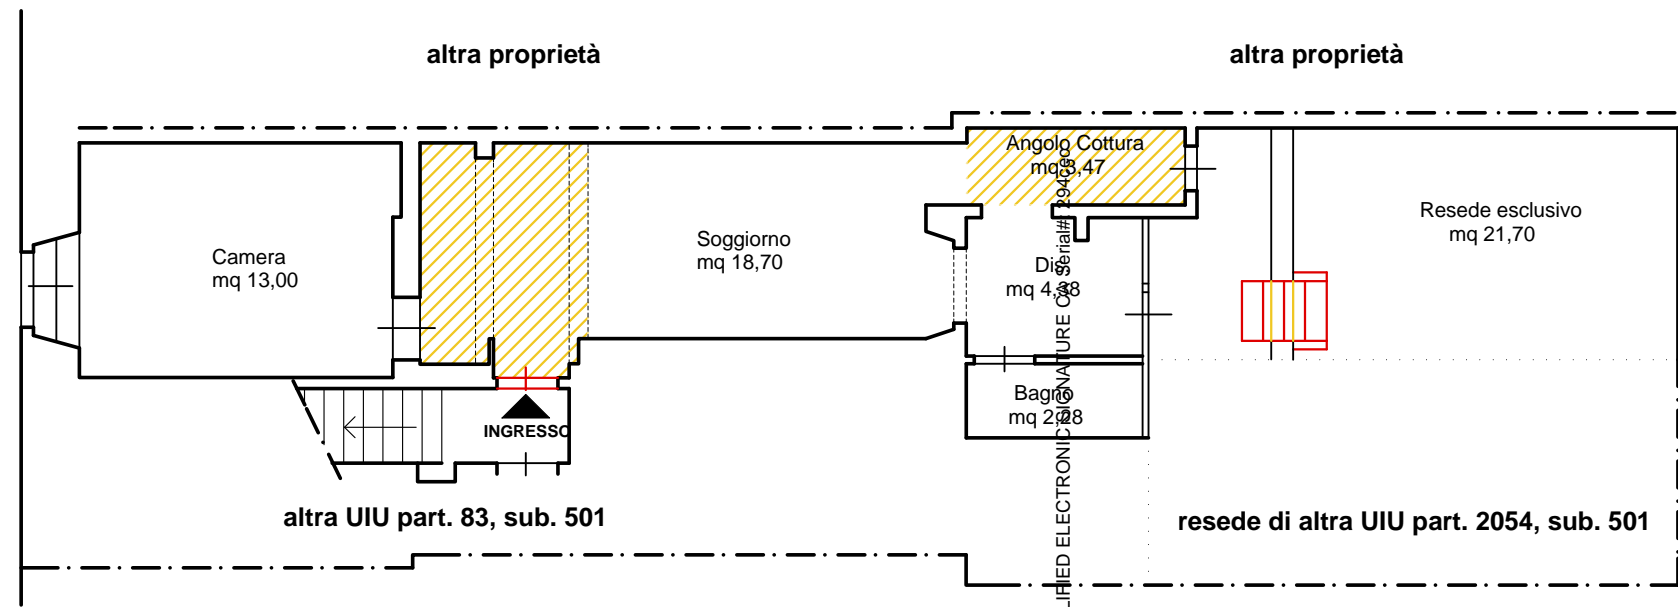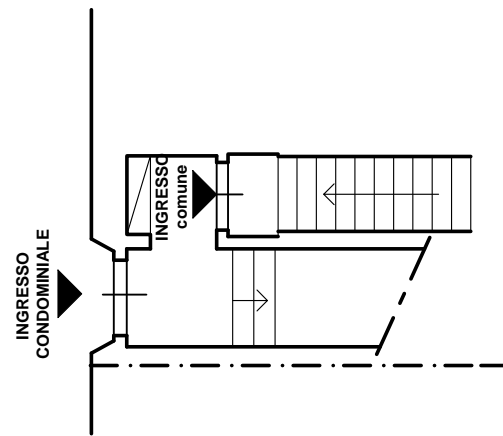

COSTRUZIONI



DEMOLIZIONI

Firmato Da: CINQUINI ANDREA Emesso Da: INFOCAMERE QUALIFIED ELECTRONIC SIGNATURE C...



COMPUTO METRICO

OGGETTO: C.M.E opere di ripristino - LOTTO 2 -

COMMITTENTE: Tribunale di Firenze, sez. Esecuzioni Immobiliari, proc.n.114/2024

Data, 29/10/2024

IL TECNICO



Num.Ord. TARIFFA	DESIGNAZIONE DEI LAVORI	DIMENSIONI				Quantità	IMPORTI	
		par.ug.	lung.	larg.	H/peso		unitario	TOTALE
	RIPORTO							
	<u>LAVORI A CORPO</u>							
1 N.P.1	Allestimento di cantiere comprensivo delle opere provvisoriale necessarie.					1,00		
	SOMMANO a corpo					1,00	500,00	500,00
2 N.P. 2	Adeguamento generale impianto meccanico, ad oggi a servizio delle due UIU eseguite, al fine di renderne la piena funzionalità.					1,00		
	SOMMANO a corpo					1,00	2'600,00	2'600,00
3 N.P. 3	Rimozione di controsoffitti, compresa la rimozione della struttura di sostegno, compreso il trasporto e smaltimento del materiale di risulta alle discariche autorizzate, comprensivo dei ripristini necessari, ogni onere compreso.					1,00		
	SOMMANO a corpo					1,00	1'800,00	1'800,00
4 N.P.4	Demolizione porzione di muratura esterna ricadente nel resede tergaie esclusivo dell'UIU, oltre che rimozione di modesta quantità di terreno comprensivo dei ripristini necessari, ogni onere compreso.					1,00		
	SOMMANO a corpo					1,00	800,00	800,00
5 N.P.5	Realizzazione di modesta scala esterna su resede tergaie esclusivo dell'UIU, al fine di collegare il resede rispetto ai due livelli, ogni onere compreso.					1,00		
	SOMMANO a corpo					1,00	1'800,00	1'800,00
6 N.P.6	Fornitura e posa di portoncino di ingresso UIU in legno, comprensivo delle opere a corredo necessarie, ogni onere compreso.					1,00		
	SOMMANO a corpo					1,00	800,00	800,00
7 N.P.4	Carico, trasporto e scarico a mano su autocarro portata mc 3,50 dei materiali di risulta alle impianti di smaltimento autorizzati, esclusi i costi di smaltimento e tributi, se dovuti, e movimentazione dei materiali in ambito di cantiere.					1,00		
	SOMMANO a corpo					1,00	600,00	600,00
	Parziale LAVORI A CORPO euro							8'900,00
	----- ----- ----- ----- ----- ----- ----- ----- ----- -----							
	A RIPORTARE							8'900,00

Firmato Da: CINQUINI ANDREA Emesso Da: INFOCAMERE QUALIFIED ELECTRONIC SIGNATURE CA Serial#: 294cec



