

MODULARIO
F. rig. rend. 497




MINISTERO DELLE FINANZE
DIREZIONE GENERALE DEL CATASTO E DEI SS.TT.EE.
CATASTO EDILIZIO URBANO (RDL 13-4-1939, n. 652)

MOD. BN (CEU)

LIRE
250

Planimetria di u.i.u. in Comune di **CAPANNORI** via **DI TIGLIO** civ.

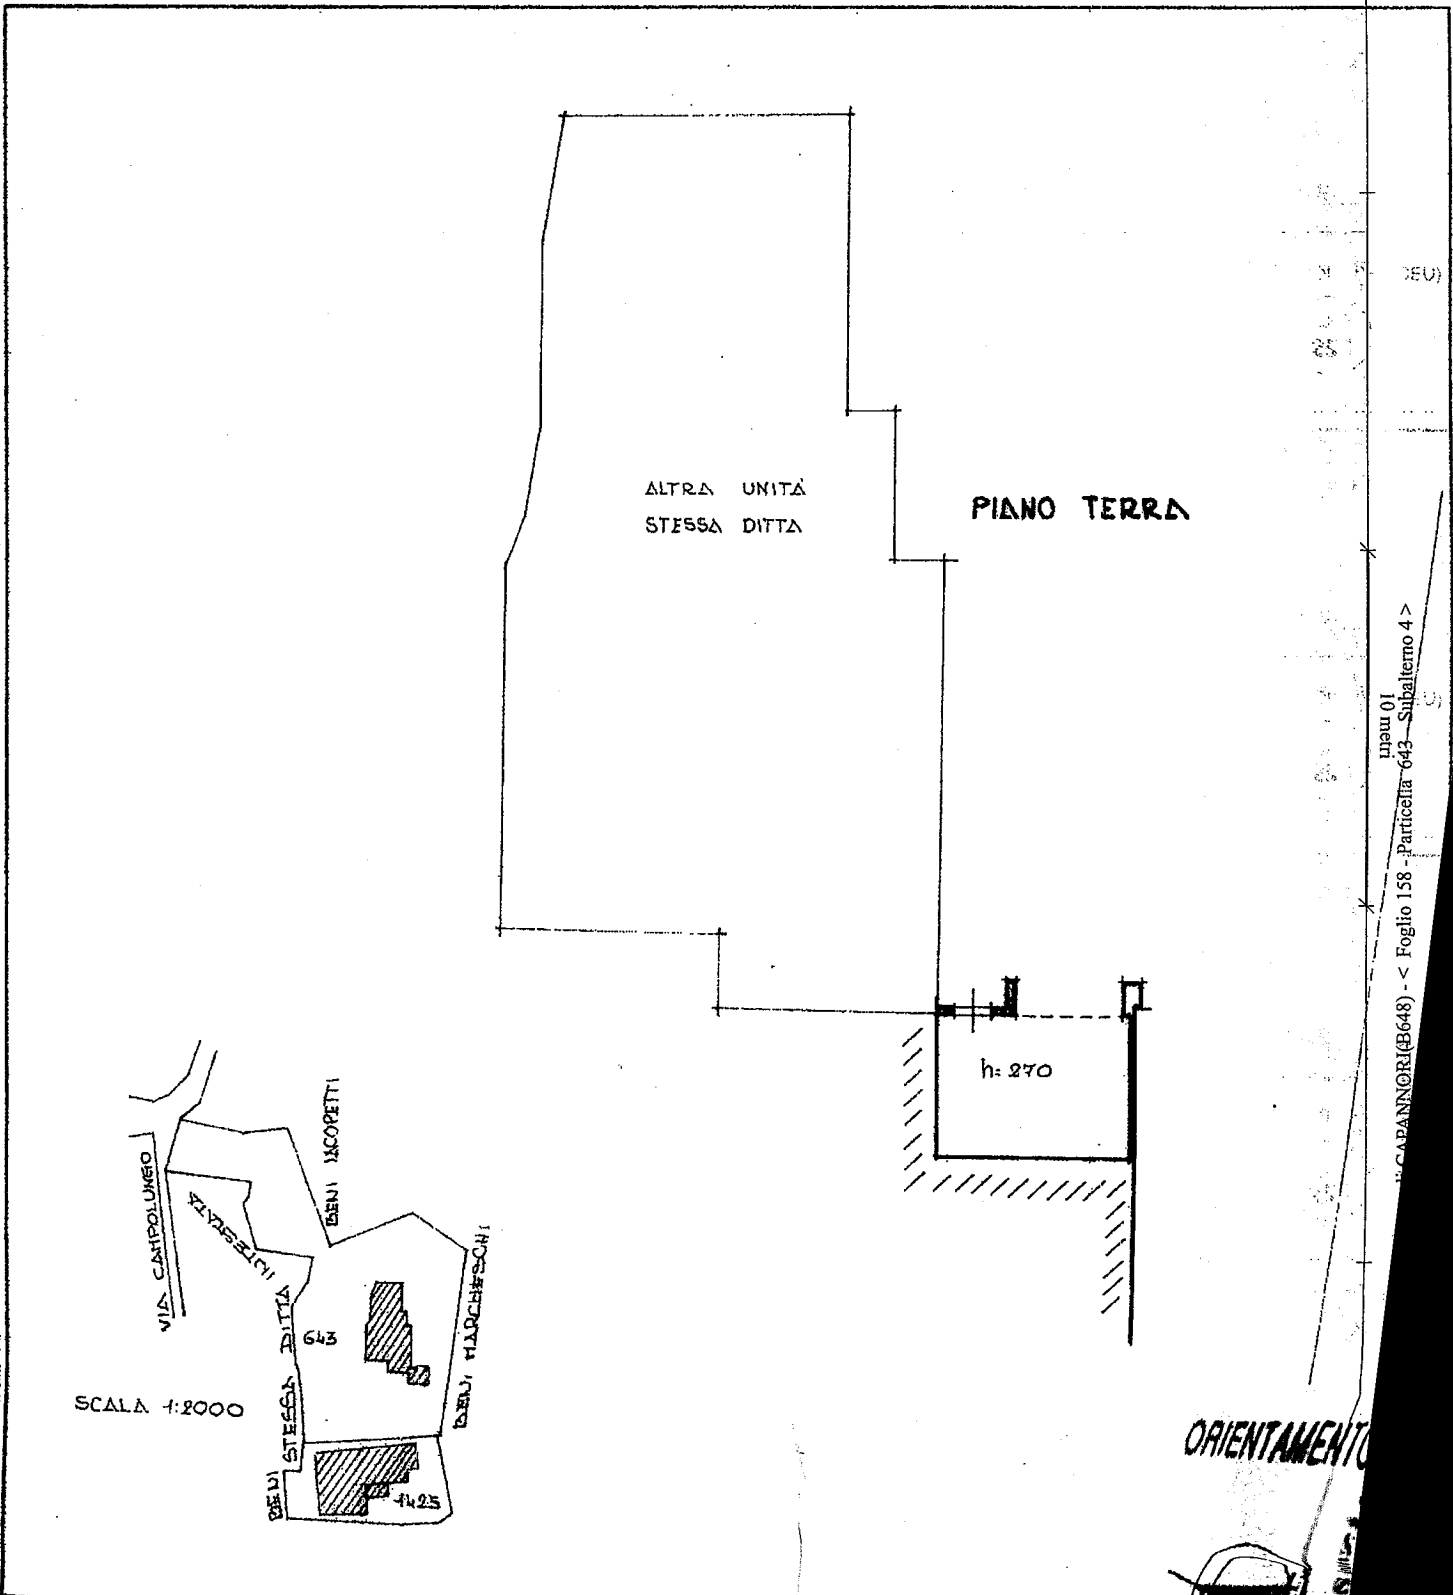

ORIENTAMENTO



Dichiarazione di N.C.

Ultima pronuncia di variazione

Computata dal **GEOMETRA CHIARI MARCO**

Data presentazione: 12/12/1989 Data: 12/06/2024 n. T213399 Richiedente: DNILNI65H10E715W

Totale schede: 158 Formato di acquisizione: A4(210x297) della provincia di **PT**

In **643** sup **4** data **12/12/89** Firma

RISERVATO ALL'UFFICIO
SCALA DI 1:2000
4 DI 10

u.i.u. 01
CAPANNORI(B648) - < Foglio 158 - Particella 643 - Subalterno 4 >