


MODULARIO
F. rig. rend. 497



MINISTERO DELLE FINANZE
DIREZIONE GENERALE DEL CATASTO E DEI SS.TT.EE.
CATASTO EDILIZIO URBANO (RDL 13-4-1939, n. 652)

LIRE
250

Planimetria di u.i.u. in Comune di LUCCA - FRAZ. S. MARCO, via DELLE VILLE civ. 464/470.

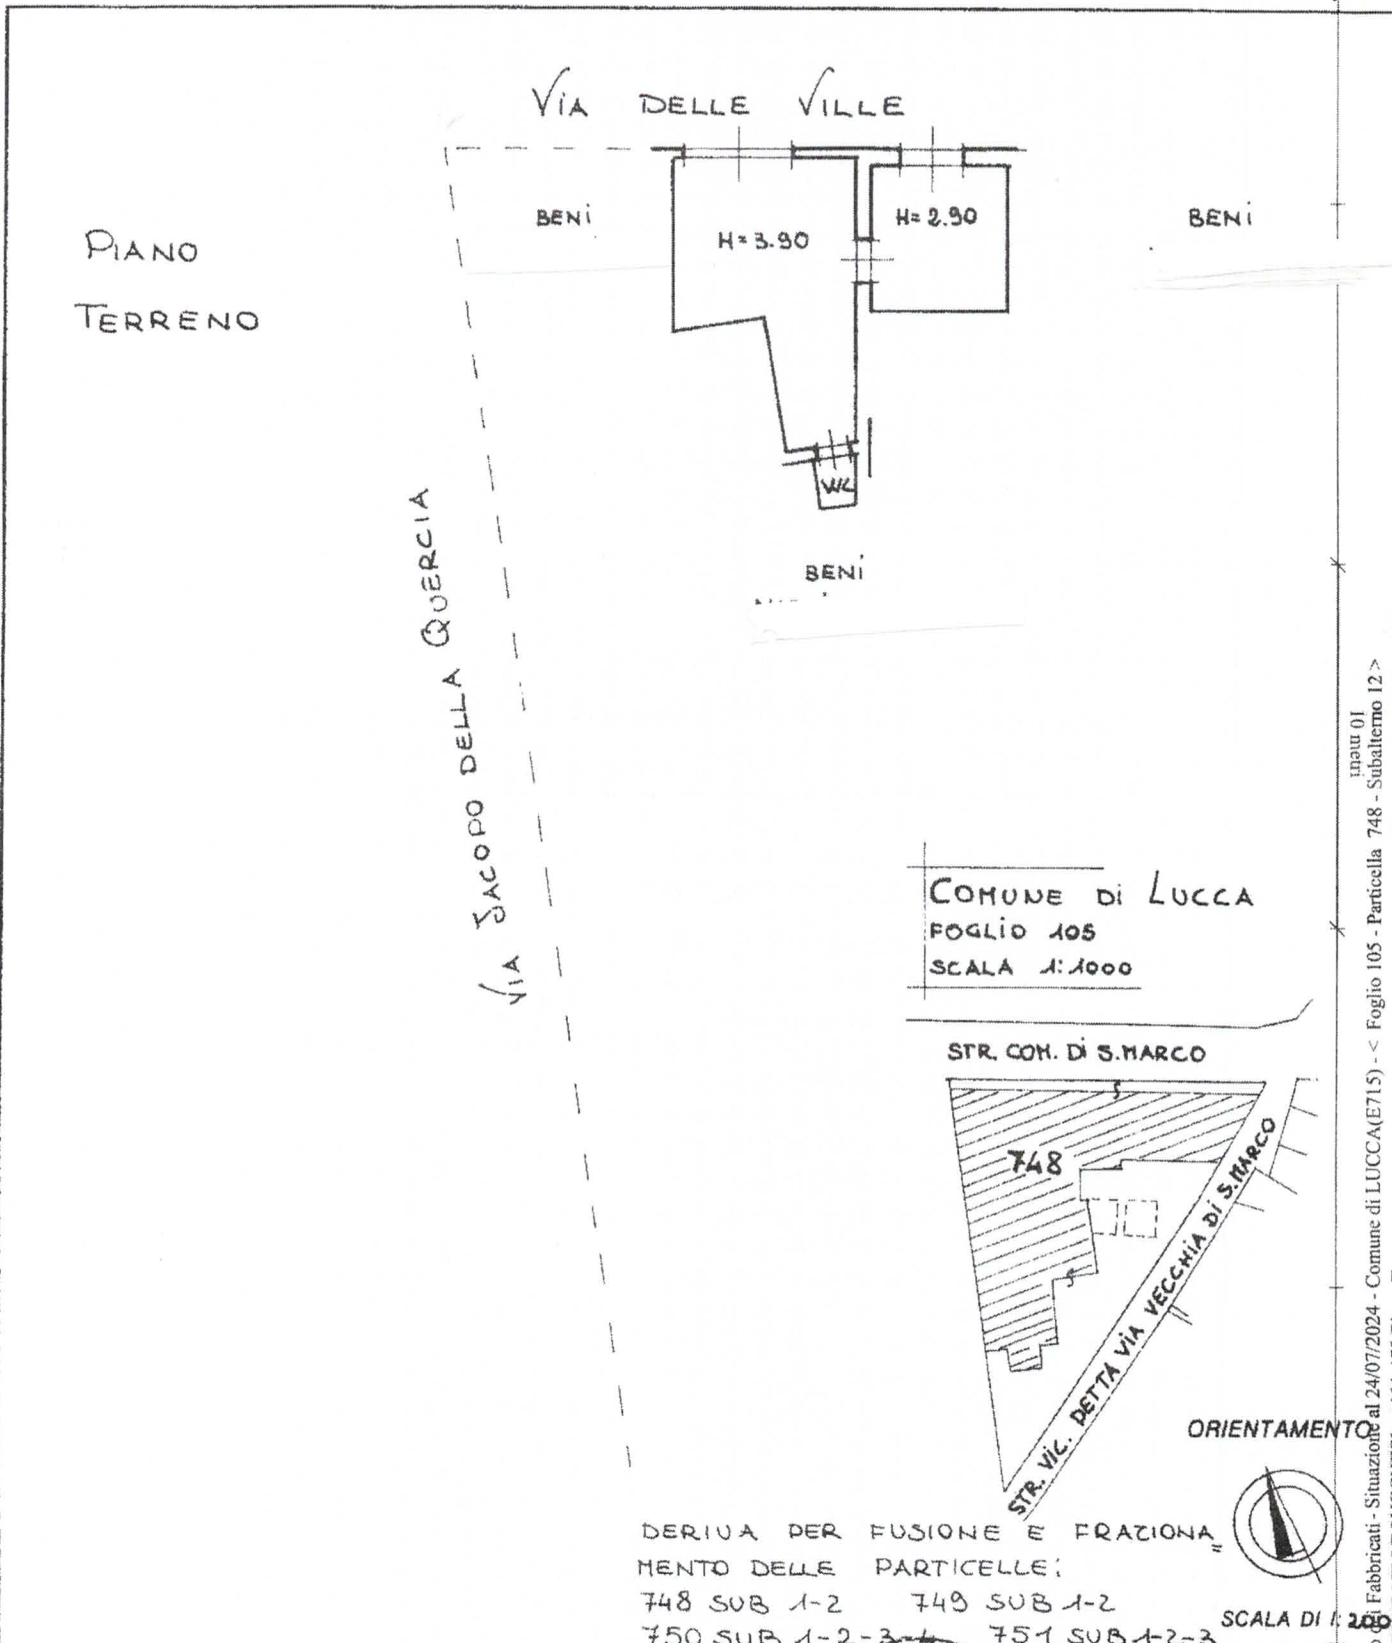

COMUNE DI LUCCA
FOGLIO 105
SCALA 1:1000

DERIVA PER FUSIONE E FRAZIONAMENTO DELLE PARTICELLE:
748 SUB 1-2 749 SUB 1-2
750 SUB 1-2-3-4 751 SUB 1-2-3



SCALA DI 1:200

Dichiarazione di N.C.
Denuncia di variazione

Compilata dal GEOMETRI
(Titolo, cognome e nome)
CIUCCI MICHELE

RISERVATO ALL'UFFICIO



Catasto di Fabbricati - Situazione al 24/07/2024 - Comune di LUCCA(E715) - < Foglio 105 - Particella 748 - Subaltemo 12 >
VIA DELLE VILLETTE/CUCCETTI n. 464/470 BIANCO T