


MODULARIO F. rig. rend. 497



MINISTERO DELLE FINANZE
DIREZIONE GENERALE DEL CATASTO E DEI SS.TT.EE.
CATASTO EDILIZIO URBANO (RDL 13-4-1939, n. 652)

Planimetria di u.i.u. in Comune di LUCCA: Proz. S. MARCO, via DELLE VILLE civ. 478

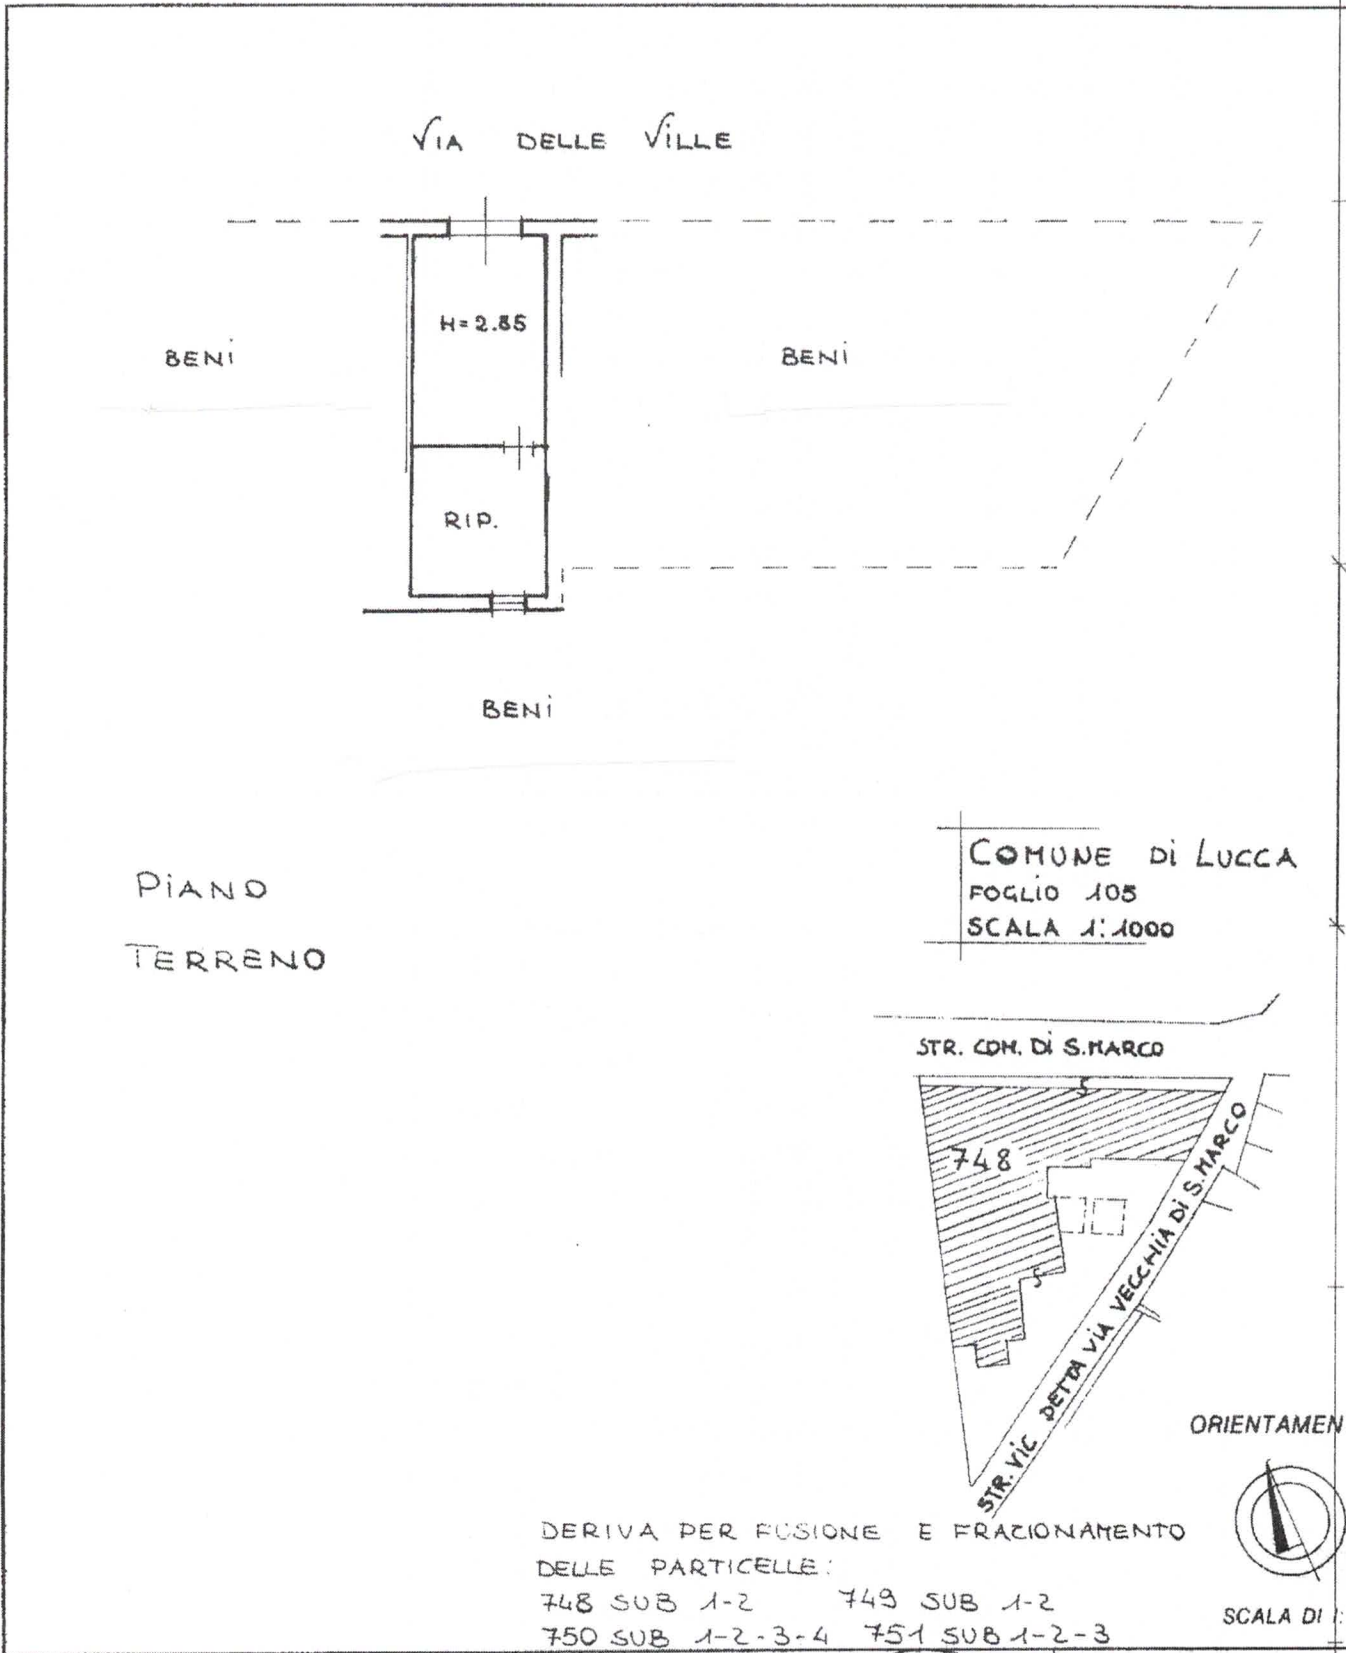

Roma - Istituto Poligrafico e Zecca dello Stato - P.V.

Uscita 01
Catasto di Fabbricati - Situazione al 24/07/2024 - Comune di LUCCA(E715) - < Foglio 105 - Particella 748 - Subalterno 9 >
VIA DEI TORNABUONI 470 B.C.C.T.

Dichiarazione di N.C. <input type="checkbox"/> Denuncia di variazione <input checked="" type="checkbox"/> Ultima planimetria in atti	Compilata dal <u>GEOMETRA</u> (Titolo, cognome e nome) <u>CIUCCI MICHELE</u>	RISERVATO ALL'UFFICIO
Data presentazione catastale: 30/12/1992 Data di acquisizione: 24/07/2024 Foglio: 105 n. 748 sub 8	Richiedente: LNRGNN52P05E715A Prov. di: LUCCA n. 757 data: 29 DIC 1992	