

**Agenzia delle Entrate**  
**CATASTO FABBRICATI**  
Ufficio provinciale di  
**Pescara**


Scala 1: 200

Dichiarazione protocollo n. PE0020254 del 03/03/2017  
Planimetria di u.i.u. in Comune di Montesilvano  
Via Eggitto


civ. 12

Identificativi Catastali:  
Sezione: Foglio: 5  
Particella: 1067  
Subalterno: 12

Compilata da:  
D'arcangelo Alessandro  
Iscritto all'albo:  
Geometri  
Prov. Pescara  
N. 1567

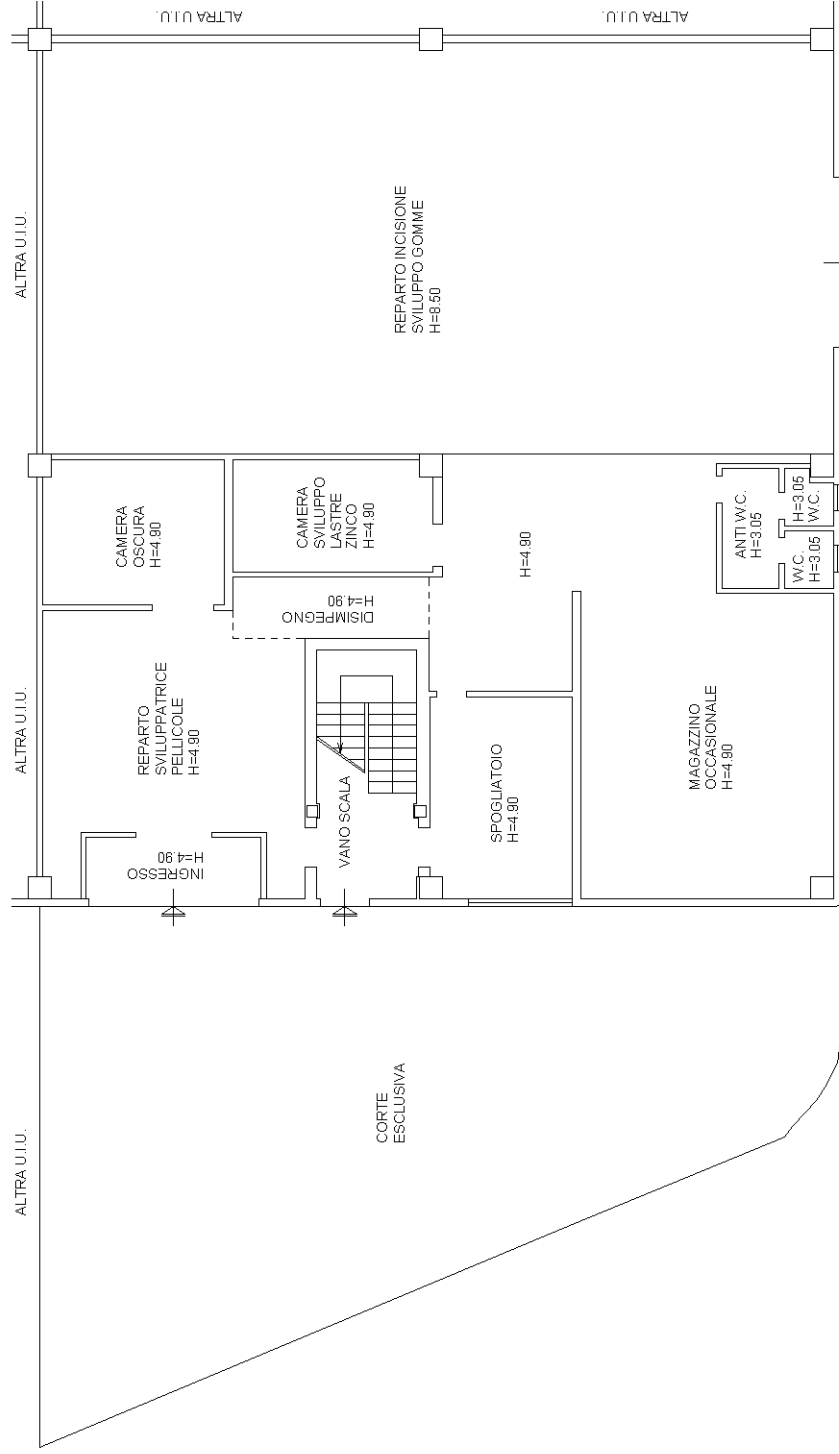

**PIANO TERRA**

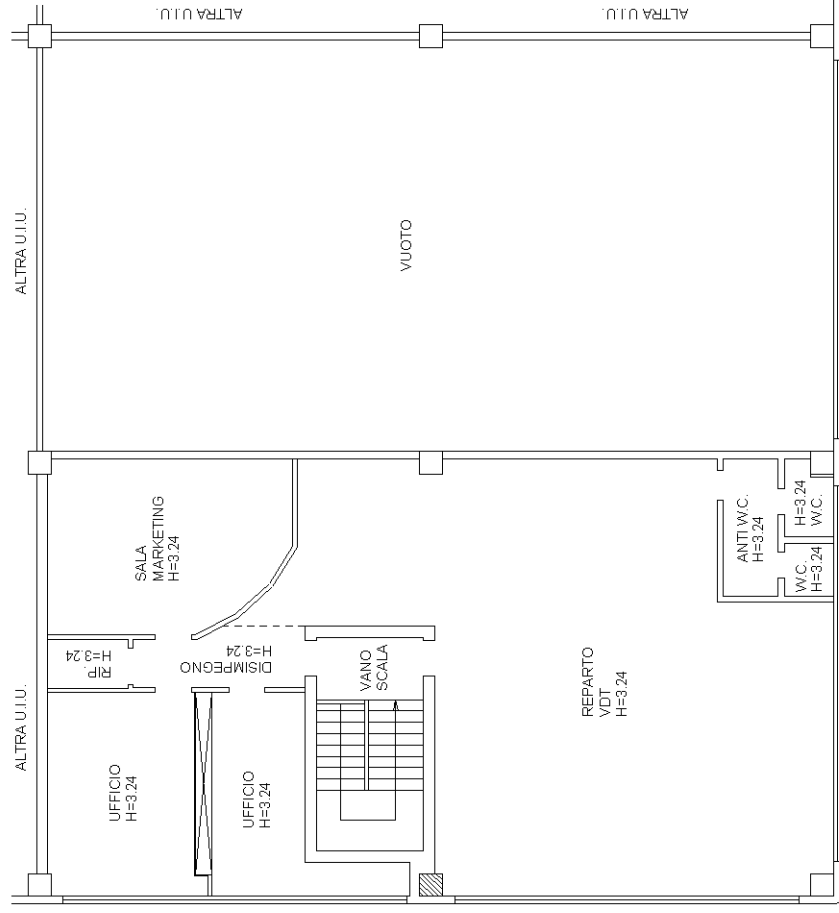

**PIANO PRIMO**

