


PIANO PRIMO

area annessa alla p.lla 567 del foglio 4
in Catasto Terreni

area in Catasto Terreni
foglio 4 p.lla 80

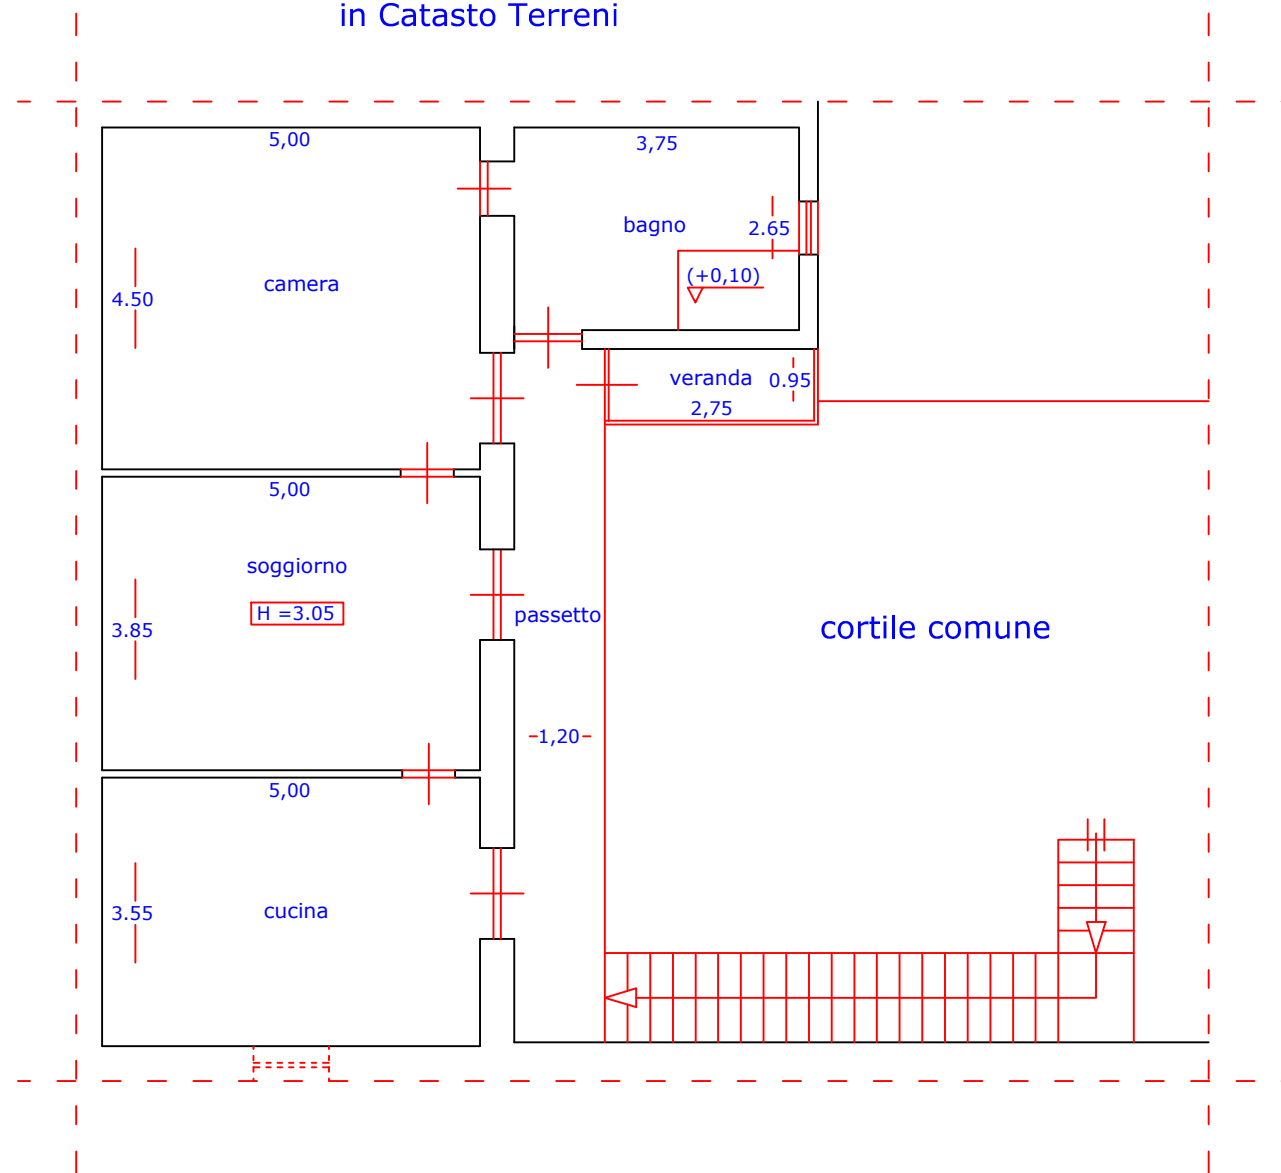

area in Catasto Terreni
foglio 4 p.lla 79

NORD



TRIBUNALE di NAPOLI NORD

**TERZA SEZIONE CIVILE
ESPROPRIAZIONI IMMOBILIARI**

PROCEDURA ESECUTIVA N. 227/20

G.E. dott. Antonio CIRMA

ESPERTO p. edile Andrea CASILLO

**CREDITORE PROCEDENTE
AMCO S.P.A.**

DEBITORE ESECUTATO

CONSULENZA TECNICA d'UFFICIO

**RILIEVO PLANIMETRICO
immobile 4 - lotto 4**

**ALLOGGIO POSTO NEL
COMUNE DI SAN MARCELLINO
CORSO ITALIA, 427
IN CATASTO FG. 4 PART. 5331 SUB. 3**

PIANTA STATO DEI LUOGHI

RAPPORTO DI SCALA 1 : 100

MARZO 2023

AGGIORNAMENTO

andrea casillo - studio di consulenza tecnica, 80142 napoli, 80021 afragola