

**Agenzia del Territorio
CATASTO FABBRICATI
Ufficio Provinciale di
Napoli**

Dichiarazione protocollo n. 514506 del 16/09/2002

Planimetria di u.i.u. in Comune di Napoli

Vico S. Domenico Maggiore

civ. 9

Identificativi Catastali:

Sezione: SGU

Foglio: 1

Particella: 29

Subalterno: 104

Compilata da:

Scheda n. 1

Scala 1:200


- Foglio: 1 - Part. 29 - Sub: 104

Catasto Terreni e dei Fabbricati, ricerca ristretta - Situazione al 18/05/2016 - Comune di NAPOLI(F839) - VICOLETTO SAN DOMENICO MAGGIORE n. 9 piano: 1;


PIANO TERRA

VICO S. DOMENICO MAGGIORE

SOPPALCO

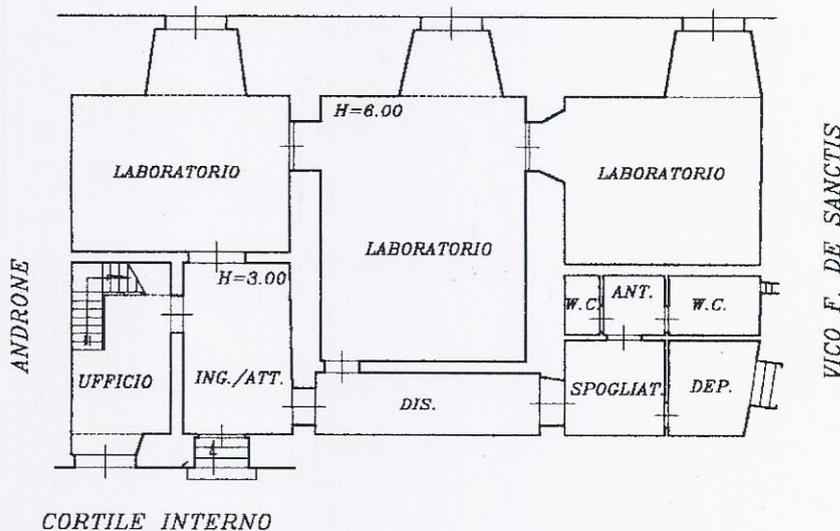

VICO S. DOMENICO MAGGIORE

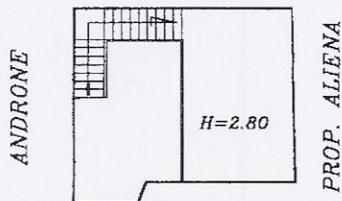

CORTILE INTERNO

Ultima Planimetria in atti