

MODULARIO
F. rig. rend. 487




MINISTERO DELLE FINANZE
DIREZIONE GENERALE DEL CATASTO E DEI SS.TT.EE.
CATASTO EDILIZIO URBANO (RDL 13-4-1939, n. 652)

MOD. BN (CEL)

LIRE
250

Planimetria di u.i.u. in Comune di NAPOLI via VICO SAN DOMENICO MAGGIORE civ. 9

Catasto dei Fabbricati - Situazione al 18/05/2016 - Comune di NAPOLI (F839) - < Sezione Urbana - SGU Foglio: 29 - Subalterno 15 >
Roma - Istituto Nazionale di Registrazione e Catasto - Direzione Regionale del Catasto - Napoli

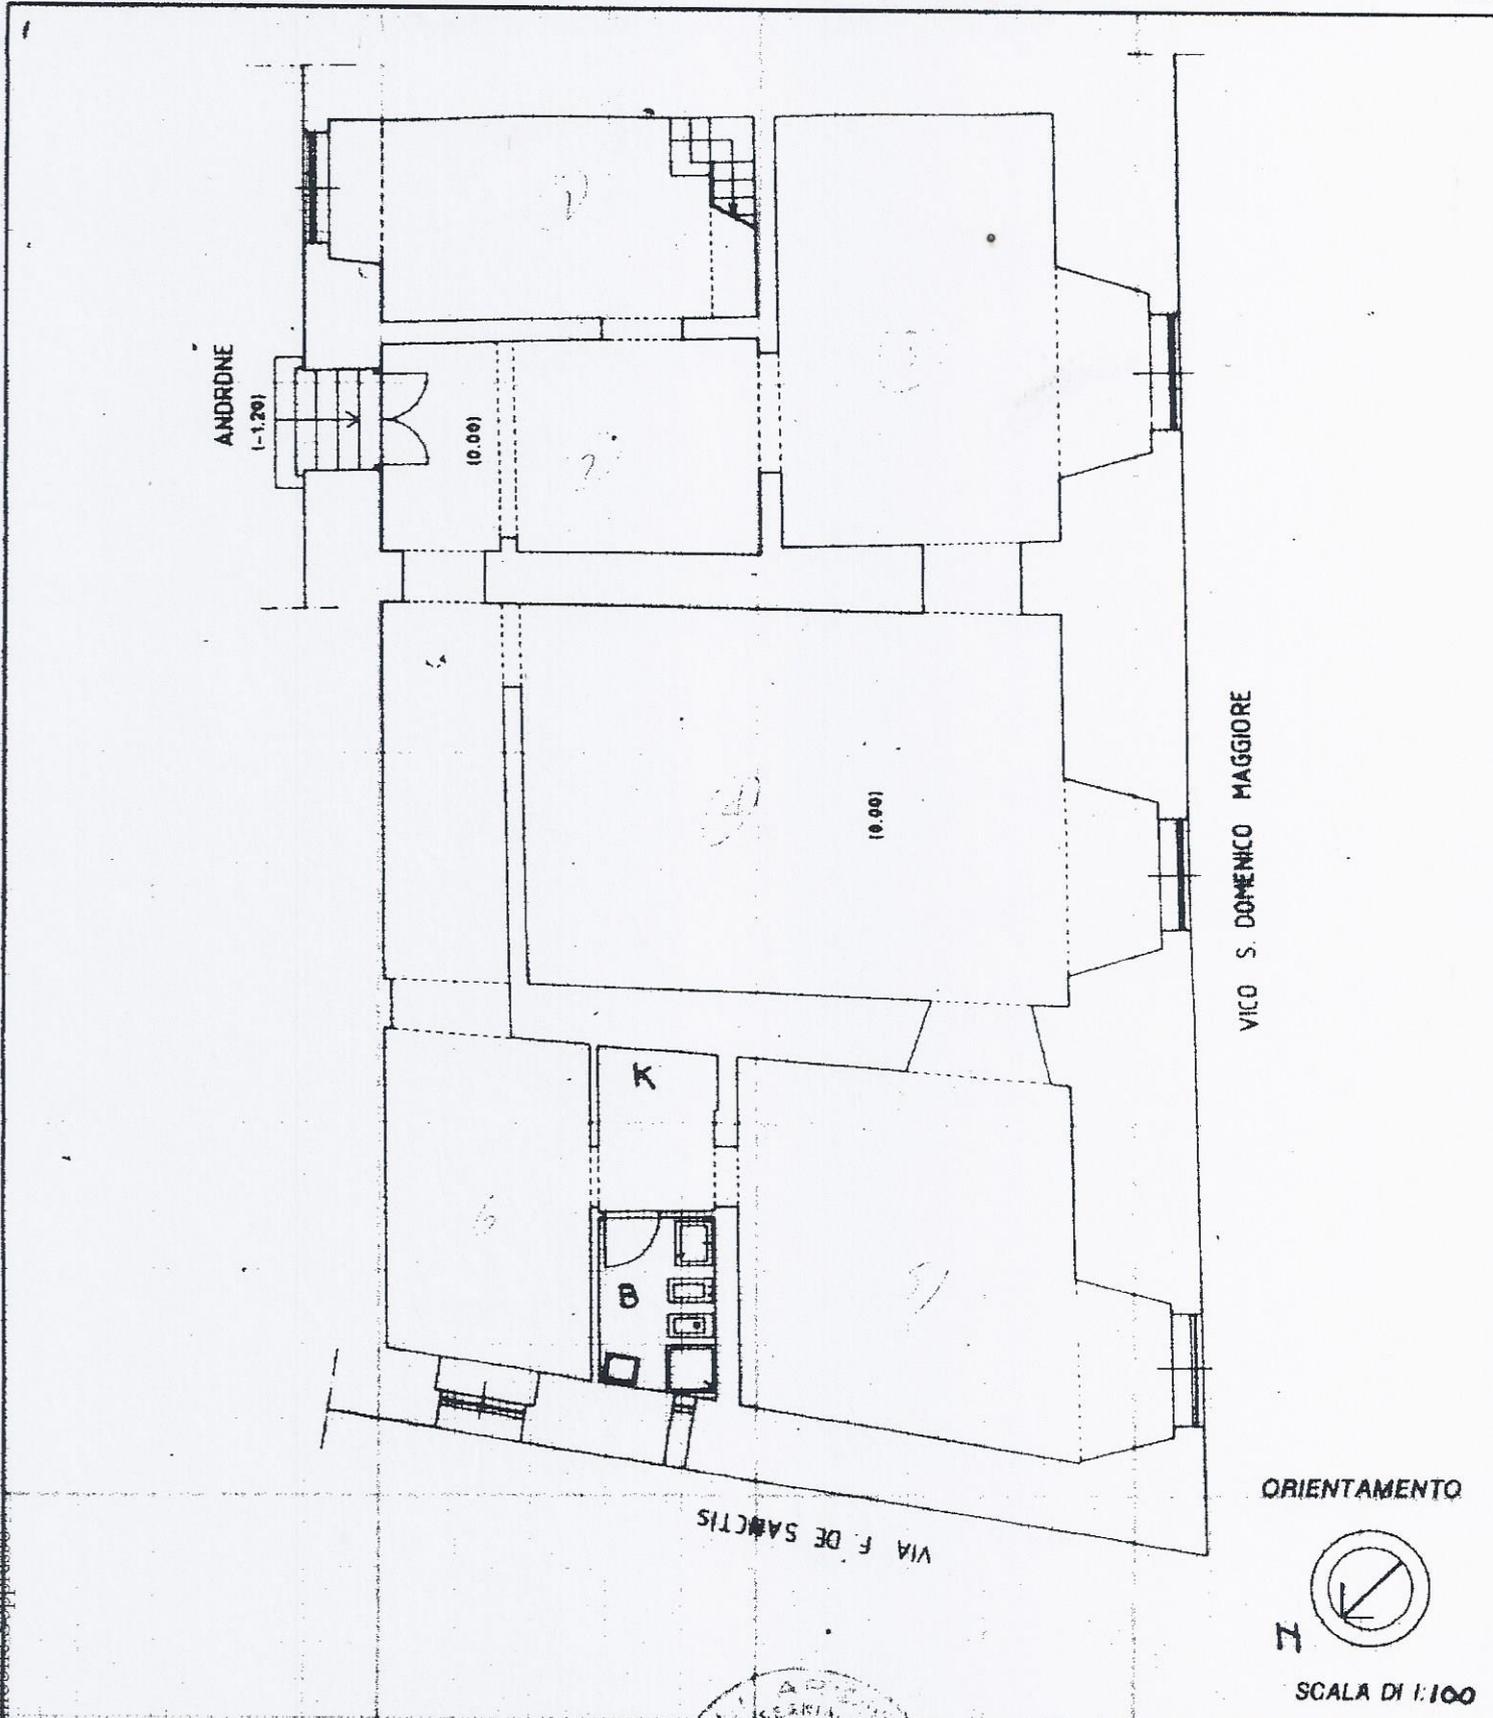

Dichiarazione di N.C.
Denuncia di variazione
GGU
Data presentazione: 22/10/1990 - Da
Foglio: 1 - Formato di acq.: A4
n. 29 sub. 15

RISERVATO ALL'UFFICIO

VIOLA RAIMONDO 14198