

**Agenzia del Territorio
CATASTO FABBRICATI
Ufficio Provinciale di
Milano**

Dichiarazione protocollo n. MI0141536 del 21/03/2013

Planimetria di u.i.u. in Comune di Nerviano

Via Pietro Mascagni

civ. SC

Identificativi Catastali:

Sezione:

Foglio: 16

Particella: 30

Subalterno: 705

Compilata da:

Pistininzi Domenico

Iscritto all'albo:

Geometri

Prov. Milano


N. 10744

Scheda n. 1

Scala 1: 200

PIANO PRIMO


H = mt. 2,86

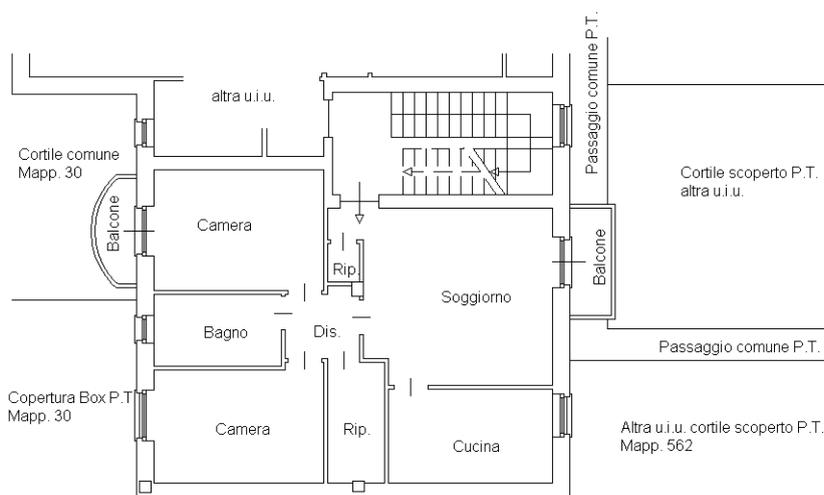

altra proprietà mappale 27

PIANO INTERRATO

H = mt. 2,40

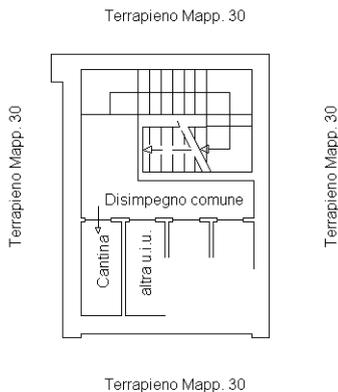

Ultima planimetria in atti



Catasto dei Fabbricati - Situazione al 10/02/2022 - Comune di NERVIANO (F874) - < Foglio: 16 - Particella: 30 - Subalterno: 705 >
VIA PIETRO MASCAGNI n. SC piano: 1-S1;