

Da via Angoris



Prospetto principale



Intorno



Retro

PIANO SEMINTERRATO

Servizio



Palestra



Cucina



Centrale termica

Esterno



Piano seminterrato Ufficio



Esterno



Piano Seminterrato - Taverna

PIANO RIALZATO


Cucina



Soggiorno



Ingresso Esterno

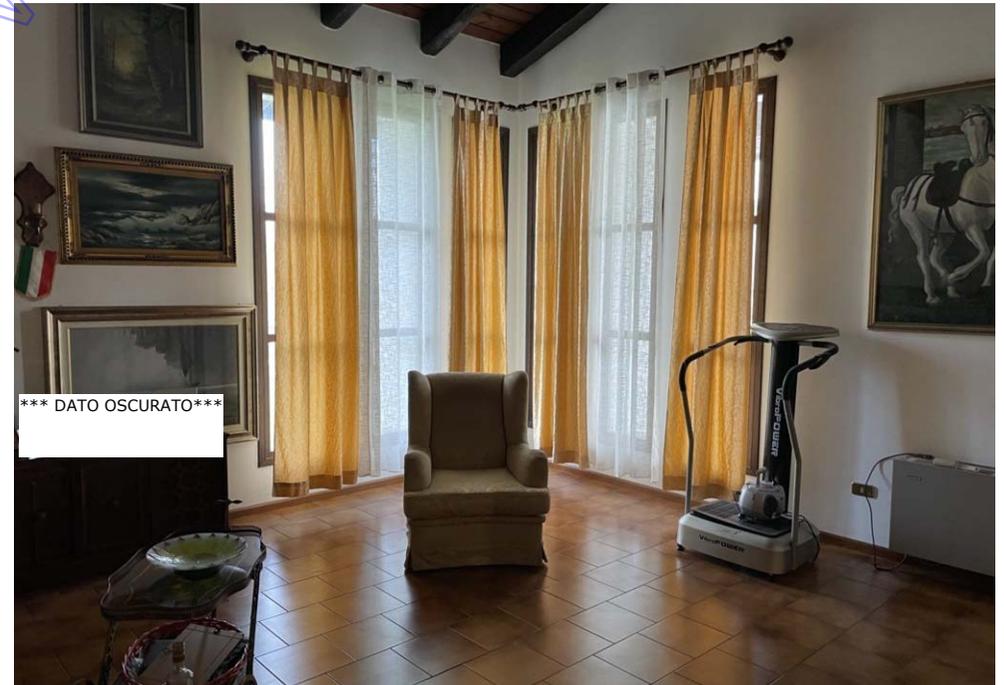

Soggiorno

Camera



Camera



Terrazza



Bagno

Mansarda




Bagno

Soffitta



Camera

Camera

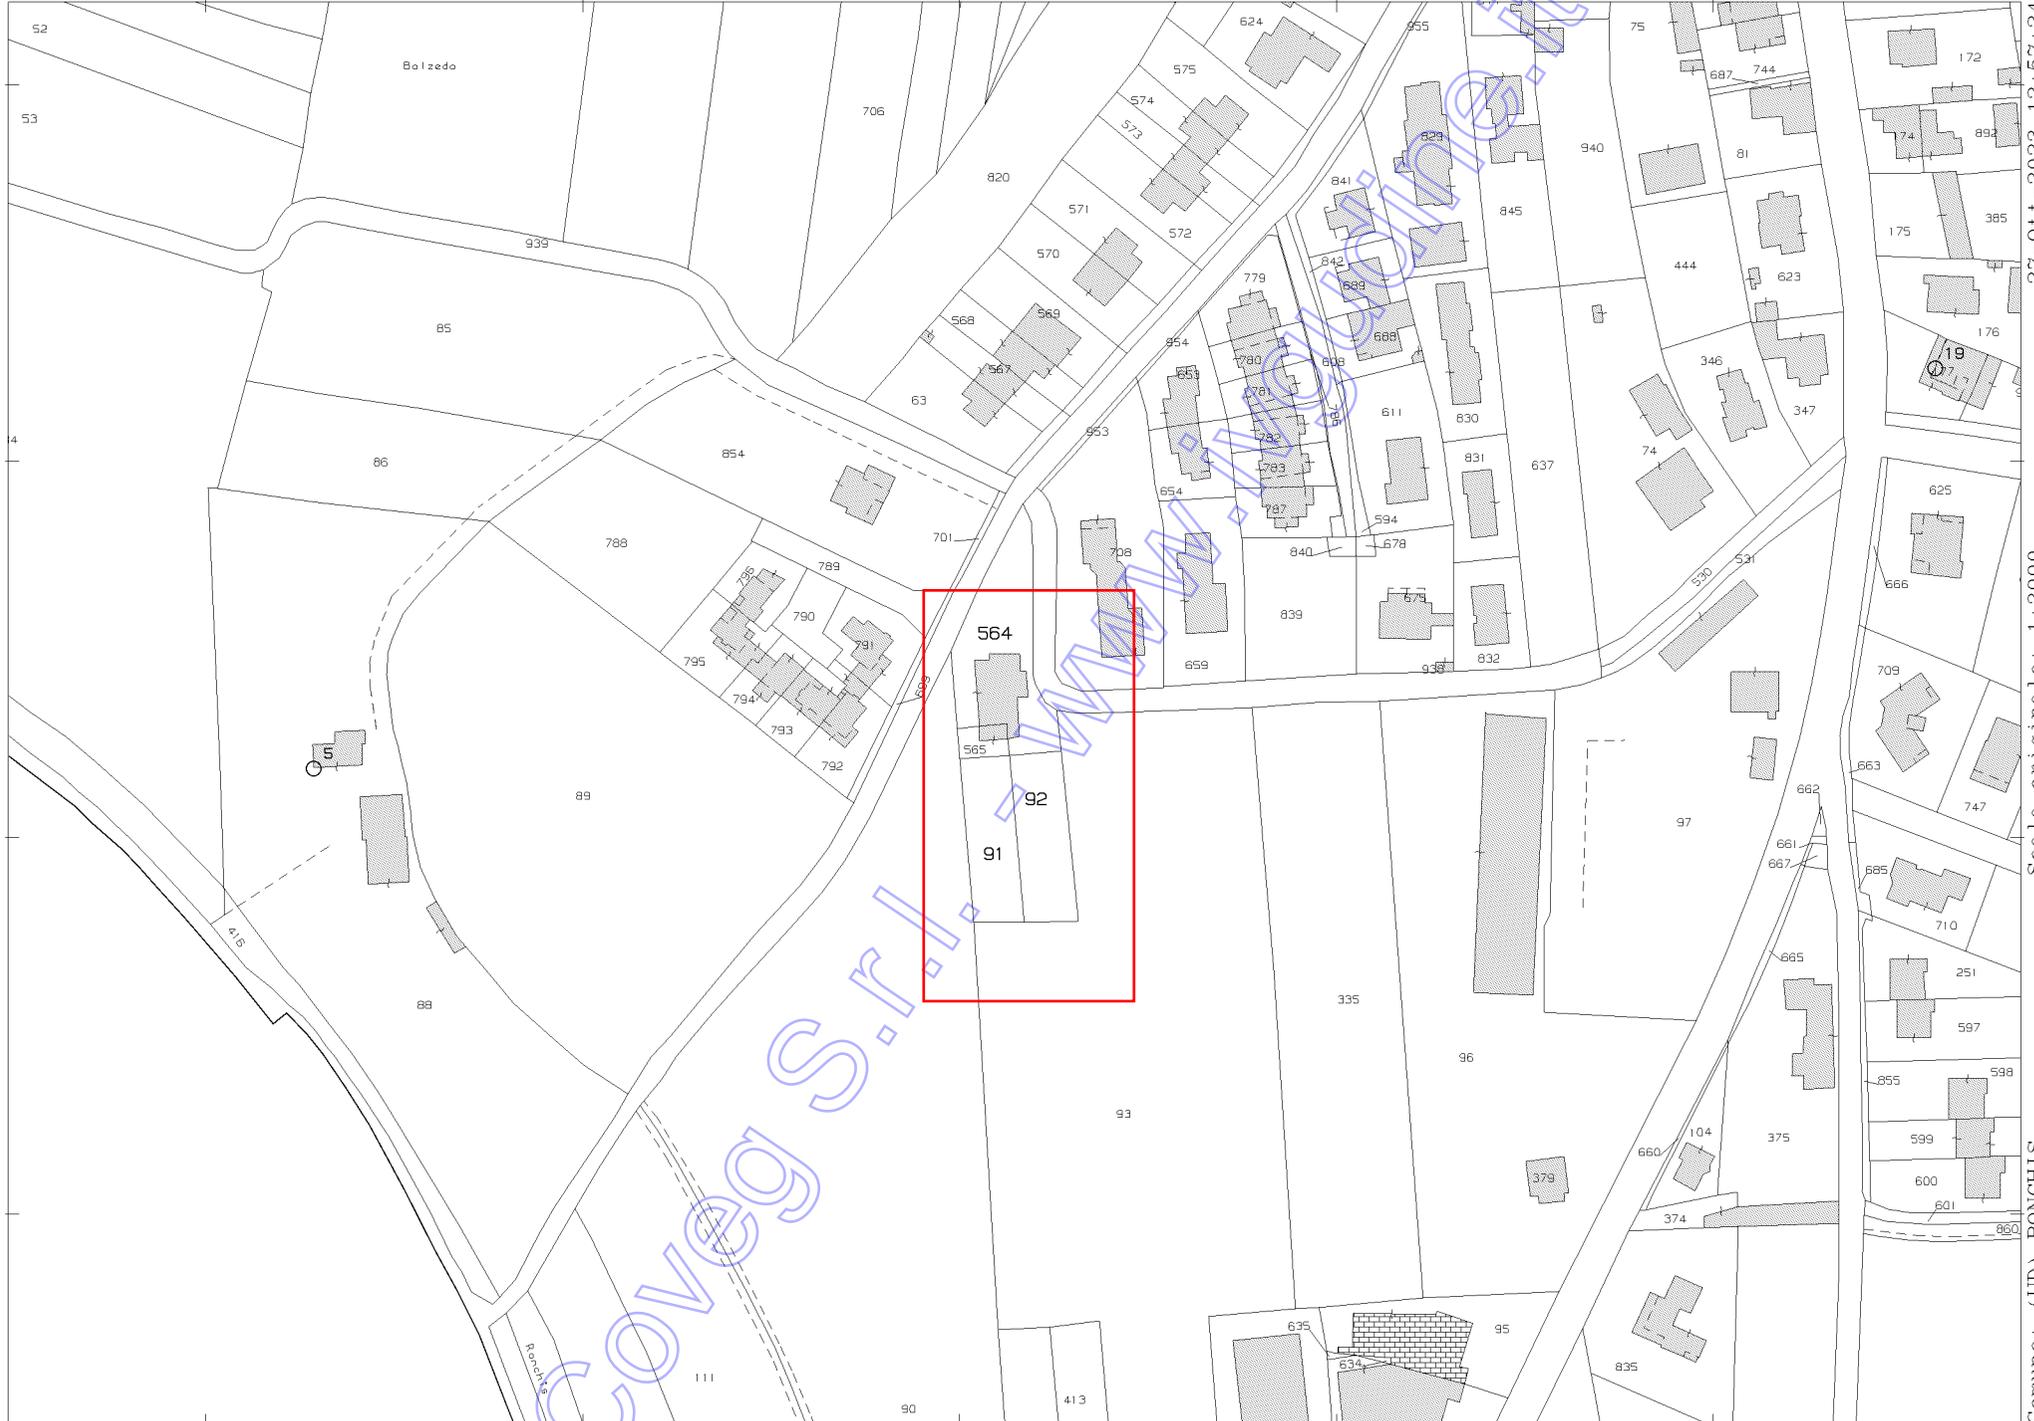

N=-17000

E=25700

3 Particelle: 91,92,564

Comune: (UD) RONCHIS
Foglio: 17
Scala originale: 1:2000
Dimensione cornice: 534.000 x 378.000 metProtocollo pratica T185265/2023
27-Ott-2023 12:57:24

Elaborato planimetrico

MODULARIO
F. ng. rend. 497



MINISTERO DELLE FINANZE

DIREZIONE GENERALE DEL CATASTO E DEI SERVIZI TECNICI ERARIALI

NUOVO CATASTO EDILIZIO URBANO


(R. DECRETO-LEGGE 13 APRILE 1939, N. 652)

Mod. B (Nuovo Catasto Edilizio Urbano)

Lire
200

Planimetria dell'immobile situato nel Comune di RONCHIS Via Angorie

*** DATO OSCURATO ***

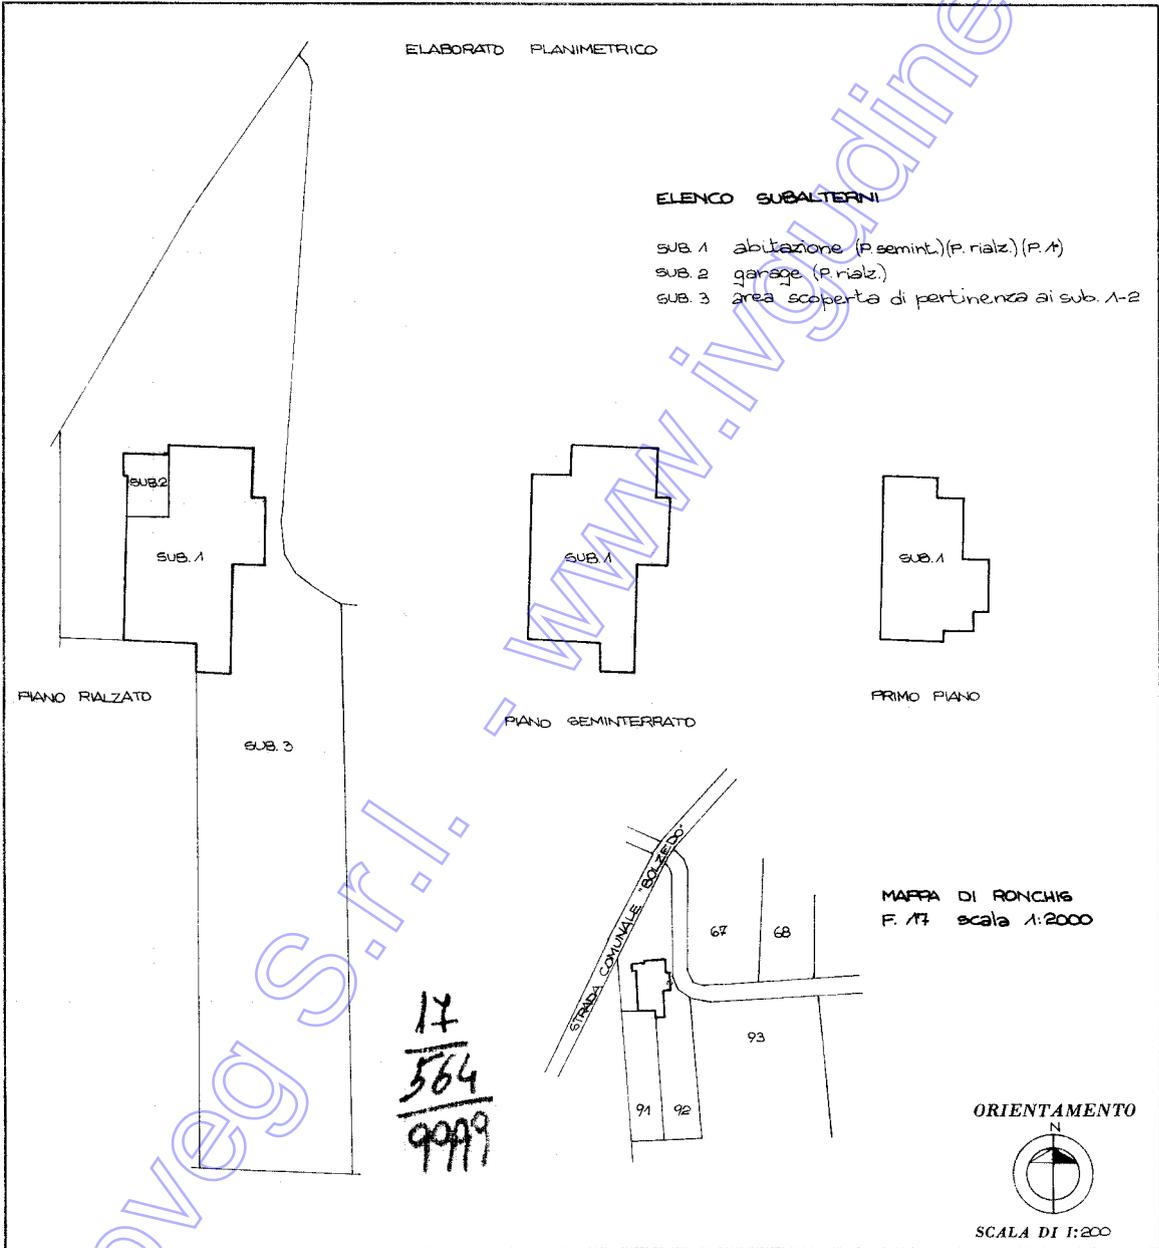

SPAZIO RISERVATO PER LE ANNOTAZIONI D'UFFICIO

DATA PROT. N°	3463/88	17 564 9999 721
------------------	---------	--------------------------






Compilata dal GEOMETRA
(Titolo, nome e cognome del tecnico)
FERRUCCIO SELVA
Iscritto all'Albo dei Geometri
della Provincia di UDINE
DATA 25 gennaio 1988
Firma: Ferruccio Selva


MINISTERO DELLE FINANZE
DIREZIONE GENERALE DEL CATASTO E DEI SERVIZI TECNICI ERARIALI
NUOVO CATASTO EDILIZIO URBANO
DECRETO-LEGGE 15 APRILE 1986, N. 30
 Planimetria dell'immobile situato nel Comune di RONCHIS, Via Angoris
***** DATO OSCURATO *****
 Allegata alla dichiarazione presentata all'Ufficio Tecnico Erariale di UDINE

Libro 350

Ultima planimetria in atti

Data presentazione: 09/03/1988 - Data: 27/10/2023 - n. T328005 - Richiedente: FRSSGRG50M06L483N
Totale schede: 1 - Formato di acquisizione: A2(420x594) - Formato stampa richiesto: A4(210x297)

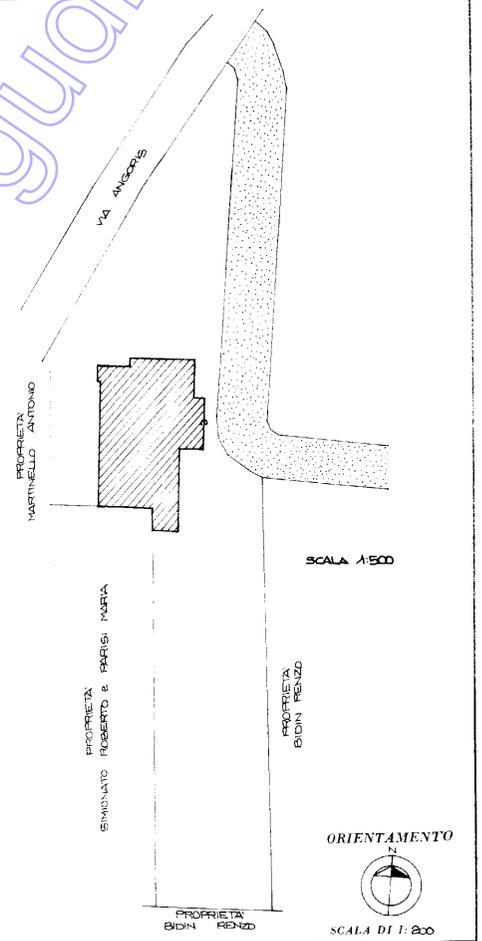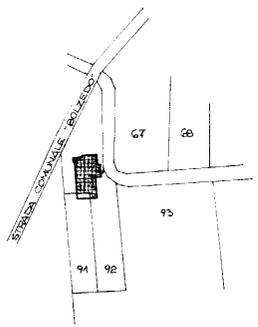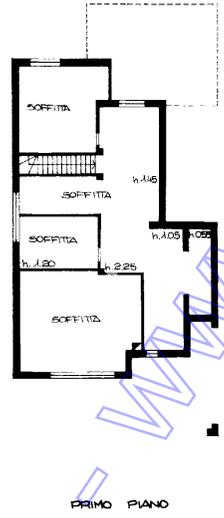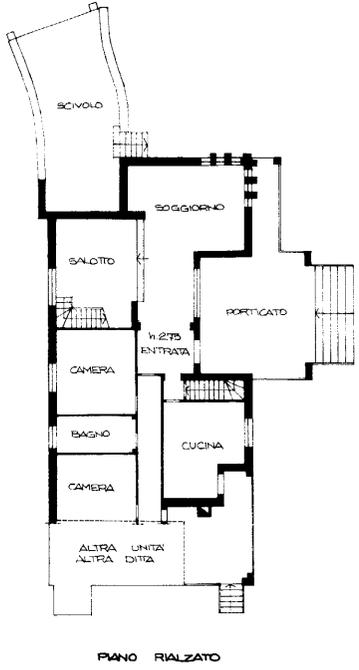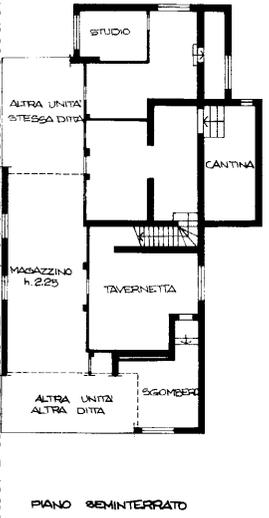

SPAZIO RISERVATO PER LE ANNOTAZIONI D'UFFICIO	
DATA	
PROT. N°	17
	50
	14.70

Compilata dal GEOMETRA
(Tito, soma e ragione del lavoro)
FERRUCCIO SELVA
 Iscritto all'Albo dei Geometri
 della Provincia di UDINE
 DATA 8 settembre 1987
 Firma: *Ferruccio Selva*

10 metri

MODULARIO
F. rig. rend. 497



MINISTERO DELLE FINANZE
DIREZIONE GENERALE DEL CATASTO E DEI SERVIZI TECNICI ERARIALI

Mod. B (Nuovo Catasto Edilizio Urbano)

Lire
200


NUOVO CATASTO EDILIZIO URBANO

(R. DECRETO-LEGGE 13 APRILE 1939, N. 652)

Planimetria dell'immobile situato nel Comune di RONCHIS Via Angoris

*** DATO OSCURATO ***

invece della denominazione presentata all'Ufficio Tecnico Edilizio di RONCHIS

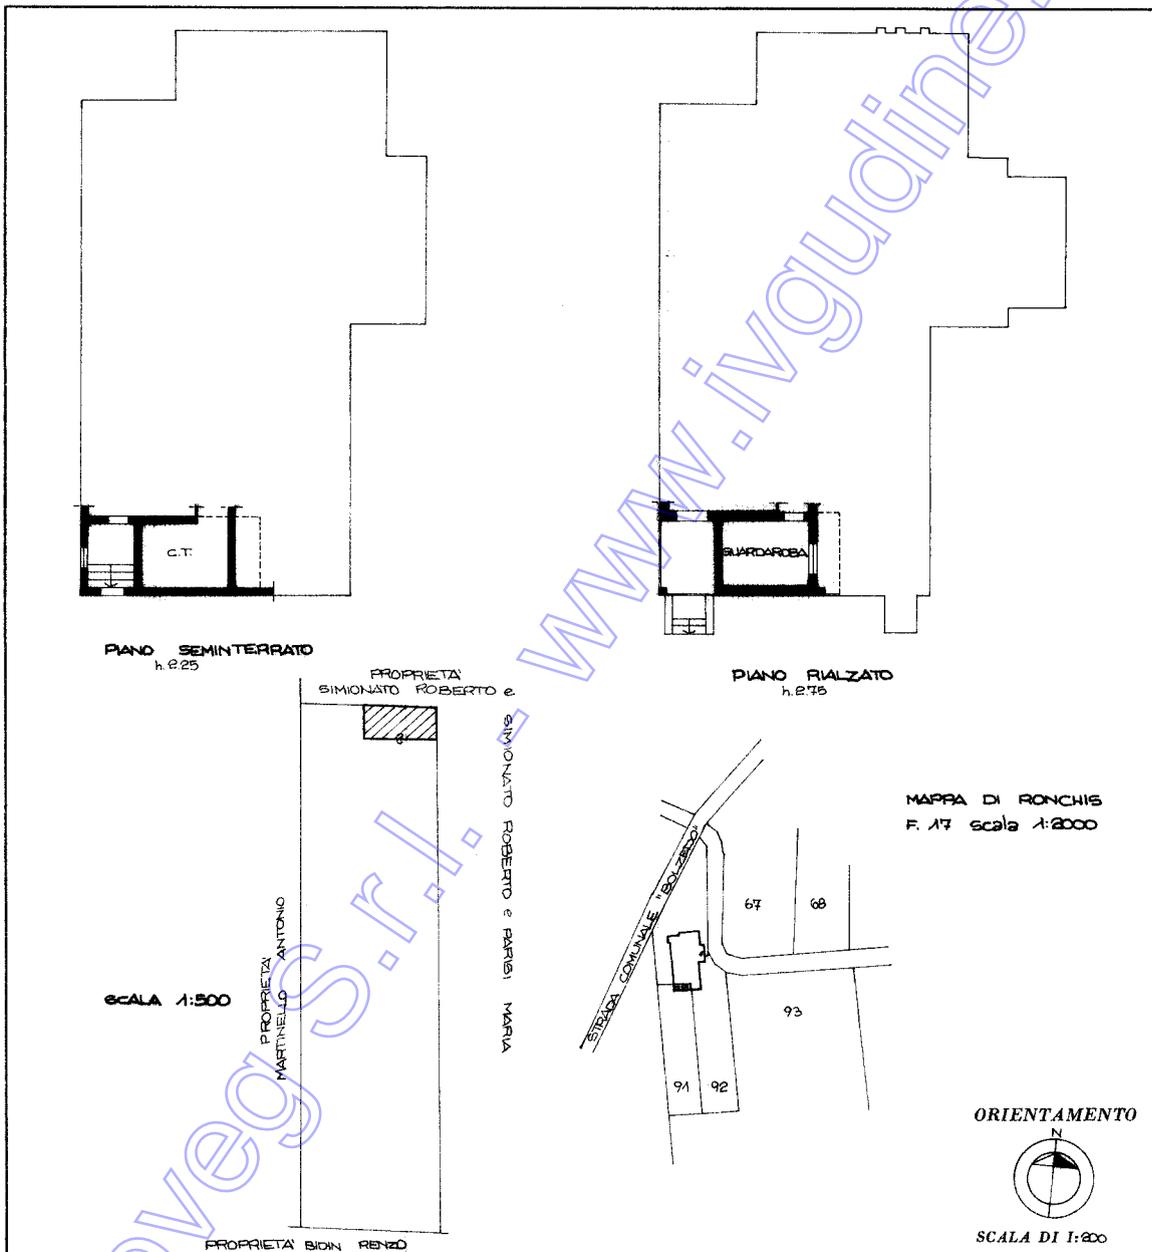

SPAZIO RISERVATO PER LE ANNOTAZIONI D'UFFICIO

DATA	Foglio 17
PROT. N°	Mappele 5145
	310
	BUSSE 45

17
565

Compilata dal GEOMETRA
(Titolo, nome e cognome del tecnico)
FERRUCCIO SELVA

Iscritto all'Albo dei Geometri
della Provincia di UDINE

DATA 8 settembre 1987

Firma: *Ferruccio Selva*

Ultima planimetria in atti



Direzione Provinciale di Udine

Udine, 15 luglio 2024

Al geom.

GIORGIO FRASSETTO

giorgio.frassetto@geopec.it

giorgio@frassetto.cloud

OGGETTO: Esecuzione Immobiliare n. 79/2023. Richiesta informazioni contratti di locazione registrati a nome dei sig.ri

In risposta alla nota sopra richiamata, si informa che da interrogazioni in Anagrafe Tributaria per i sig.ri

non ci risultano contratti di locazione attivi registrati in

comune di Ronchis .

Si rilascia la presente comunicazione al geom. Giorgio FRASSETTO, perito estimatore nominato dal Tribunale di Udine, per gli usi consentiti dalla legge.

Distinti saluti.

IL COORDINATORE AREA GESTIONE RISORSE (*)
Gianluca Marinelli

* Firma su delega della Direttrice Provinciale, (Gloria Prete)

L'originale del documento è archiviato presso l'Ufficio emittente

Agenzia delle Entrate – Direzione Provinciale di Udine - Via Gorghi 18 – 33100 Udine
Tel. 0432 1925111 - Fax 0432 1925320 - e-mail: dp.udine@agenziaentrate.it



Direzione Provinciale di Udine

Udine, 13 novembre 2023

Al geom.

GIORGIO FRASSETTO

giorgio.frassetto@geopec.it

giorgio@frassetto.cloud

OGGETTO: Esecuzione Immobiliare n. 79/2023. Richiesta informazioni contratti di locazione registrati a nome dei sig.ri

In risposta alla nota sopra richiamata, si informa che da interrogazioni in Anagrafe Tributaria per i sig.ri

non ci risulta alcun contratto di locazione attivo registrato per eventuali immobili siti in comune di Forni di Sotto al fg. 36 n.308 sub 2, e in comune di Ronchis al fg. 17 n.564 sub 1 e 2, ed al fg. 17 n. 91, 92 e 564.

Si rilascia la presente comunicazione al geom. Giorgio FRASSETTO, perito estimatore nominato dal Tribunale di Udine, per gli usi consentiti dalla legge.

Distinti saluti.


IL COORDINATORE AREA GESTIONE RISORSE (*)
Gianluca Marinelli

* Firma su delega del Direttore Provinciale, (Paolo De Luca)

L'originale del documento è archiviato presso l'Ufficio emittente

altezza m. 2,27

- DEMO LIZIONI
- COSTRUZIONE NON AUTORIZZATA

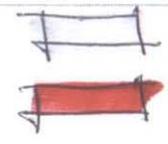

STANZO IN PIU NON AUTORIZZATO

FINESTRA NON AUTORIZZATA


FORI FINESTRA NON AUTORIZZATI

STANZO IN PIU NON AUTORIZZATO

FINESTRA NON AUTORIZZATA

CANTINA NON AUTORIZZATA SOTTO PORTICATO

PIANO SEMI INTERRO

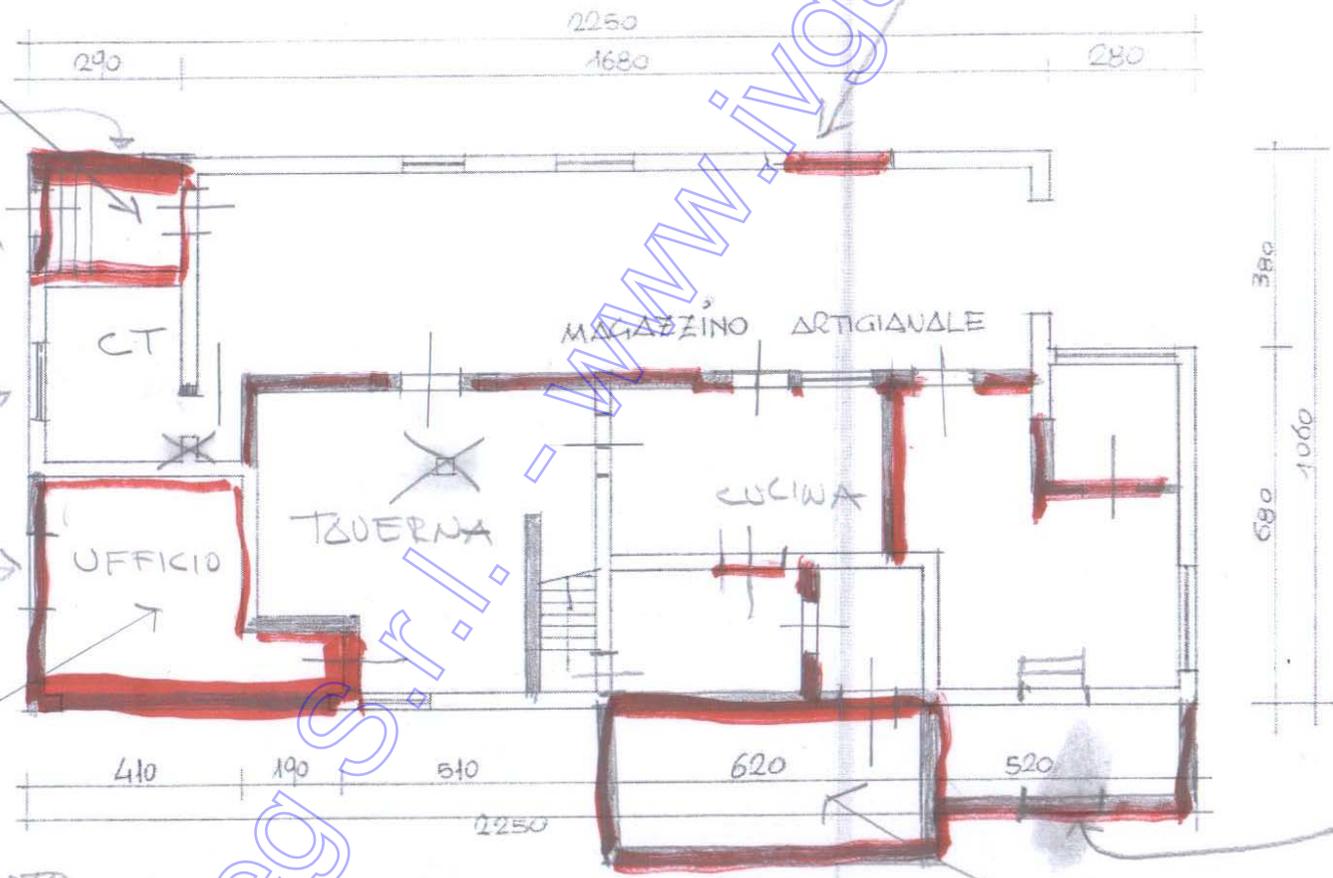


Coveg S.r.l. - www.coveg.it

NON IN SCALA

POSSIBILE ABUSIVISMO

NEGLI ELABORATI
NON COMPARE

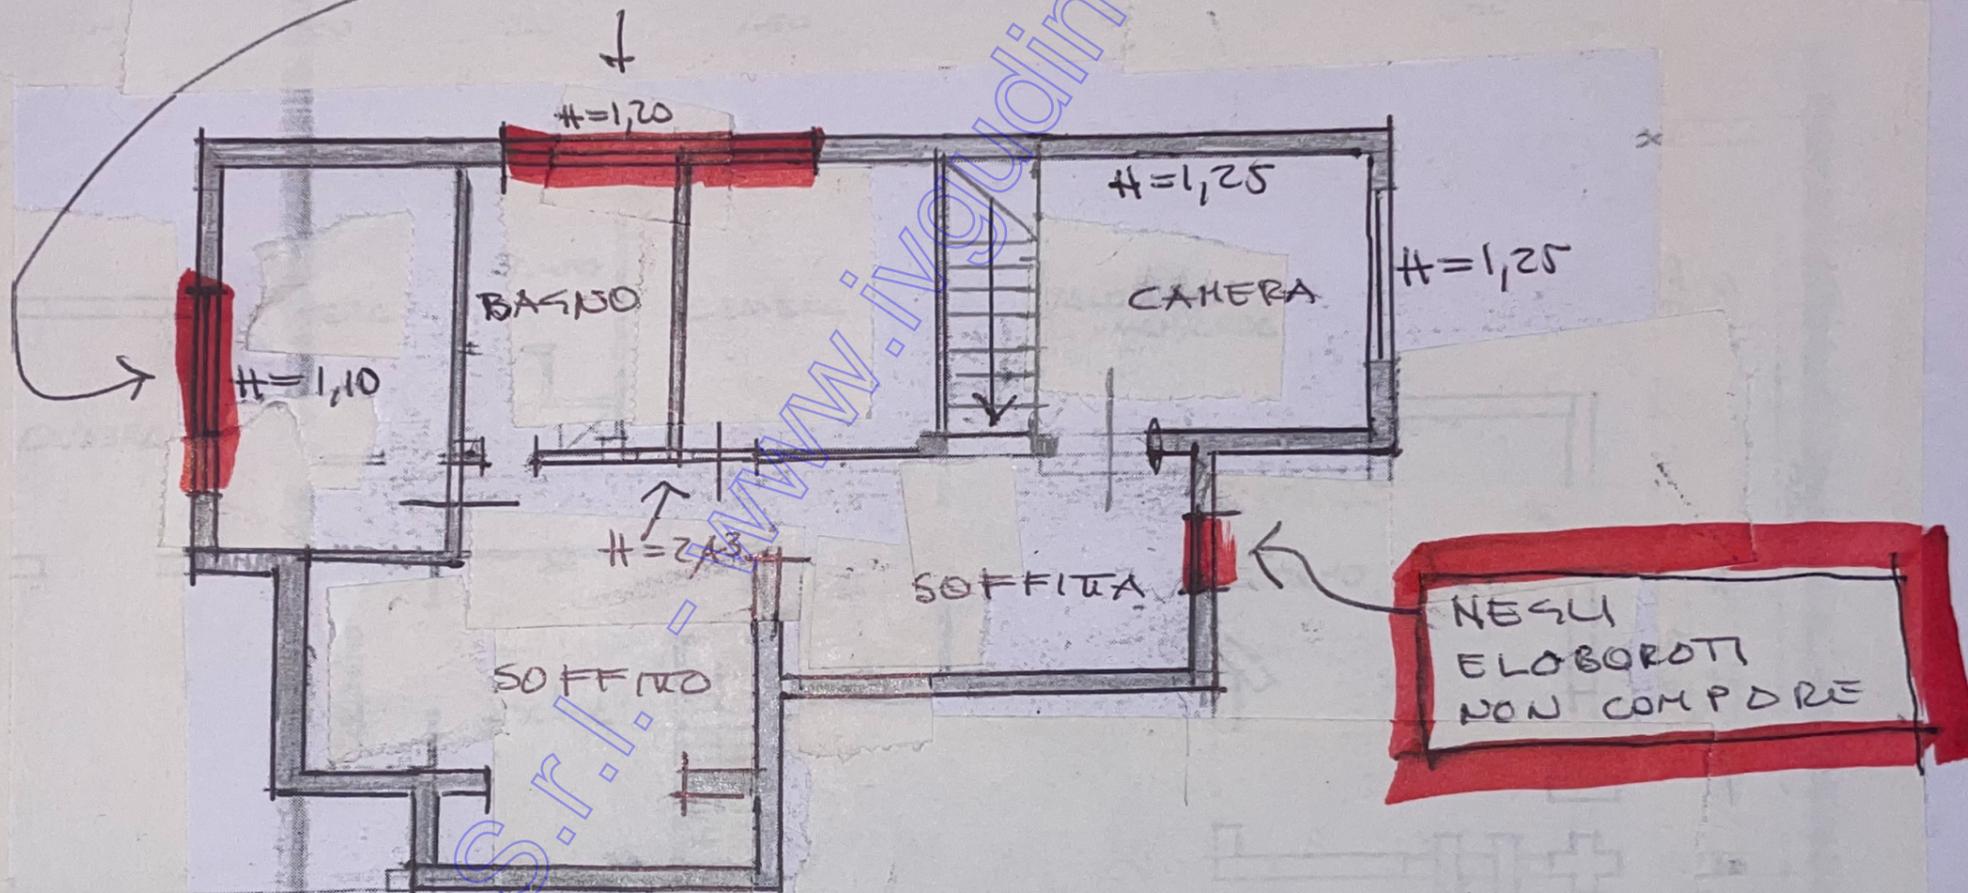

MANSARDA