


# POSIZIONE GEOGRAFICA

ESECUZIONE IMMOBILIARE n. 114-2024 R.G.



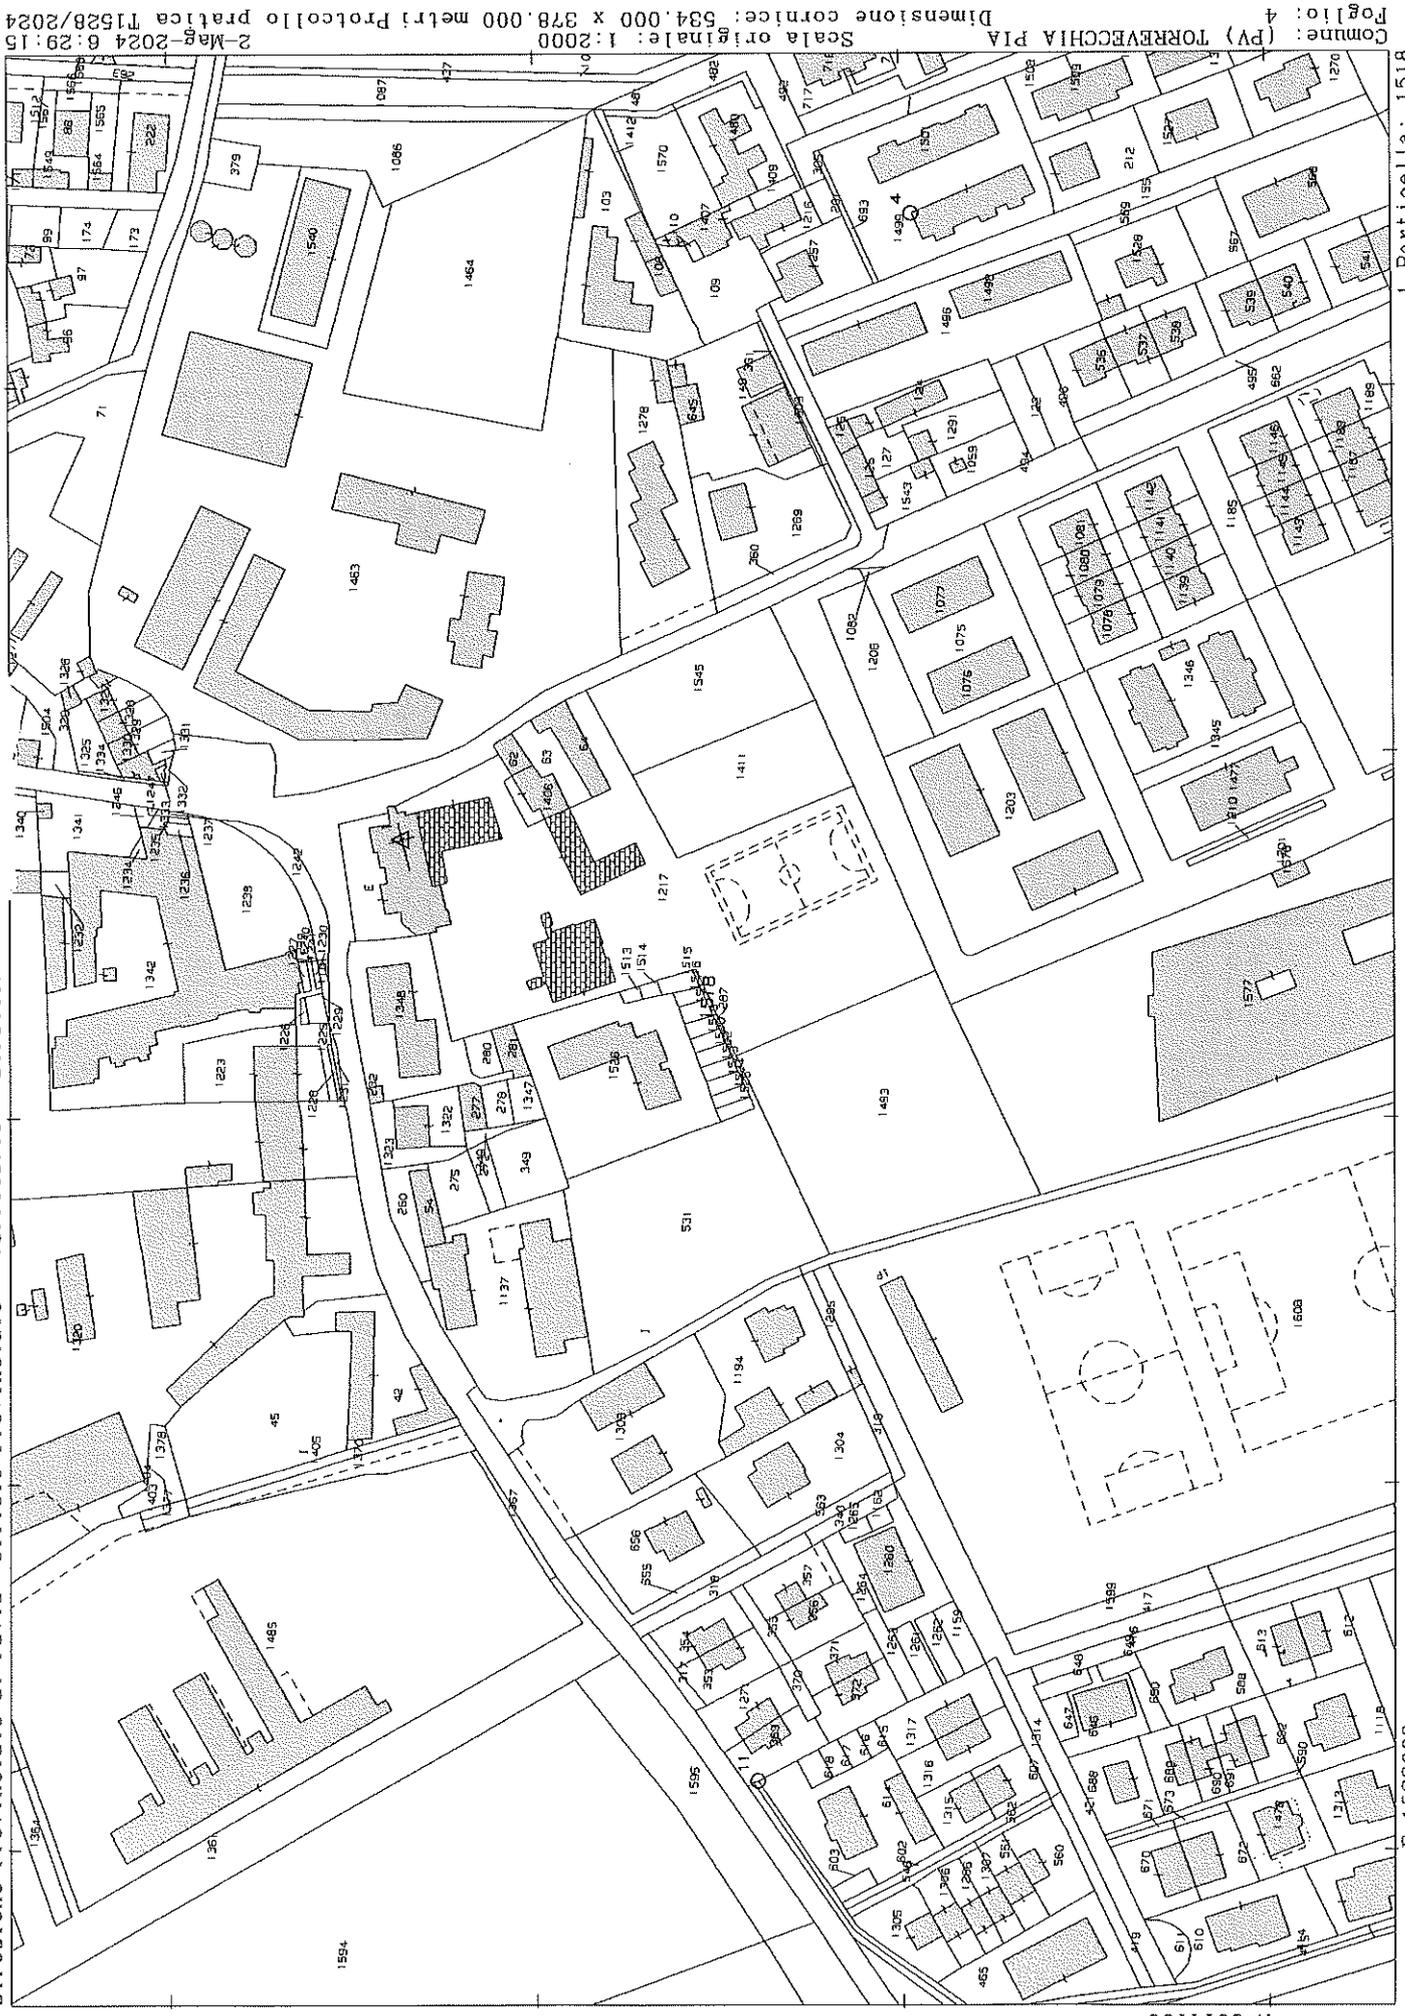

Comune: (PV) TORREVECCHIA PIA  
Scala originale: 1:2000  
Dimensione cornice: 534.000 x 378.000 metri  
Protocollo pratica T1528/2024  
2-Mag-2024 6:29:15  
Foglio: 4

I Particella: 1518

E=1523000

N=5014100



# NUOVO CATASTO EDILIZIO URBANO

(R. DECRETO-L. 11 APRILE 1998, N. 46)

Planimetria dell'immobile situato nel Comune di TORREVECCHIA PIA Via Libertà

Diz


Allegata alla dichiarazione presentata all'Ufficio Tecnico Erariale

Es. 100

Data presentazione: 26/06/1980 - Data: 13/06/2024 - n. T16104 - Richiedente:

Ultima planimetria in atti

Data presentazione: 26/06/1980 - Data: 13/06/2024 - n. T16104 - Richiedente:  
Totale schede: 1 - Formato di acquisizione: A2(420x594) - Formato stampa richiesta: A4(210x297)

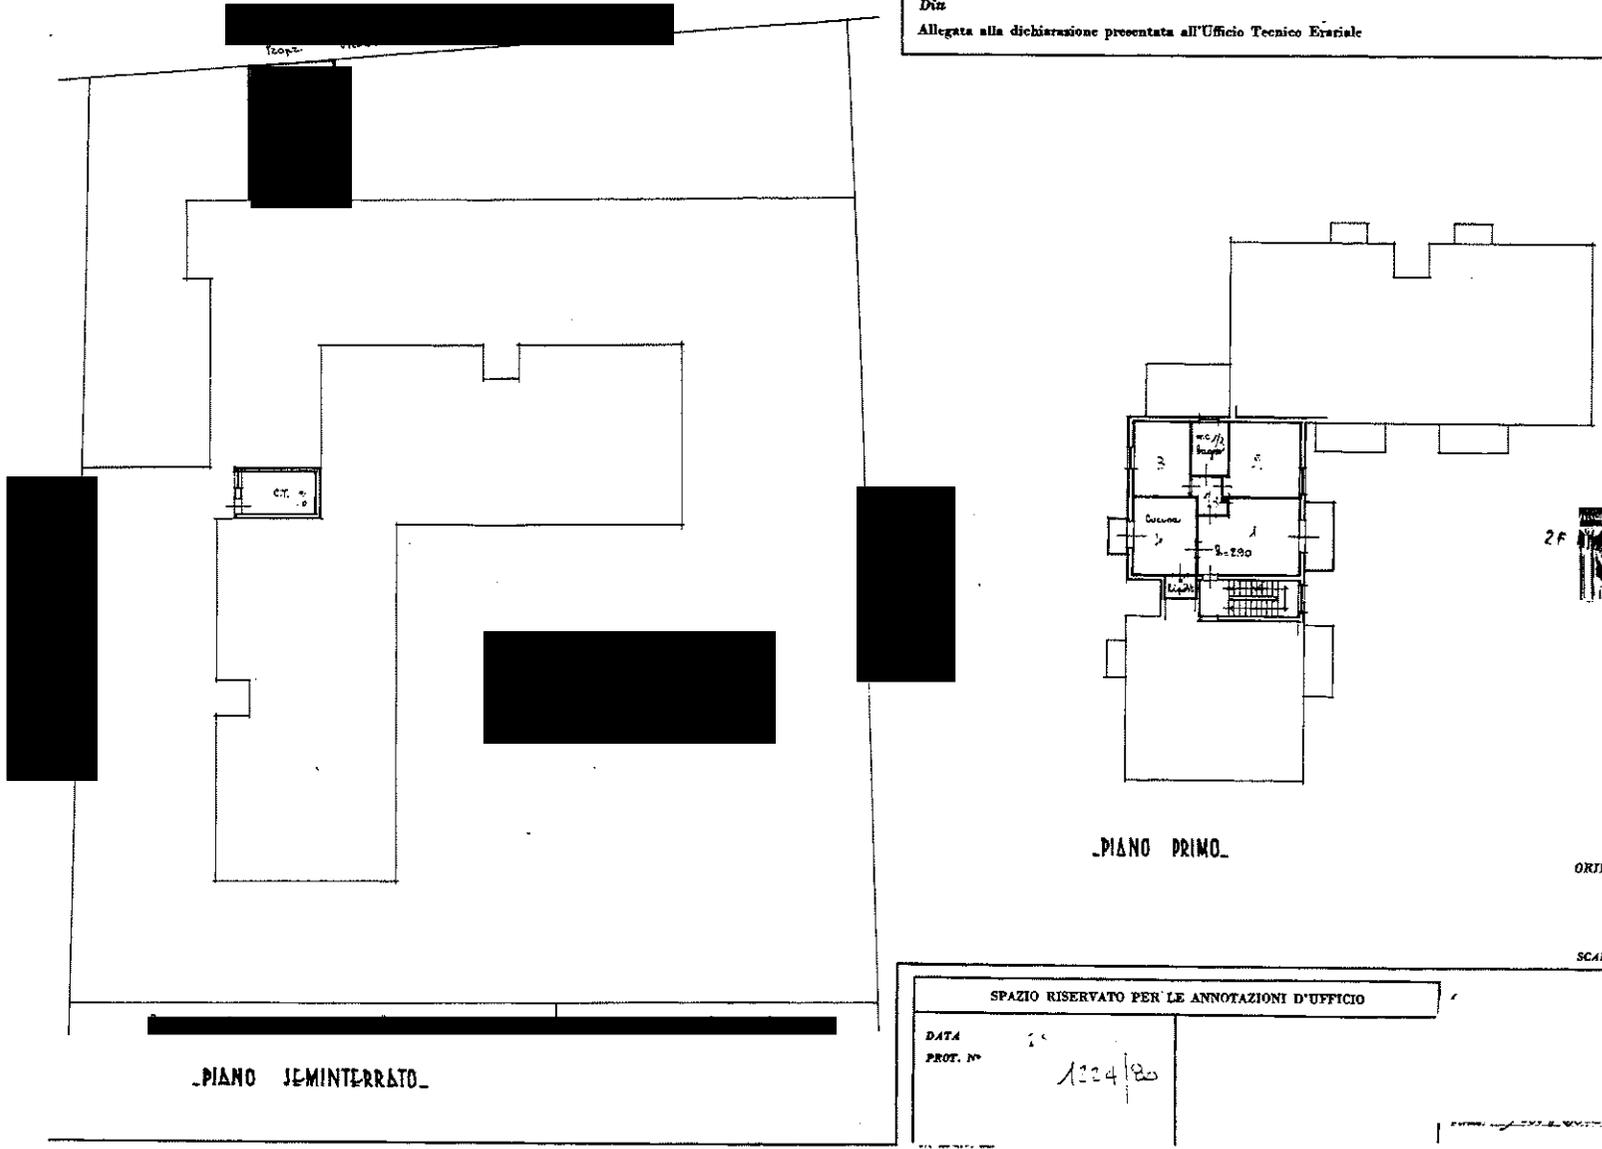

10 metri

MODULARIO  
F. - Cat. S. T. - 315



MINISTERO DELLE FINANZE  
DIREZIONE GENERALE DEL CATASTO E DEI SERVIZI TECNICI ERARIALI

Mod. B (Nuovo Catasto Edilizio Urbano)

Lire 50


# NUOVO CATASTO EDILIZIO URBANO

(R. DECRETO-LEGGE 13 APRILE 1976, N. 452)

Planimetria dell'immobile situato nel Comune di TORREVECCHIA PIA Via Liberta

Dit

Allegata alla dichiarazione presentata all'Ufficio Tecnico Erariale di PAVIA

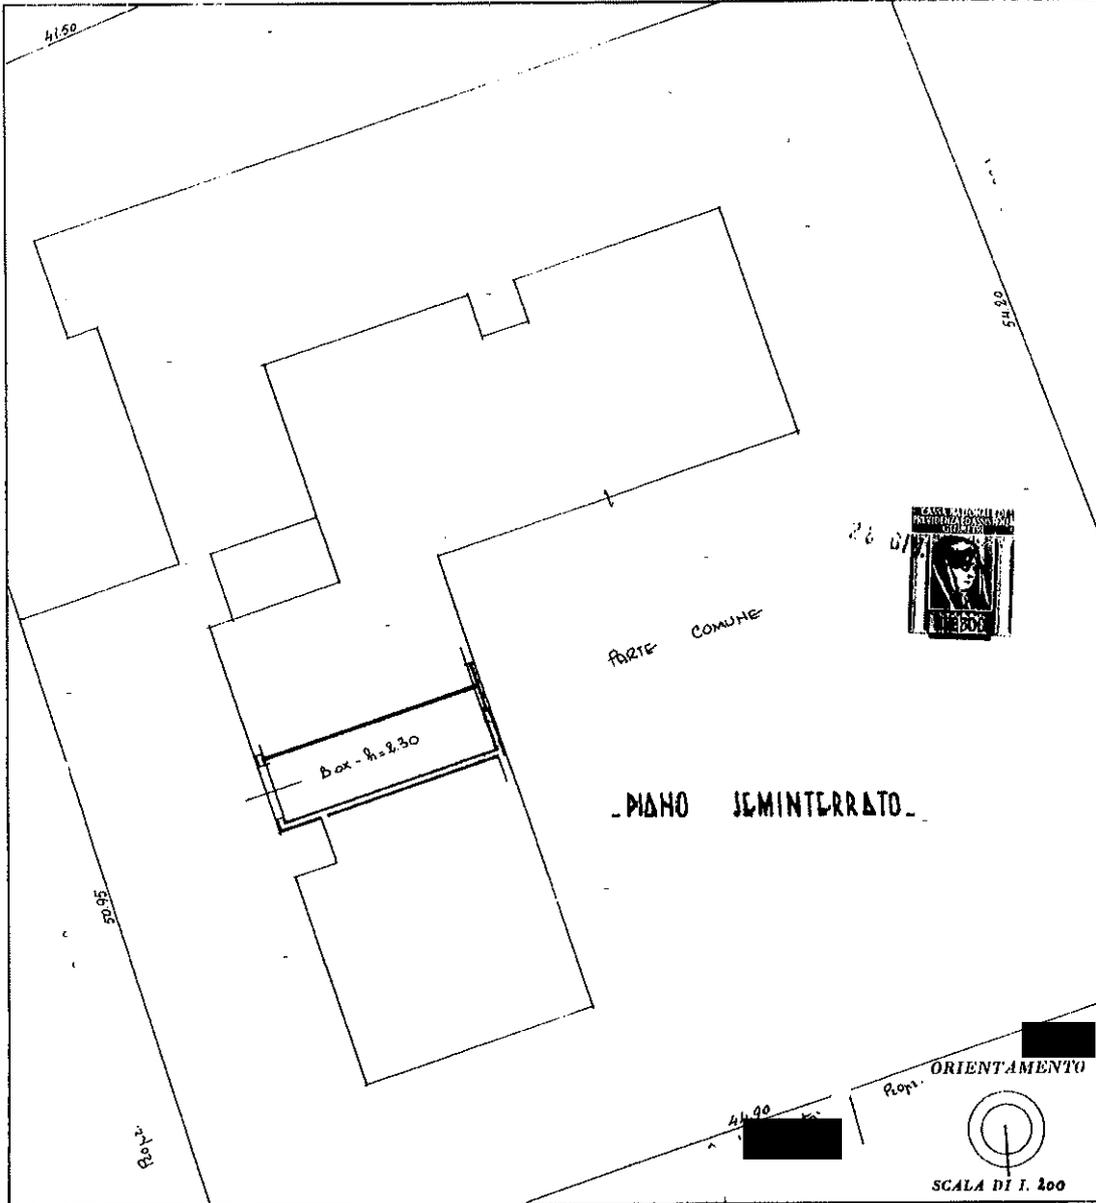

SPAZIO RISERVATO PER LE ANNOTAZIONI D'UFFICIO

DATA	
PROT. N°	1210/80

LAB. OFFICINA C.A. PAVIA

Catasto dei Fabbricati - Simuzione al 13/06/2024 - Comune di TORREVECCHIA PIA (L.285) - < Sez. urbana A - Foglio 4 - Particella 1526 - Subalterno 21 >  
VIA LIBERTA' n. 7 Piano S1

Ultima planimetria in atti