


MODULARIO
F. rig. rend. 497



MINISTERO DELLE FINANZE
DIREZIONE GENERALE DEL CATASTO E DEI SS.TT.EE.
CATASTO EDILIZIO URBANO (RDL 13-4-1939, n. 652)

LIRE
250

Planimetria di u.i.u. in Comune di LUCCA: fraz. S. MARCO... via ...DELLE...VILLE..... civ. 488

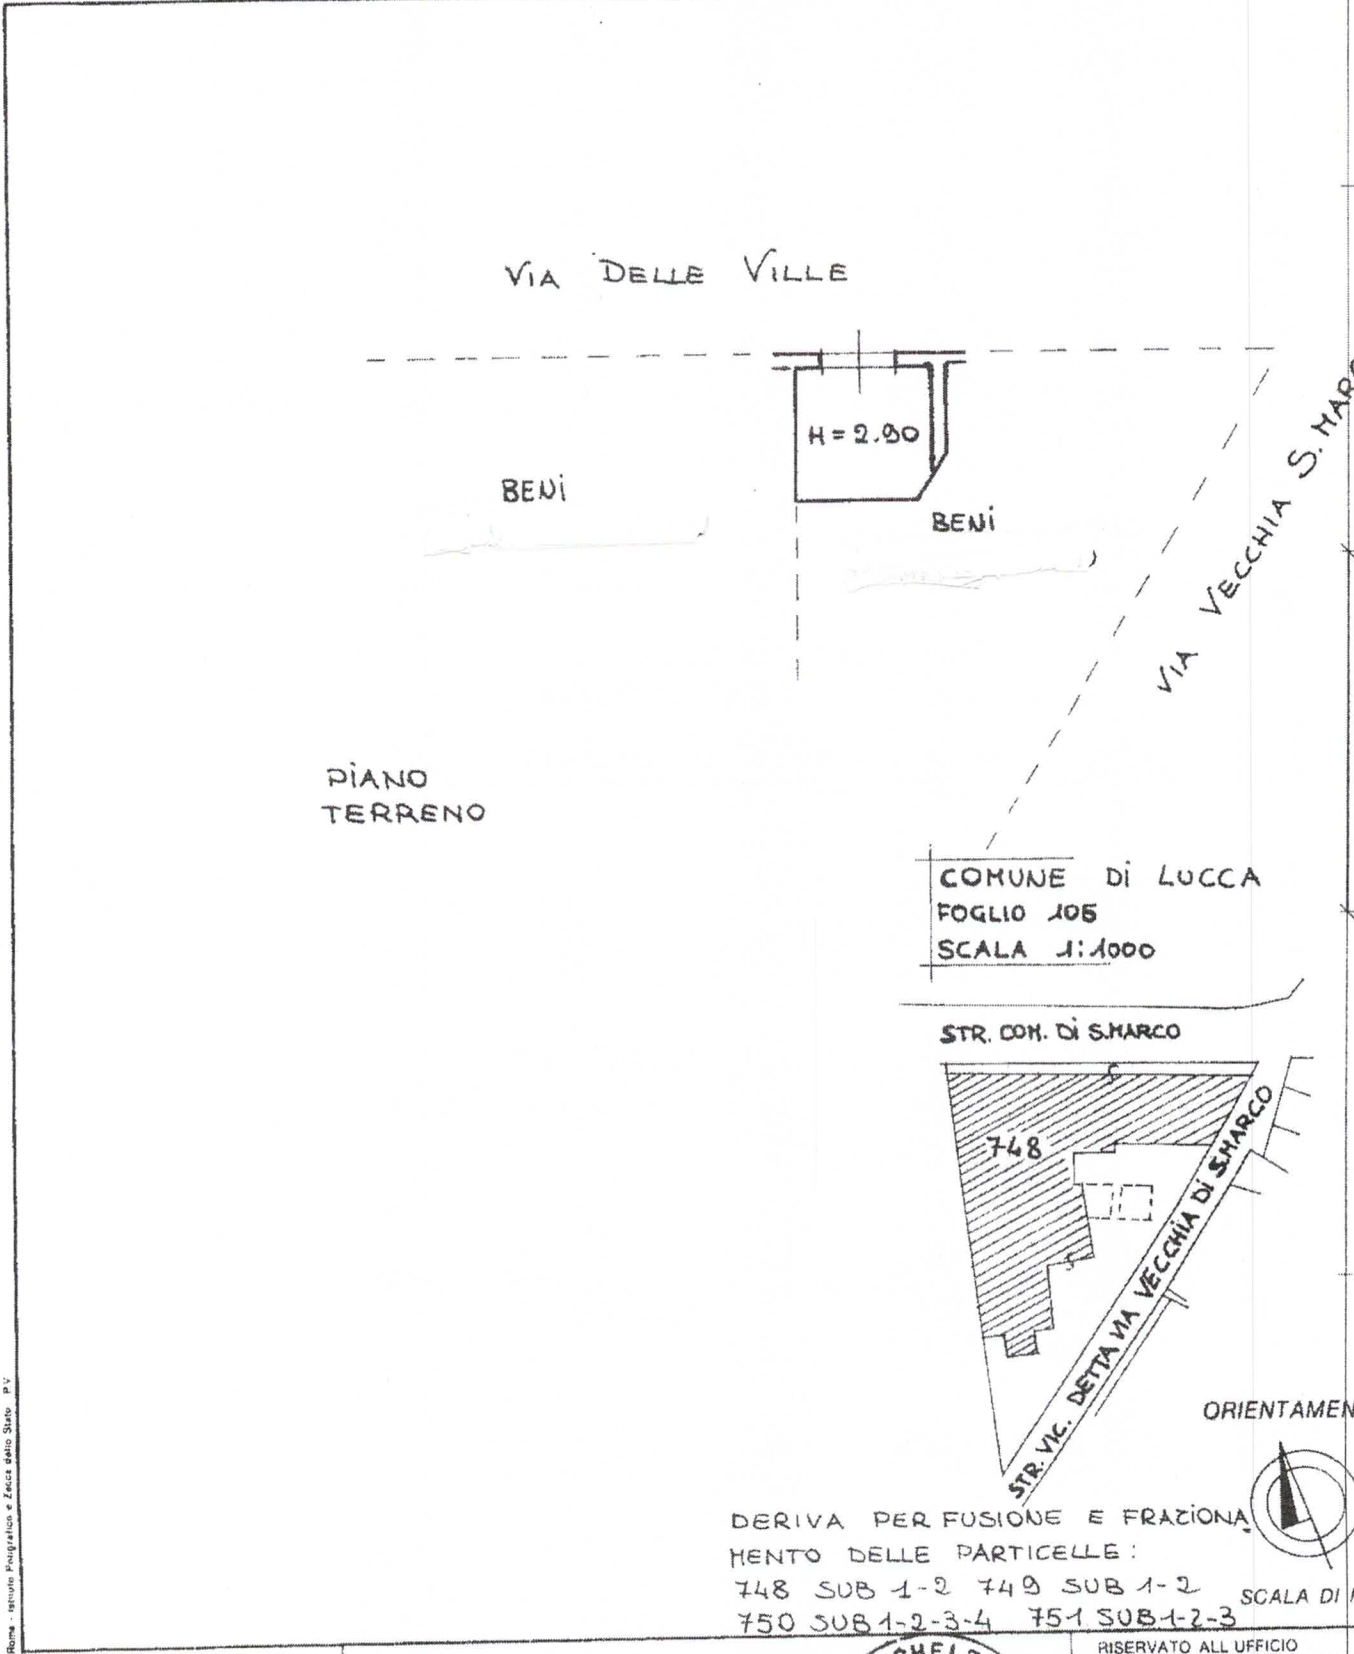

ipsw 01
Catasto di Fabbricati - Situazione al 24/07/2024 - Comune di LUCCA(E715) - < Foglio 105 - Particella 748 - Subaltemo 6 >
VIA DEI FABBRICATI 400 BIANCO T

Roma - Istituto Nazionale di Statistica - P.V.

Dichiarazione di N.C.
Annuncio di variazione

Compilata dal GEOMETRA
(Titolo, cognome e nome)
GIUCCI MICHELE



RISERVATO ALL'UFFICIO

Data presentazione: 30/12/1992 - Data: 24/07/2024 - n. T208372 - Richiedente: LNRGNN52P05E715A
Totale schede: 1 - Formato di acquisizione: A4(210x297) - Formato stampa grafica: A4(210x297) 757
n. 748 sub 6 della provincia di LUCCA

data 0 DIC 1992 firma