


**Agenzia delle Entrate
CATASTO FABBRICATI
Ufficio Provinciale di
Lucca**

ELABORATO PLANIMETRICO
 Compilato da:
 De Luca Laura
 Iscritto all'albo:
 Geometri
 Prov. Lucca N. 1067

Comune di Lucca	Protocollo n. LU0013728 del 01/03/2019
Sezione: Foglio: 105 Particella: 748	Tipo Mappale n. del
Dimostrazione grafica dei subalterni	Scala 1 : 500

IL PRESENTE E.P. E' STATO REDATTO UTILIZZANDO
 L'ULTIMO PRESENTE IN ATTI ED AGGIORNANDO SOLO
 IL SUBALTERNO TRATTATO (SUB.30)

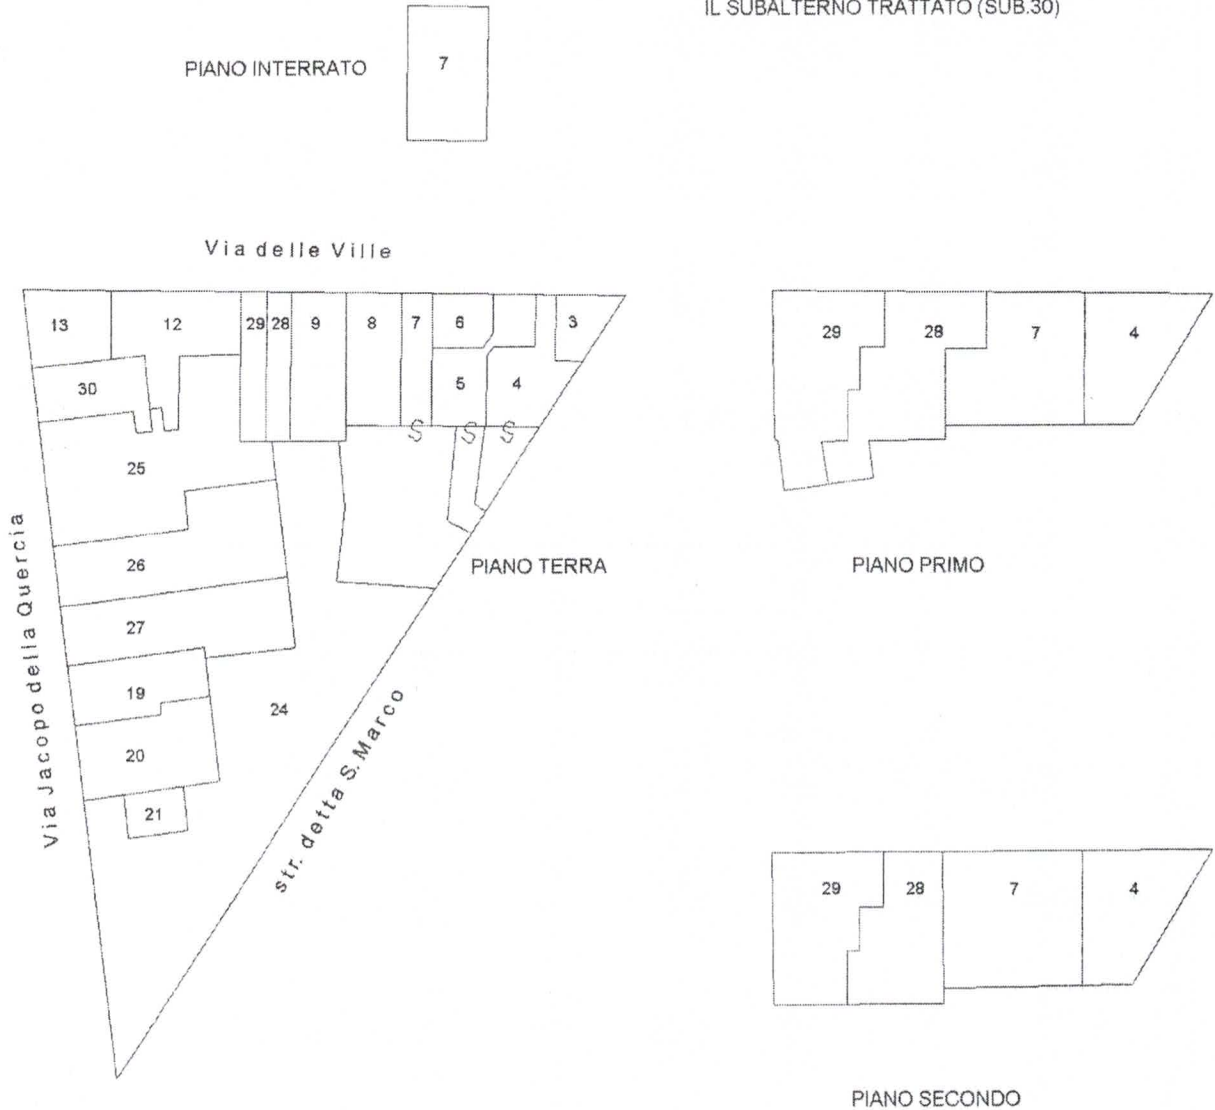

Ultima planimetria in atti

Elaborato Planimetrico - Catasto dei Fabbricati - Situazione al 22/07/2024 - Comune di LUCCA(E715) - < Foglio 105 Particella 748 >