


MODULARIO
F. rig. rend 497



MINISTERO DELLE FINANZE
DIREZIONE GENERALE DEL CATASTO E DEI SS.TT.EE.
CATASTO EDILIZIO URBANO (RDL 13-4-1939, n. 652)

LIRE
250

Planimetria di u.i.u. in Comune di LUCCA: Straz. S. MARCO via DELLE VILLE civ. 494

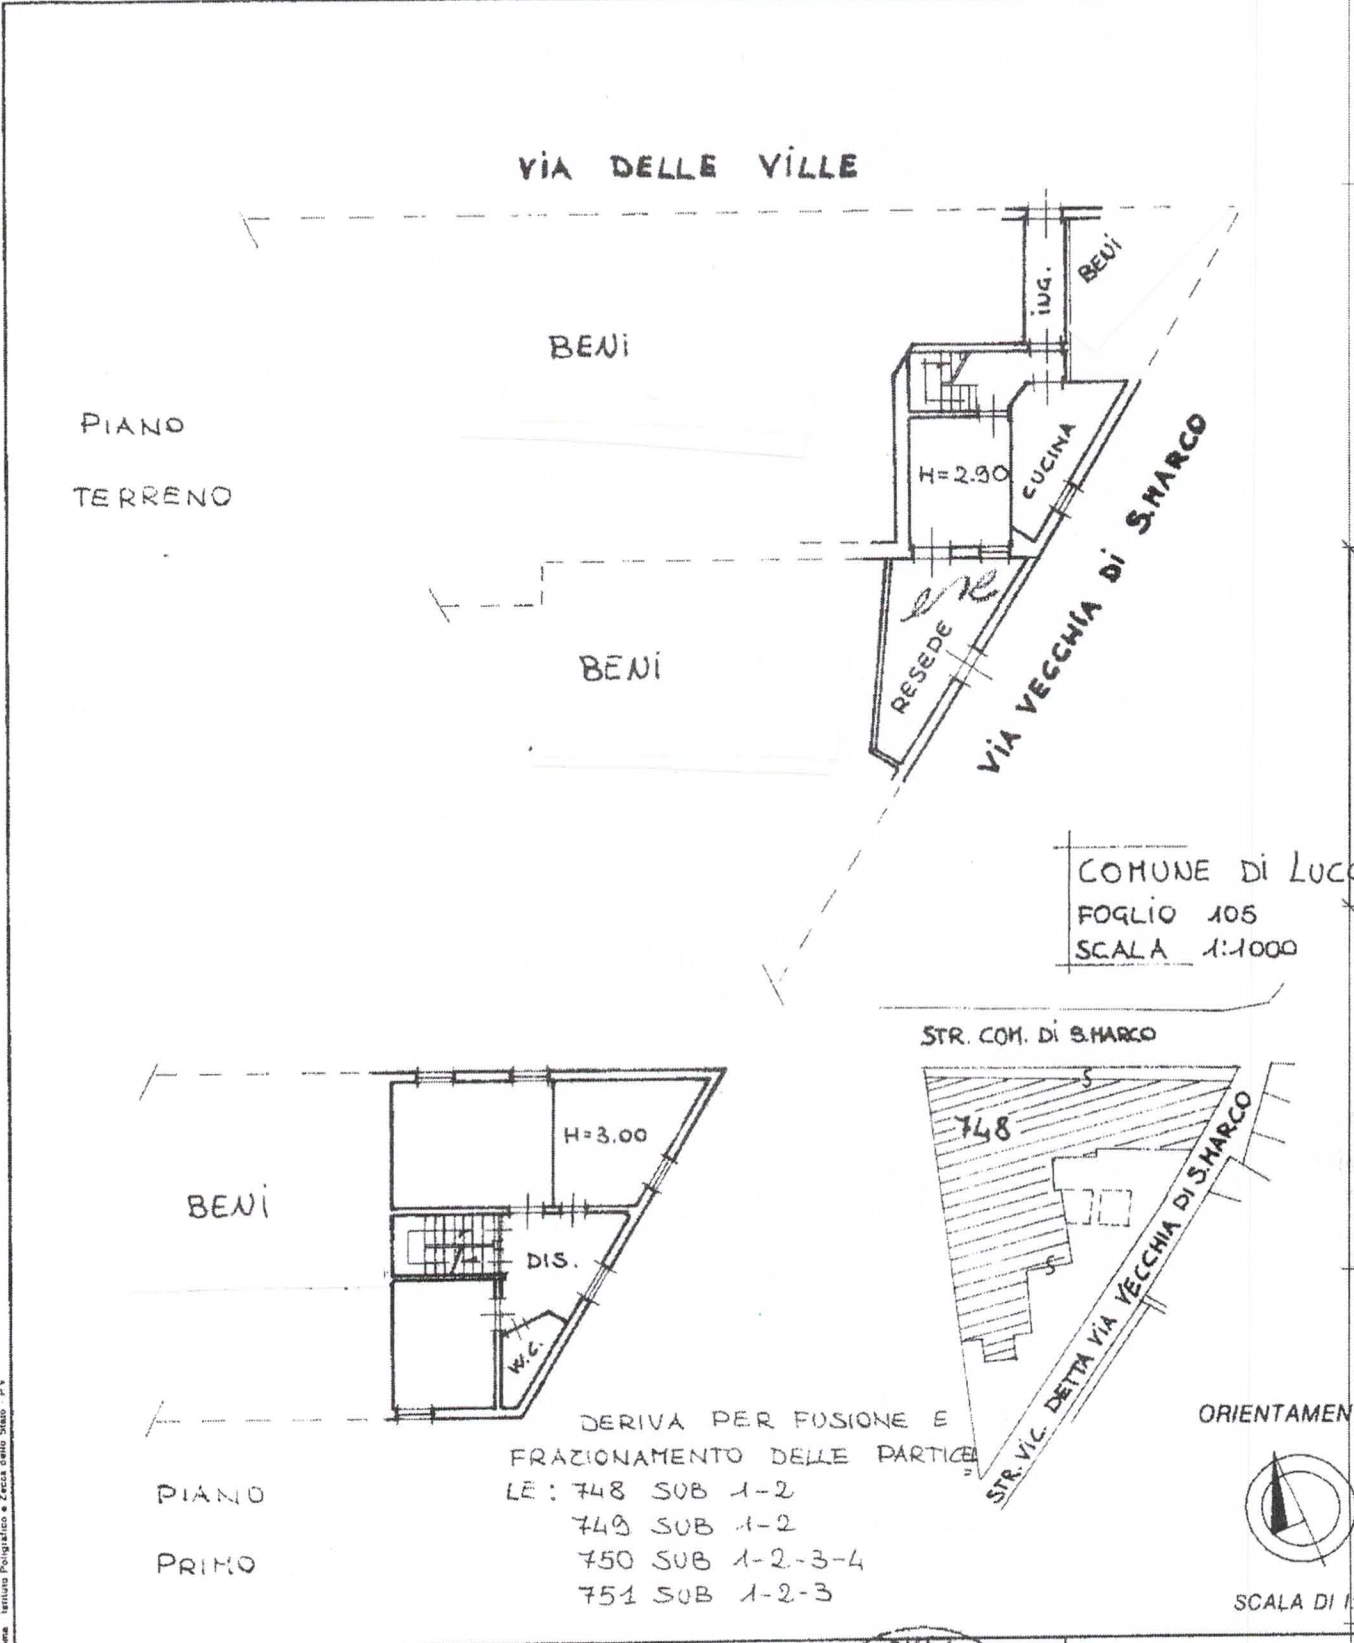

Urban 01
Classe di Fabbricati - Situazione al 24/07/2024 - Comune di LUCCA(E715) - < Foglio 105 - Particella 748 - Subalterno 4 >
VIA S. MARCO 404 B.0000 T

Dichiarazione di N.C.
Ultima Denuncia di variazione
Formato di acquisizione: A4(210x297) - Formato stampa richiesto: A4(210x297)
n. 748 sub. 4

Compilata dal GEOMETRA
(Titolo, cognome e nome)
CIUCCI MICHELE
della provincia di LUCCA



RISERVATO ALL'UFFICIO