

Dichiarazione protocollo n. LU0075749 del 07/11/2022

**Allegato n° 41**

**Agenzia delle Entrate  
CATASTO FABBRICATI  
Ufficio Provinciale di  
Lucca**

Comune di Lucca  
Via Fillungo

civ. 202

Identificativi Catastali:  
Sezione:  
Foglio: 130  
Particella: 113  
Subalterno: 21


Compilata da:  
Fulgeri Claudio  
Iscritto all'albo:  
Geometri  
Prov. Lucca

N. 1224

Planimetria

Scheda n. 1

Scala 1:200

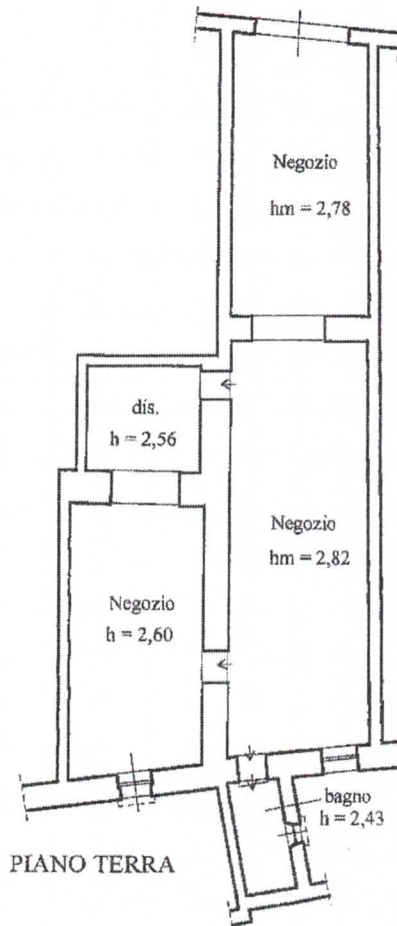

Ultima planimetria in atti


**ELABORATO PLANIMETRICO**

Compilato da:  
Fulgeri Claudio  
Iscritto all'albo:  
Geometri  
Prov. Lucca N. 1224


**Agenzia delle Entrate  
CATASTO FABBRICATI  
Ufficio Provinciale di  
Lucca**

Comune di Lucca		Protocollo n. LU0075749 del 07/11/2022	
Sezione:	Foglio: 130	Particella: 113	Tipo Mappale n. del
Dimostrazione grafica dei subalterni			Scala 1 : 500

**ELABORATO PLANIMETRICO PARZIALE**

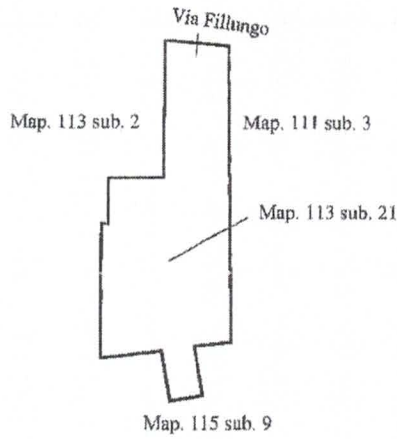

**PIANO TERRA**

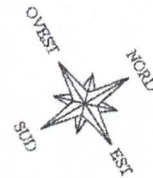

Planimetria non attuale