

AII_D

Elaborato planimetrico catasto urbano

ELABORATO PLANIMETRICO




Compilato da:
Portas Arturo
Iscritto all'albo:
Ingegneri
Prov. Cagliari N. 1989

Agenzia del Territorio
CATASTO FABBRICATI
Ufficio Provinciale di
Cagliari

GEOMETRI CAGLIARI
IBBA
Geometra
ANDREA
2685



Comune di Cagliari		Protocollo n. CA0319624 del 16/11/2006	
Sezione: E	Foglio: 12	Particella: 821	Tip. Mappale n. del
Dimostrazione grafica dei subalterni			Scala 1 : 500

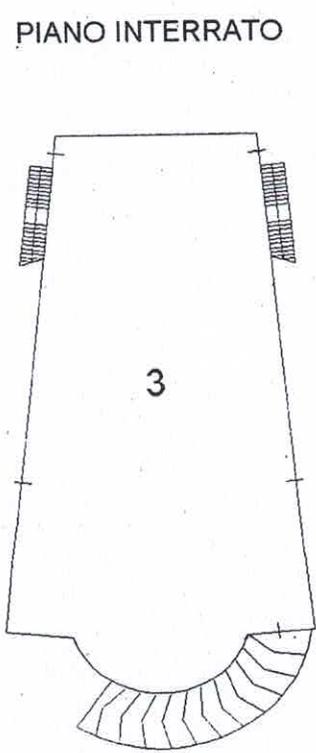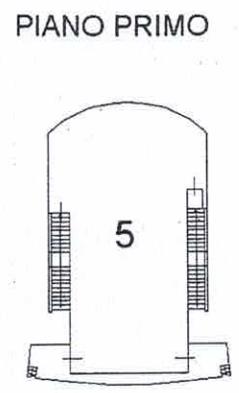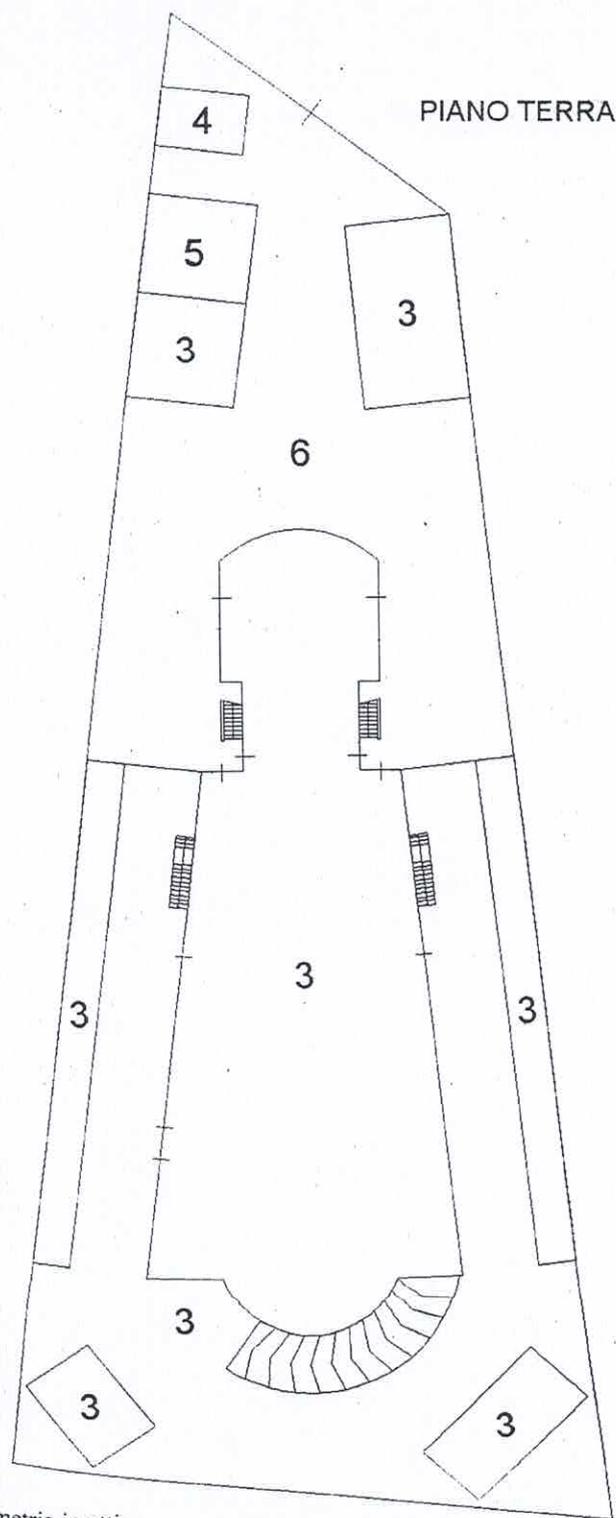

ultima planimetria in atti

Ufficio Provinciale di: CAGLIARI
 Comune di: ELMAS
 Elenco Subalterni

**ACCERTAMENTO DELLA PROPRIETA IMMOBILIARE URBANA
 ELENCO DEI SUBALTERNI ASSEGNATI**

Comune	ELMAS	Sezione	Foglio	Particella	Tipo mappale	del:
	UBICAZIONE via/piazza	E n° civ	12 Piani	821 Scala Int.		DESCRIZIONE
1	VIA SERNAGIOTTO	9	SI-T			SOPPRESSO
2	VIA SERNAGIOTTO	9	T			SOPPRESSO
3	VIA SERNAGIOTTO	9	I			STABILIMENTO PER LA PRODUZIONE DEL TORRONE CON CORTE E POSTI AUTO .
4	VIA SERNAGIOTTO	9	T			CABINA ELETTRICA COMUNE AI SUBALTERNI 3 E 5.
5	VIA SERNAGIOTTO	9	T			ABITAZIONE DI TIPO ECONOMICO CON POSTI AUTO AL PIANO TERRA .
6	VIA SERNAGIOTTO	9	T			BENE COMUNE NON CENSIBILE (PASSAGGIO COMUNE AI SUBALTERNI 3 E 5) .


elasciata da: **Servizio Telematico**

	GEOMETRI CAGLIARI
	IBBA
	Geometra
	ANDREA 2685



AII_E


Planimetrie catasto urbano

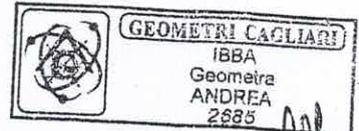

Agenzia del Territorio
CATASTO FABBRICATI
Ufficio Provinciale di
Cagliari

Dichiarazione protocollo n. CA0319624 del 16/11/2006	
Planimetria di u.i.u. in Comune di Cagliari	
Via Sernagiotto	civ. 9
Identificativi Catastali:	Compilata da:
Sezione: E	Portas Arturo
Foglio: 12	Iscritto all'albo:
Particella: 821	Ingegneri
Subalterno: 3	Prov. Cagliari
	N. 1989

Scheda n. 1 Scala 1: 500

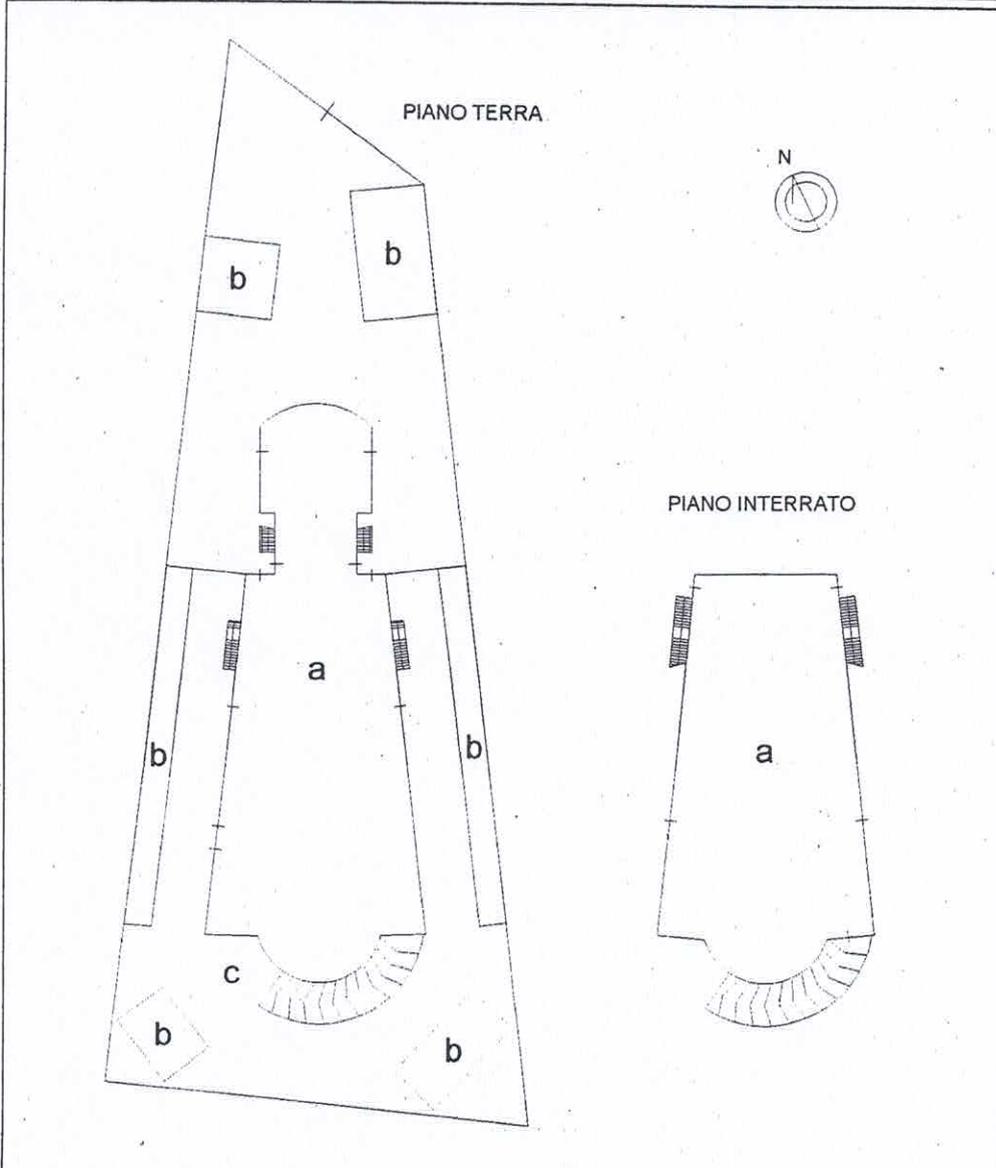

Catasto fabbricati - Situazione al 20/12/2010 - Comune di CAGLIARI (03109) - Foglio 12 - Particella 821 - Subalterno 3 - VIA SERNAGIOTTO n. 9 piano 5/1-7

**Agenzia del Territorio
CATASTO FABBRICATI
Ufficio Provinciale di
Cagliari**



Dichiarazione protocollo n. CA0319624 del 16/11/2006	
Planimetria di u.i.u. in Comune di Cagliari	
Via Sernagiotto	civ. 9
Identificativi Catastali:	Compilata da: Portas Arturo
Sezione: E	Iscritto all'albo: Ingegneri
Foglio: 12	Prov. Cagliari
Particella: 821	N. 1989
Subalterno: 4	

Scheda n. 1 Scala 1:200



GEOMETRI CAGLIARI
IBBA
Geometra
ANDREA
2685

PIANO TERRA
h 3.15 m

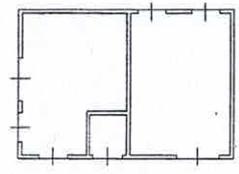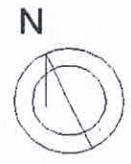




VIA SERNAGIOTTO, 9 PIANO 1°

**Agenzia del Territorio
CATASTO FABBRICATI
Ufficio Provinciale di
Cagliari**

Dichiarazione protocollo n. CA0319624 del 16/11/2006	
Planimetria di u.i.u. in Comune di Cagliari	
Via Sernagiotto	civ. 9
Identificativi Catastali:	Compilata da: Portas Arturo
Sezione: E	Iscritto all'albo: Ingegneri
Foglio: 12	Prov. Cagliari
Particella: 821	N. 1989
Subalterno: 5	

Scheda n. 1 Scala 1:200

GEOMETRI CAGLIARI
IBBA
Geometra
ANDREA
2685

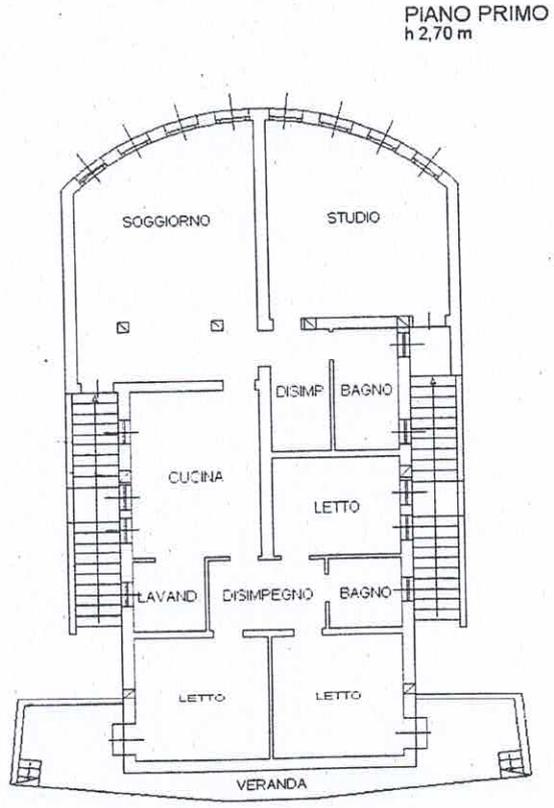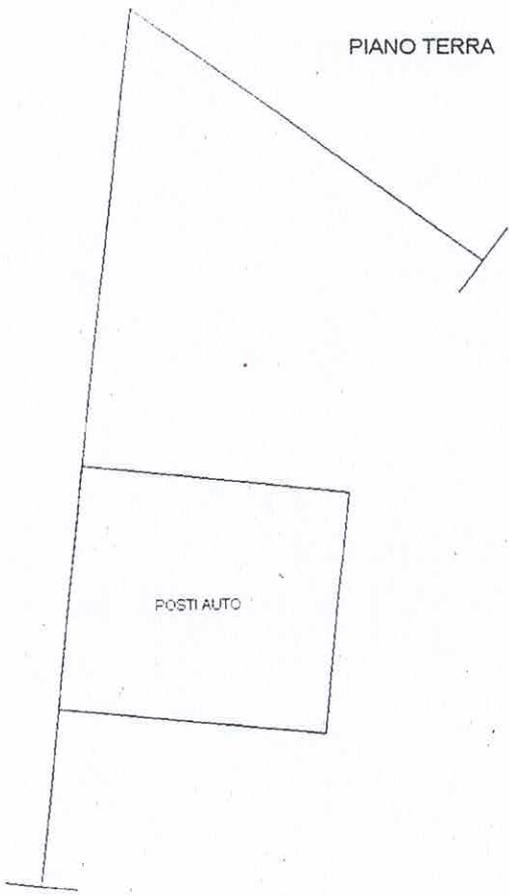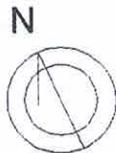VIA SERNAGIOTTO n. 9 piano: 1.

prima planimetria in atti