

FRATICELLI
 STUDIO TECNICO SH
 Società Tra Professionisti
 V.le Amendola, 44 - CHIETI
 V.le Rodi, 84 - MILANO
 fraticellistudiotecnico@gmail.com

Progetto
 TRIBUNALE DI CHIETI - PROCEDURA ESECUTIVA IMMOBILIARE n° 32/2024
 IMMOBILE IN CHIETI - via Arenazze n°42 Condominio "Dream's Hill"

Titolo
 RESTITUZIONE GRAFICA A SEGUITO DI RILIEVI SUL POSTO


Scala
 1:100



CTU
 Geom. Giacomo FRATICELLI
 Viale G. Amendola, 44
 CHIETI





PIANO TERRA

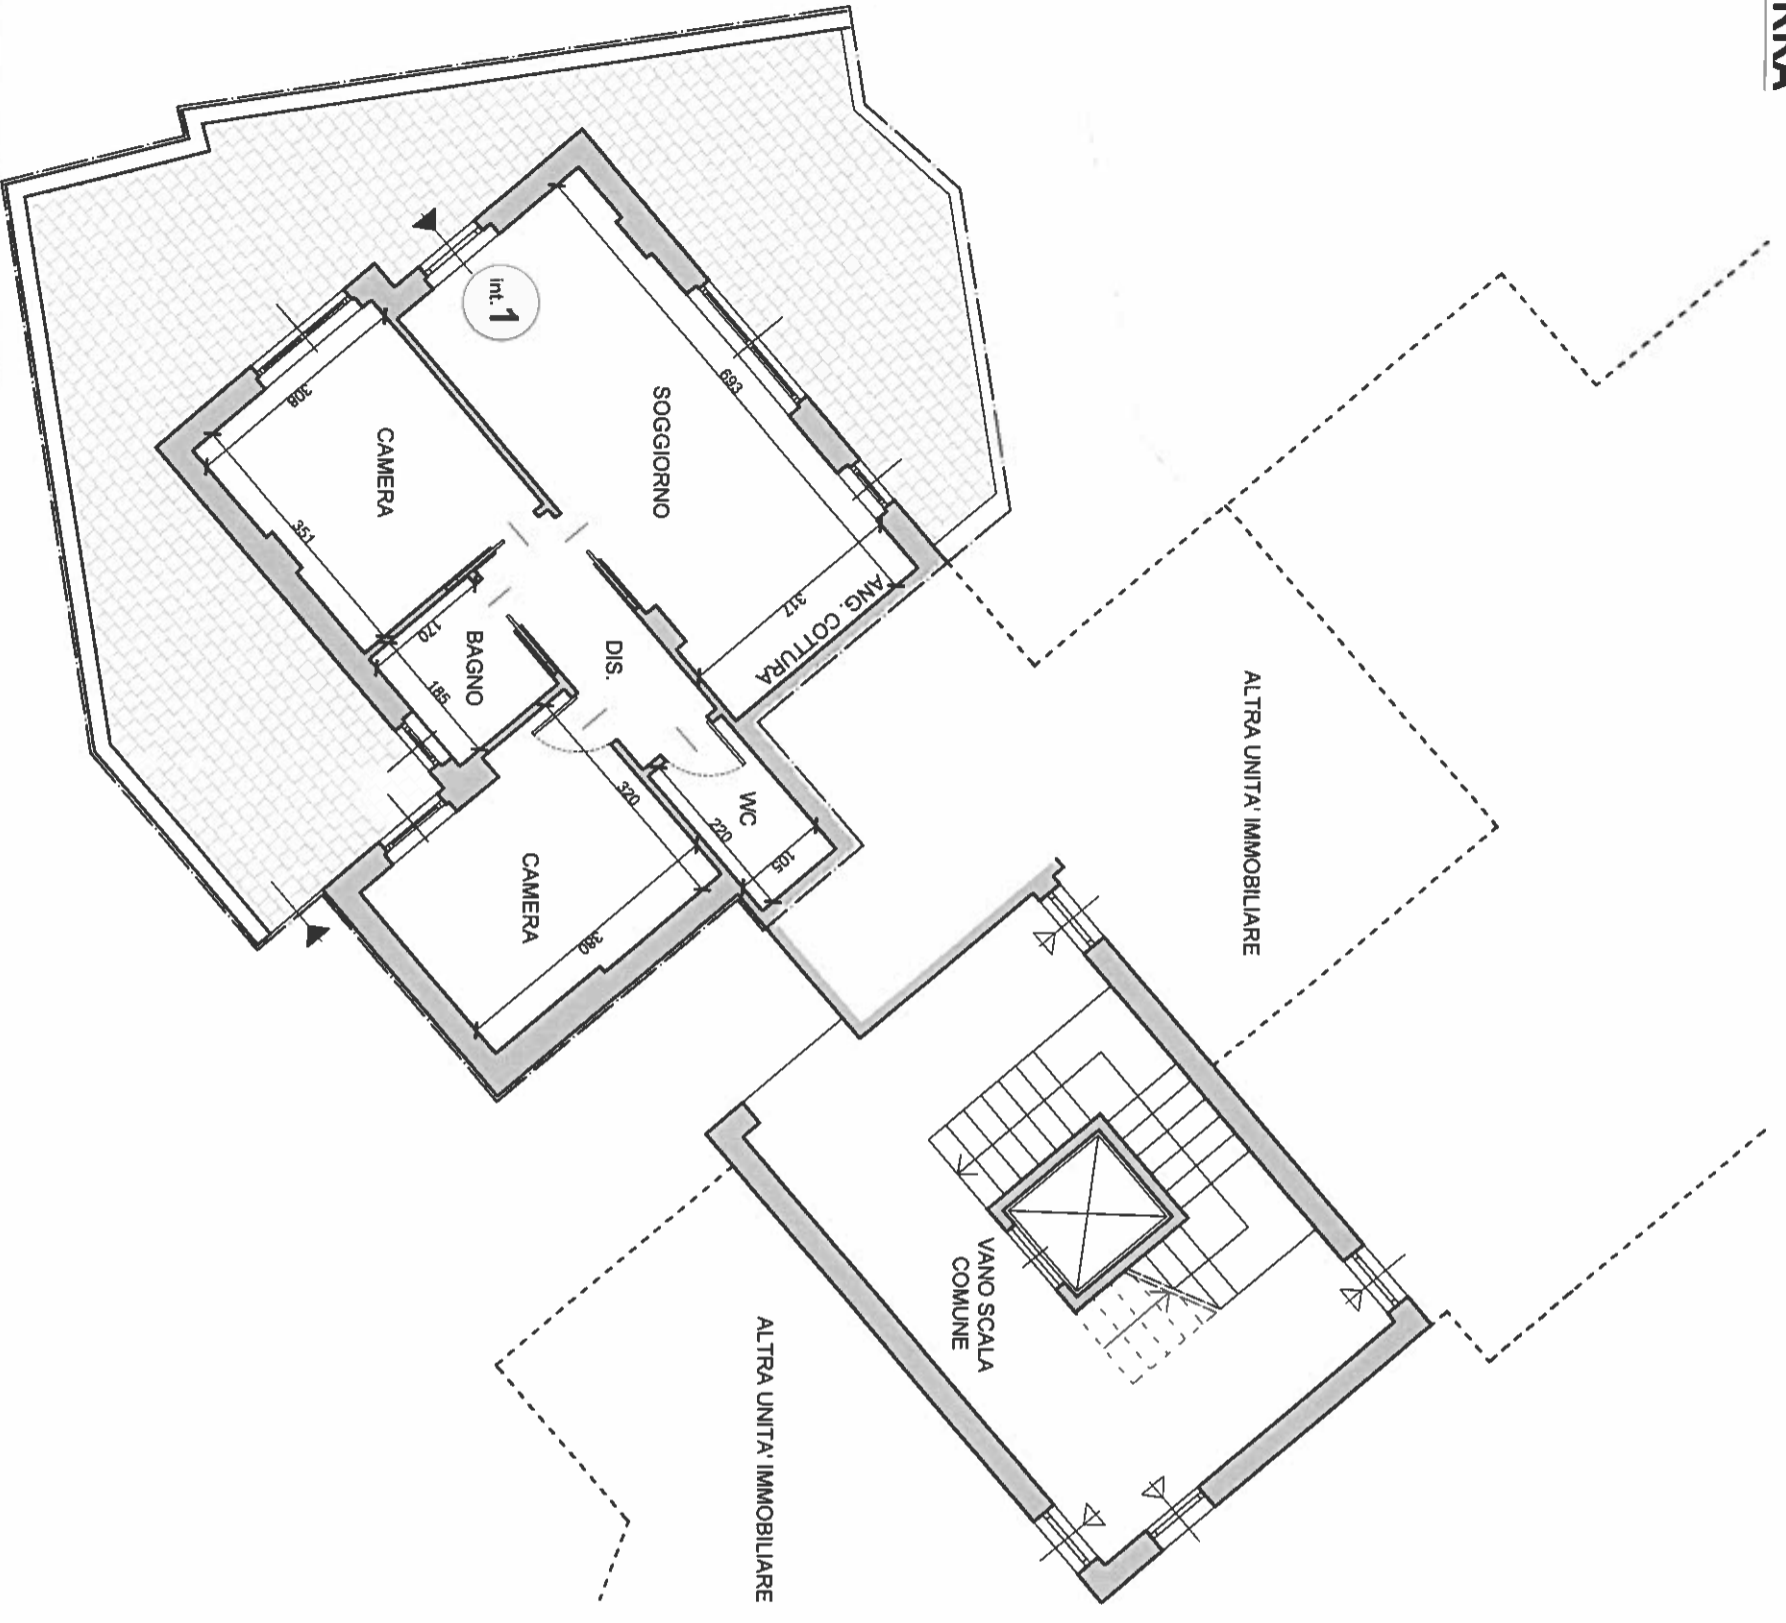

SCHEDE APPARTAMENTO
 Subalterno 38 - interno 1
 Superficie lorda: mq 60
 Terrazzi/balconi: mq 35

KEYPLAN - piano terra

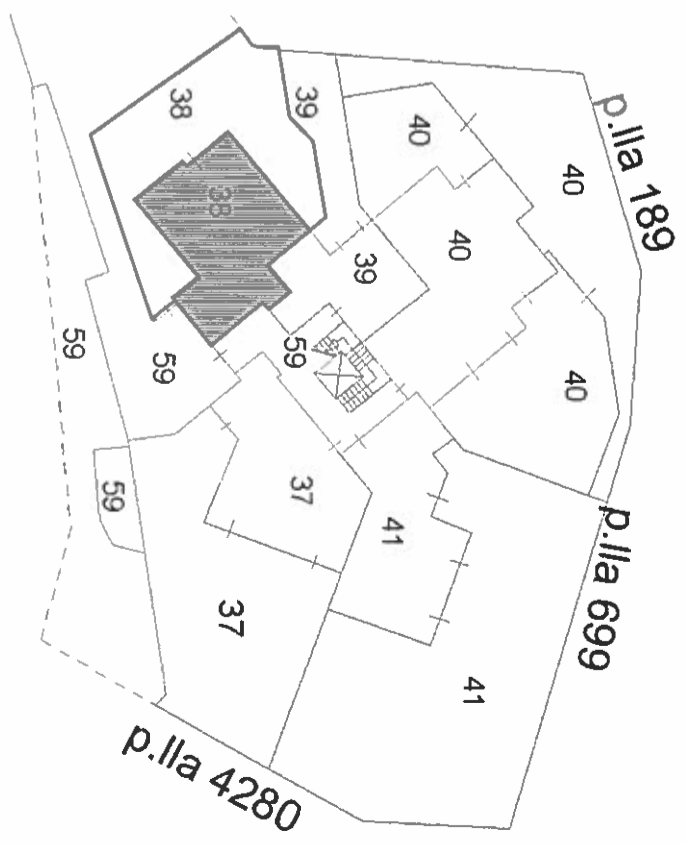

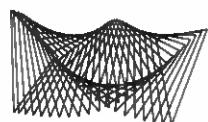

FRATICELLI
 STUDIO TECNICO S.r.l.
 Società Tra Professionisti
 V.le Amendola, 44 - CHIETI
 V.le Rodi, 84 - MILANO
 fraticellistudiotecnico@gmail.com

Progetto
 TRIBUNALE DI CHIETI - PROCEDURA ESECUTIVA IMMOBILIARE n° 321/2024
 IMMOBILE IN CHIETI - via Arenazze n°42 Condominio "Dream's Hill"

Titolo
 RESTITUZIONE GRAFICA A SEGUITO DI RILIEVI SUL POSTO

Scala
 1:100




Tavola

2

CTU
 Geom. Giacomo FRATICELLI
 Viale G. Amendola, 44
 CHIETI




PIANO TERRA

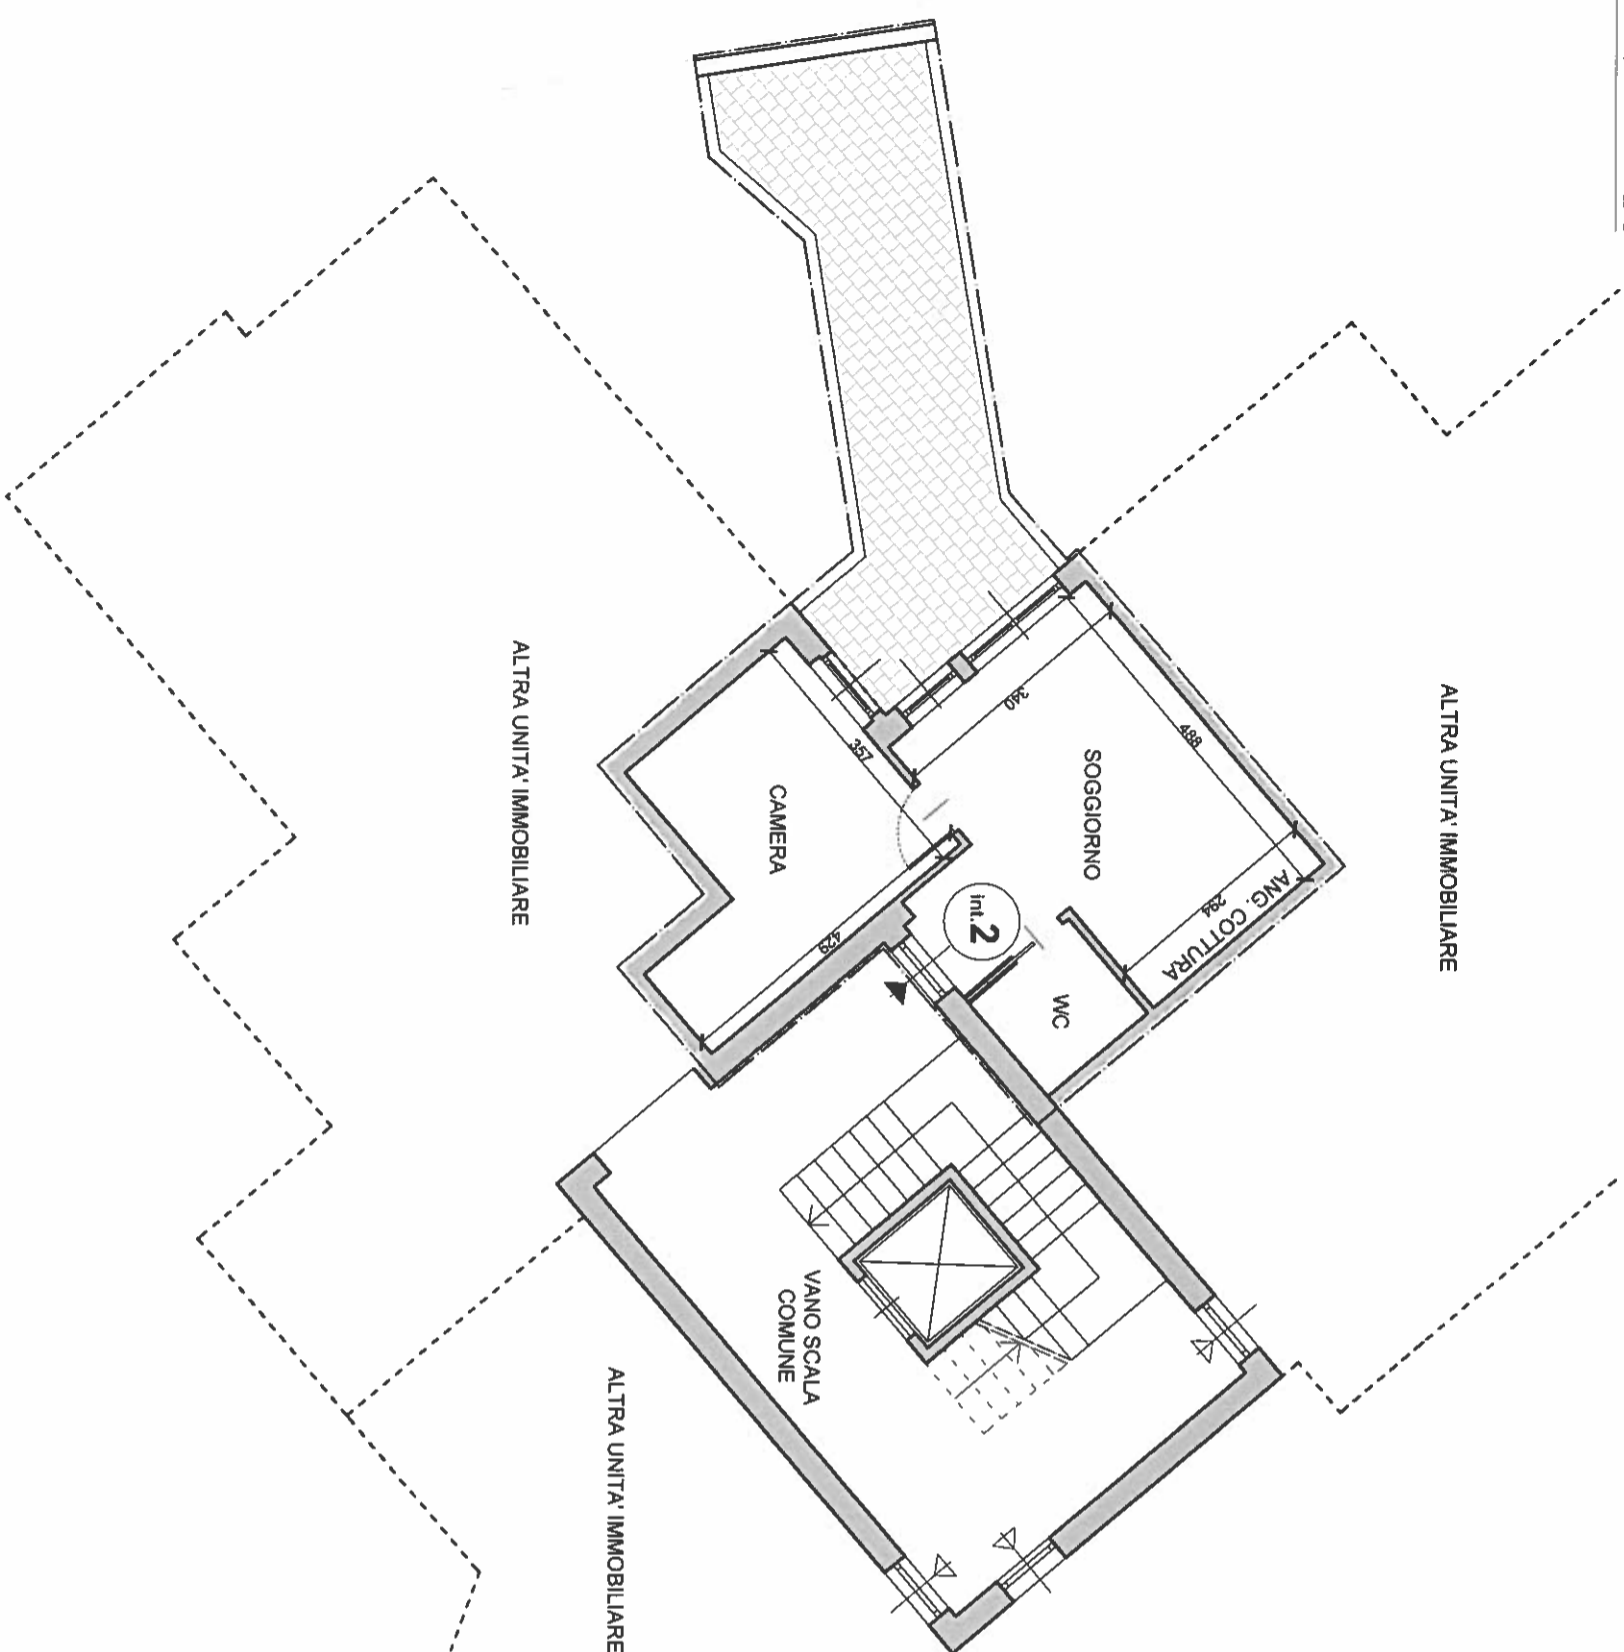


SCHEDA APPARTAMENTO
 Subalterno 39 - interno 2

Superficie lorda: mq 35
 Terrazzi/balconi: mq 10

KEYPLAN - piano terra

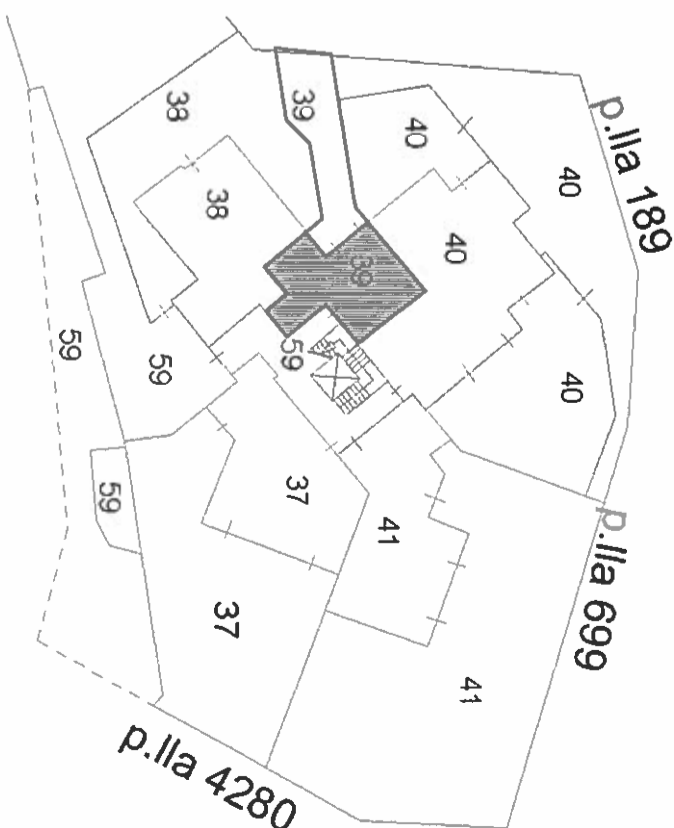

Tav. 3

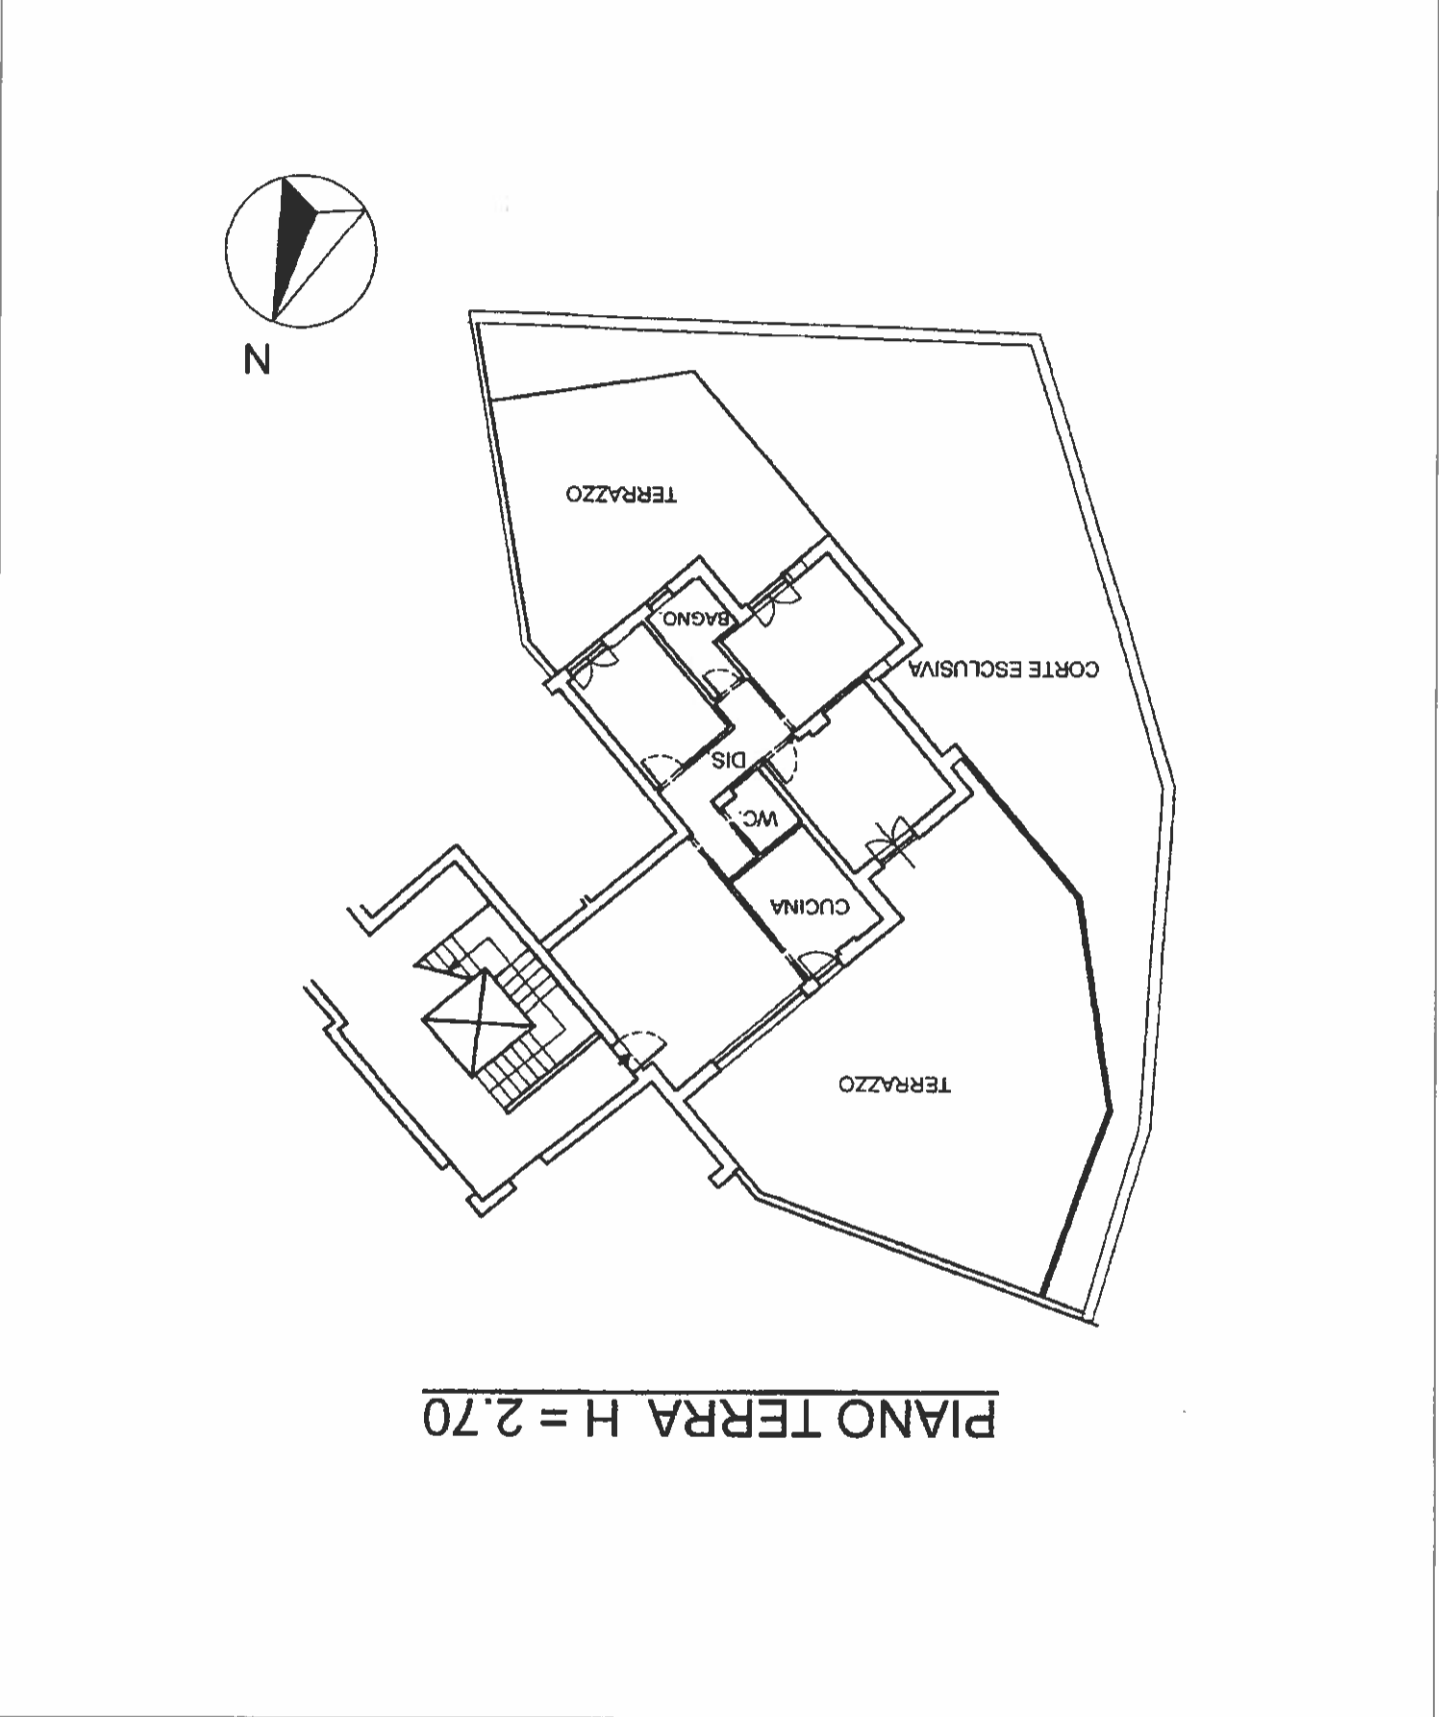


PIANO TERRA H = 2.70

Scheda n. 1
Scala 1:200

Agenda delle Entrate
CAIASTO FABBRICATI
Ufficio Provinciale di
Chieti

Dichiarazione protocollo n. CH0094761 del 11/08/2017 Planimetria di u.l.u. in Comune di Chieti Via Arenazze c.t.v. 42	
Identificativi Catastali: Sezione: Foglio: 29 Particella: 187 Subalterno: 40	Completata da: Pantalone Luca Iscritto all'albo: Architetti Prov. Chieti N. 756

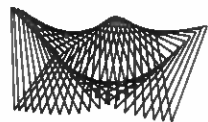

FRATICELLI
 STUDIO TECNICO SH
 Società Tra Professionisti
 V.le Amendola, 44 - CHIETI
 V.le Rodi, 84 - MILANO
 fraticellistudiotecnico@gmail.com

Progetto
TRIBUNALE DI CHIETI - PROCEDURA ESECUTIVA IMMOBILIARE n° 32/2024
IMMOBILE IN CHIETI - via Arenazze n°42 Condominio "Dream's Hill"
 Titolo
RESTITUZIONE GRAFICA A SEGUITO DI RILIEVI SUL POSTO


Scala
1:100



Tavola
4

CTU
 Geom. Giacomo FRATICELLI
 Viale G. Amendola, 44
 CHIETI


PIANO PRIMO

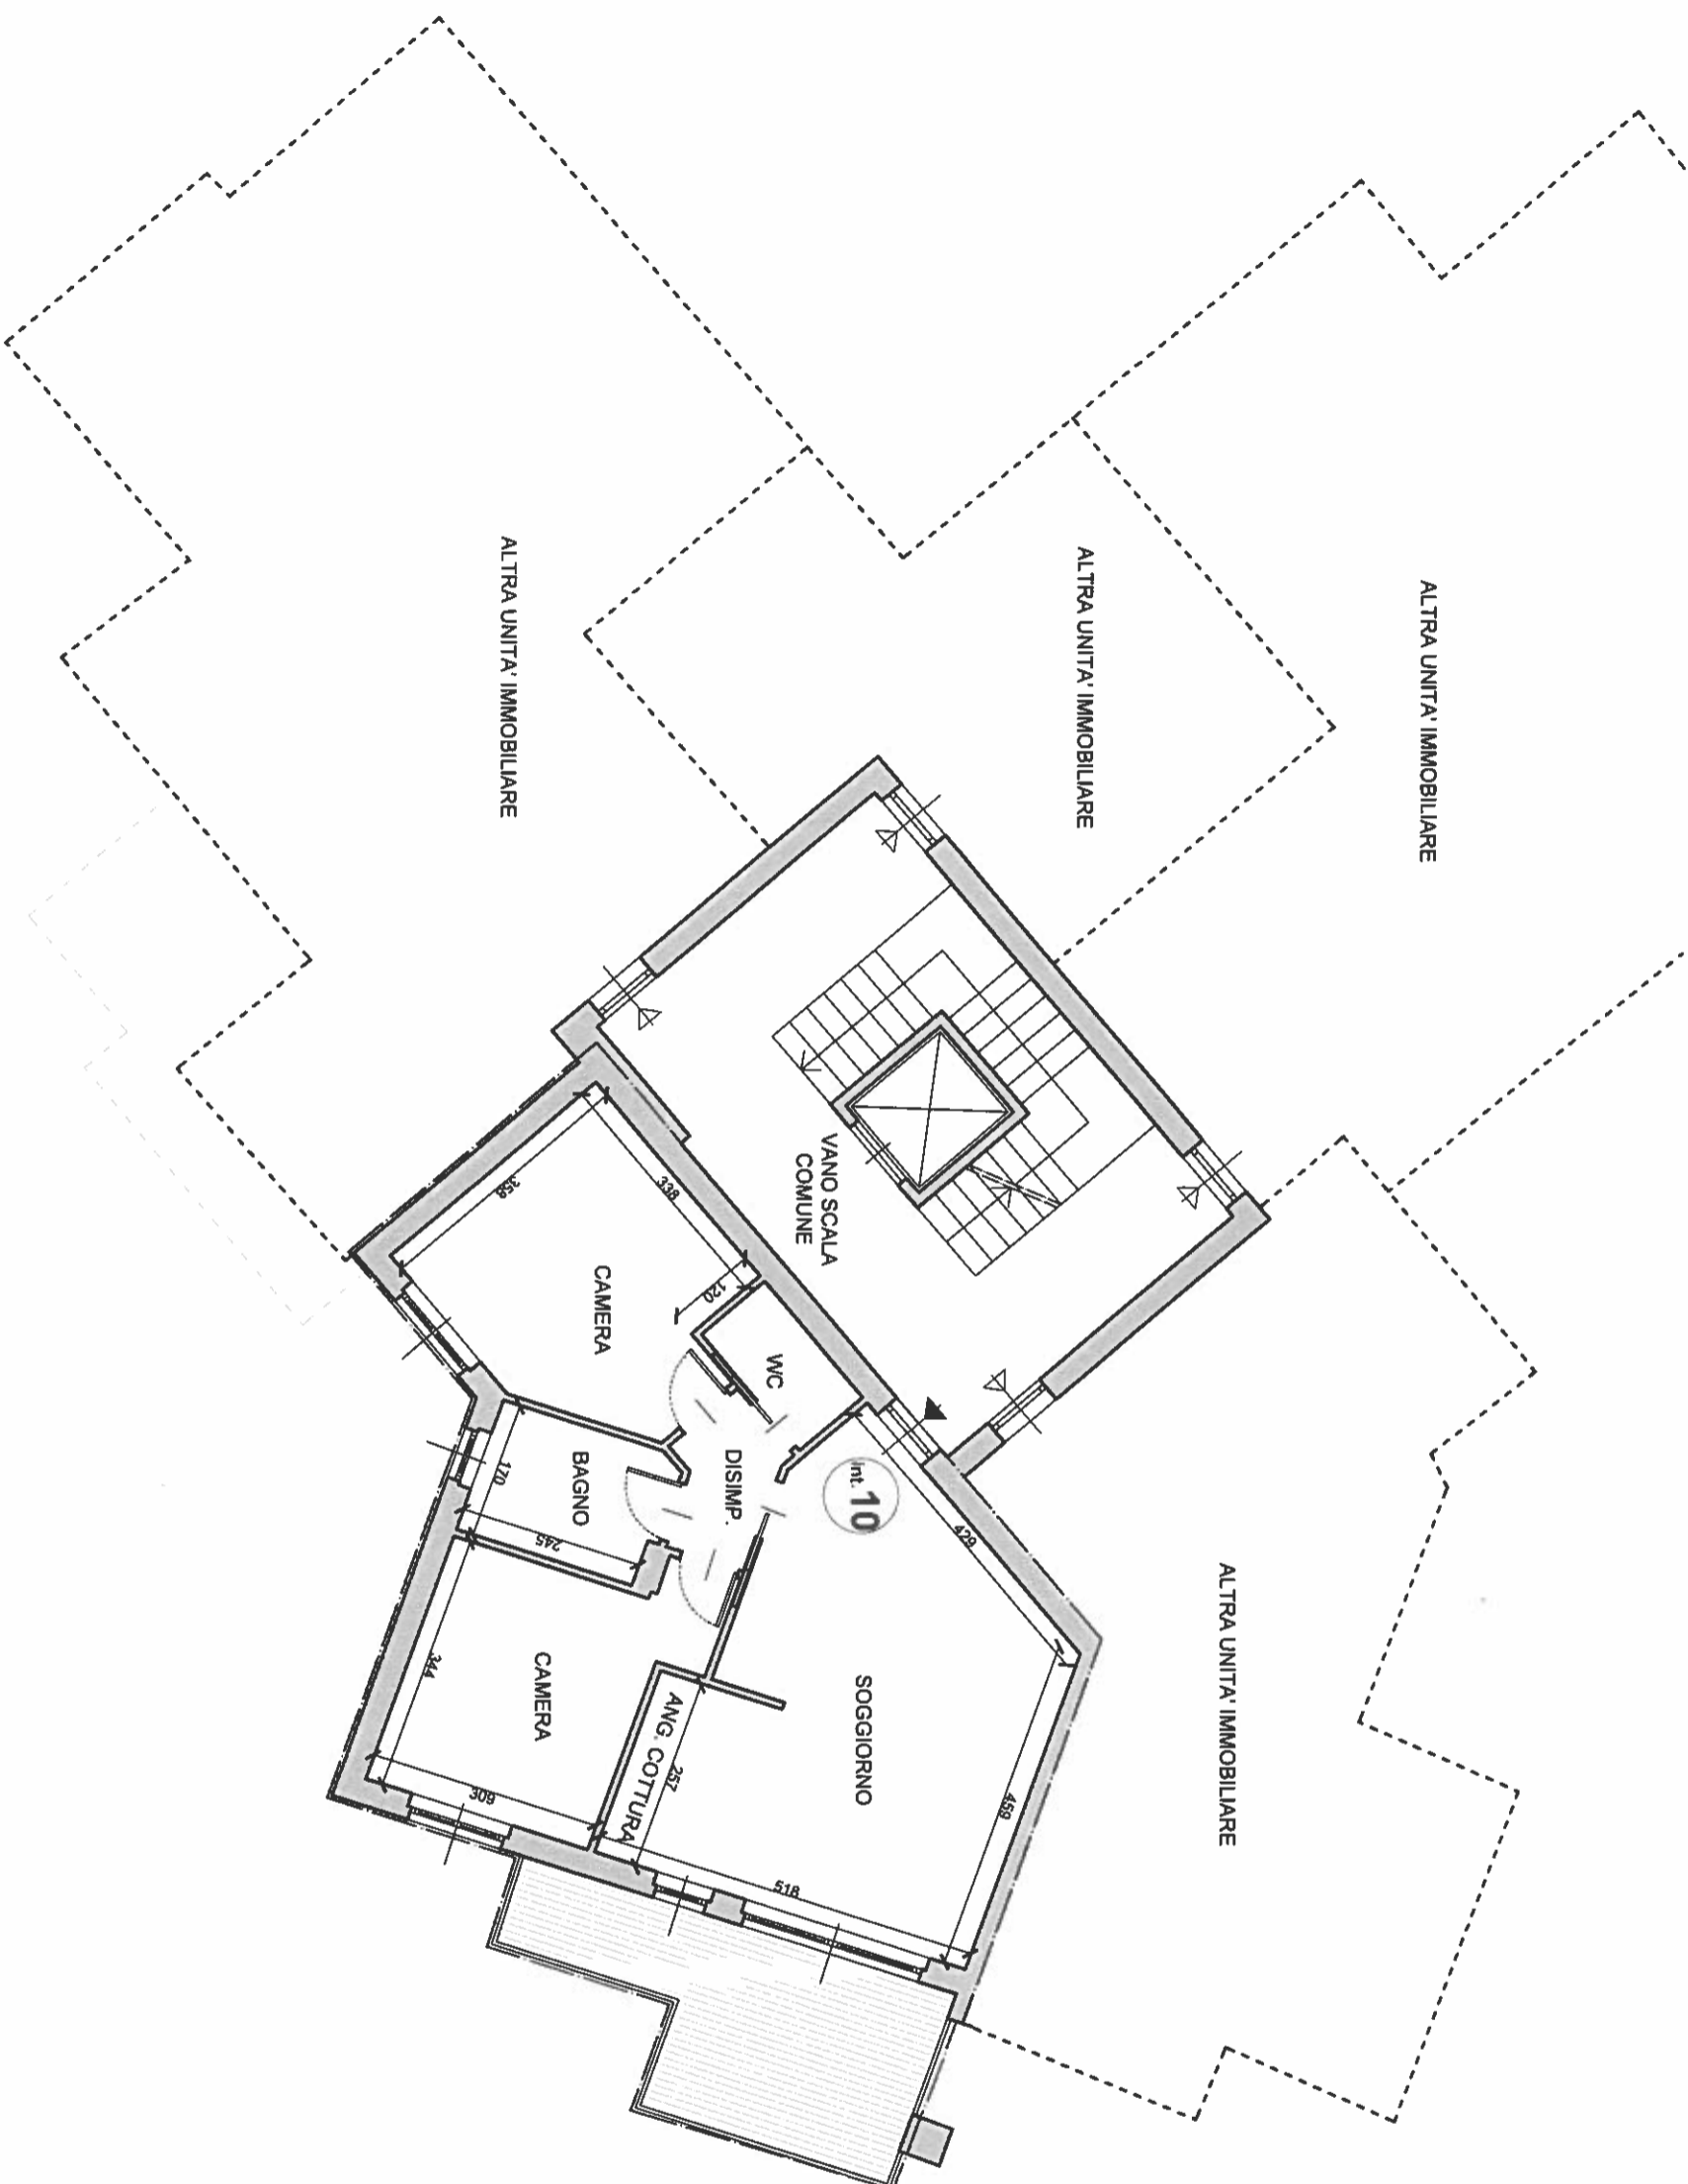


SCHEDA APPARTAMENTO
Subalterno 42 - interno 10

Superficie lorda: mq 70
 Terrazzi/balconi: mq 12

KEYPLAN - piano primo

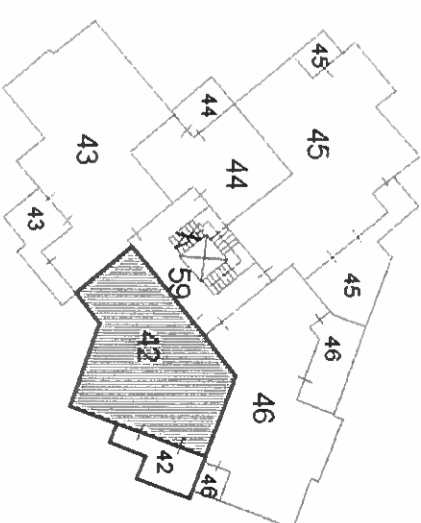

Geom. FRATICELLI GIACOMO
 Collegio dei Geometri della Provincia di Chieti - Isc. n. 1018
 [Signature]

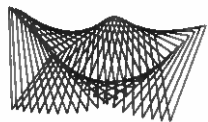

FRATICELLI
STUDIO TECNICO SRL
 Società Tra Professionisti
 V.le Amendola, 44 - CHIETI
 V.le Rodi, 84 - MILANO
 fratlicellistudiotecnico@gmail.com

Progetto
TRIBUNALE DI CHIETI - PROCEDURA ESECUTIVA IMMOBILIARE n° 32/2024
IMMOBILE IN CHIETI - via Arenazze n°42 Condominio "Dream's Hill"

TITOLO
RESTITUZIONE GRAFICA A SEGUITO DI RILEVI SUL POSTO


Scala
1:100



TAVOLA
5

CTU
 Geom. Giacomo FRATICELLI
 Viale G. Amendola, 44
 CHIETI

PIANO PRIMO

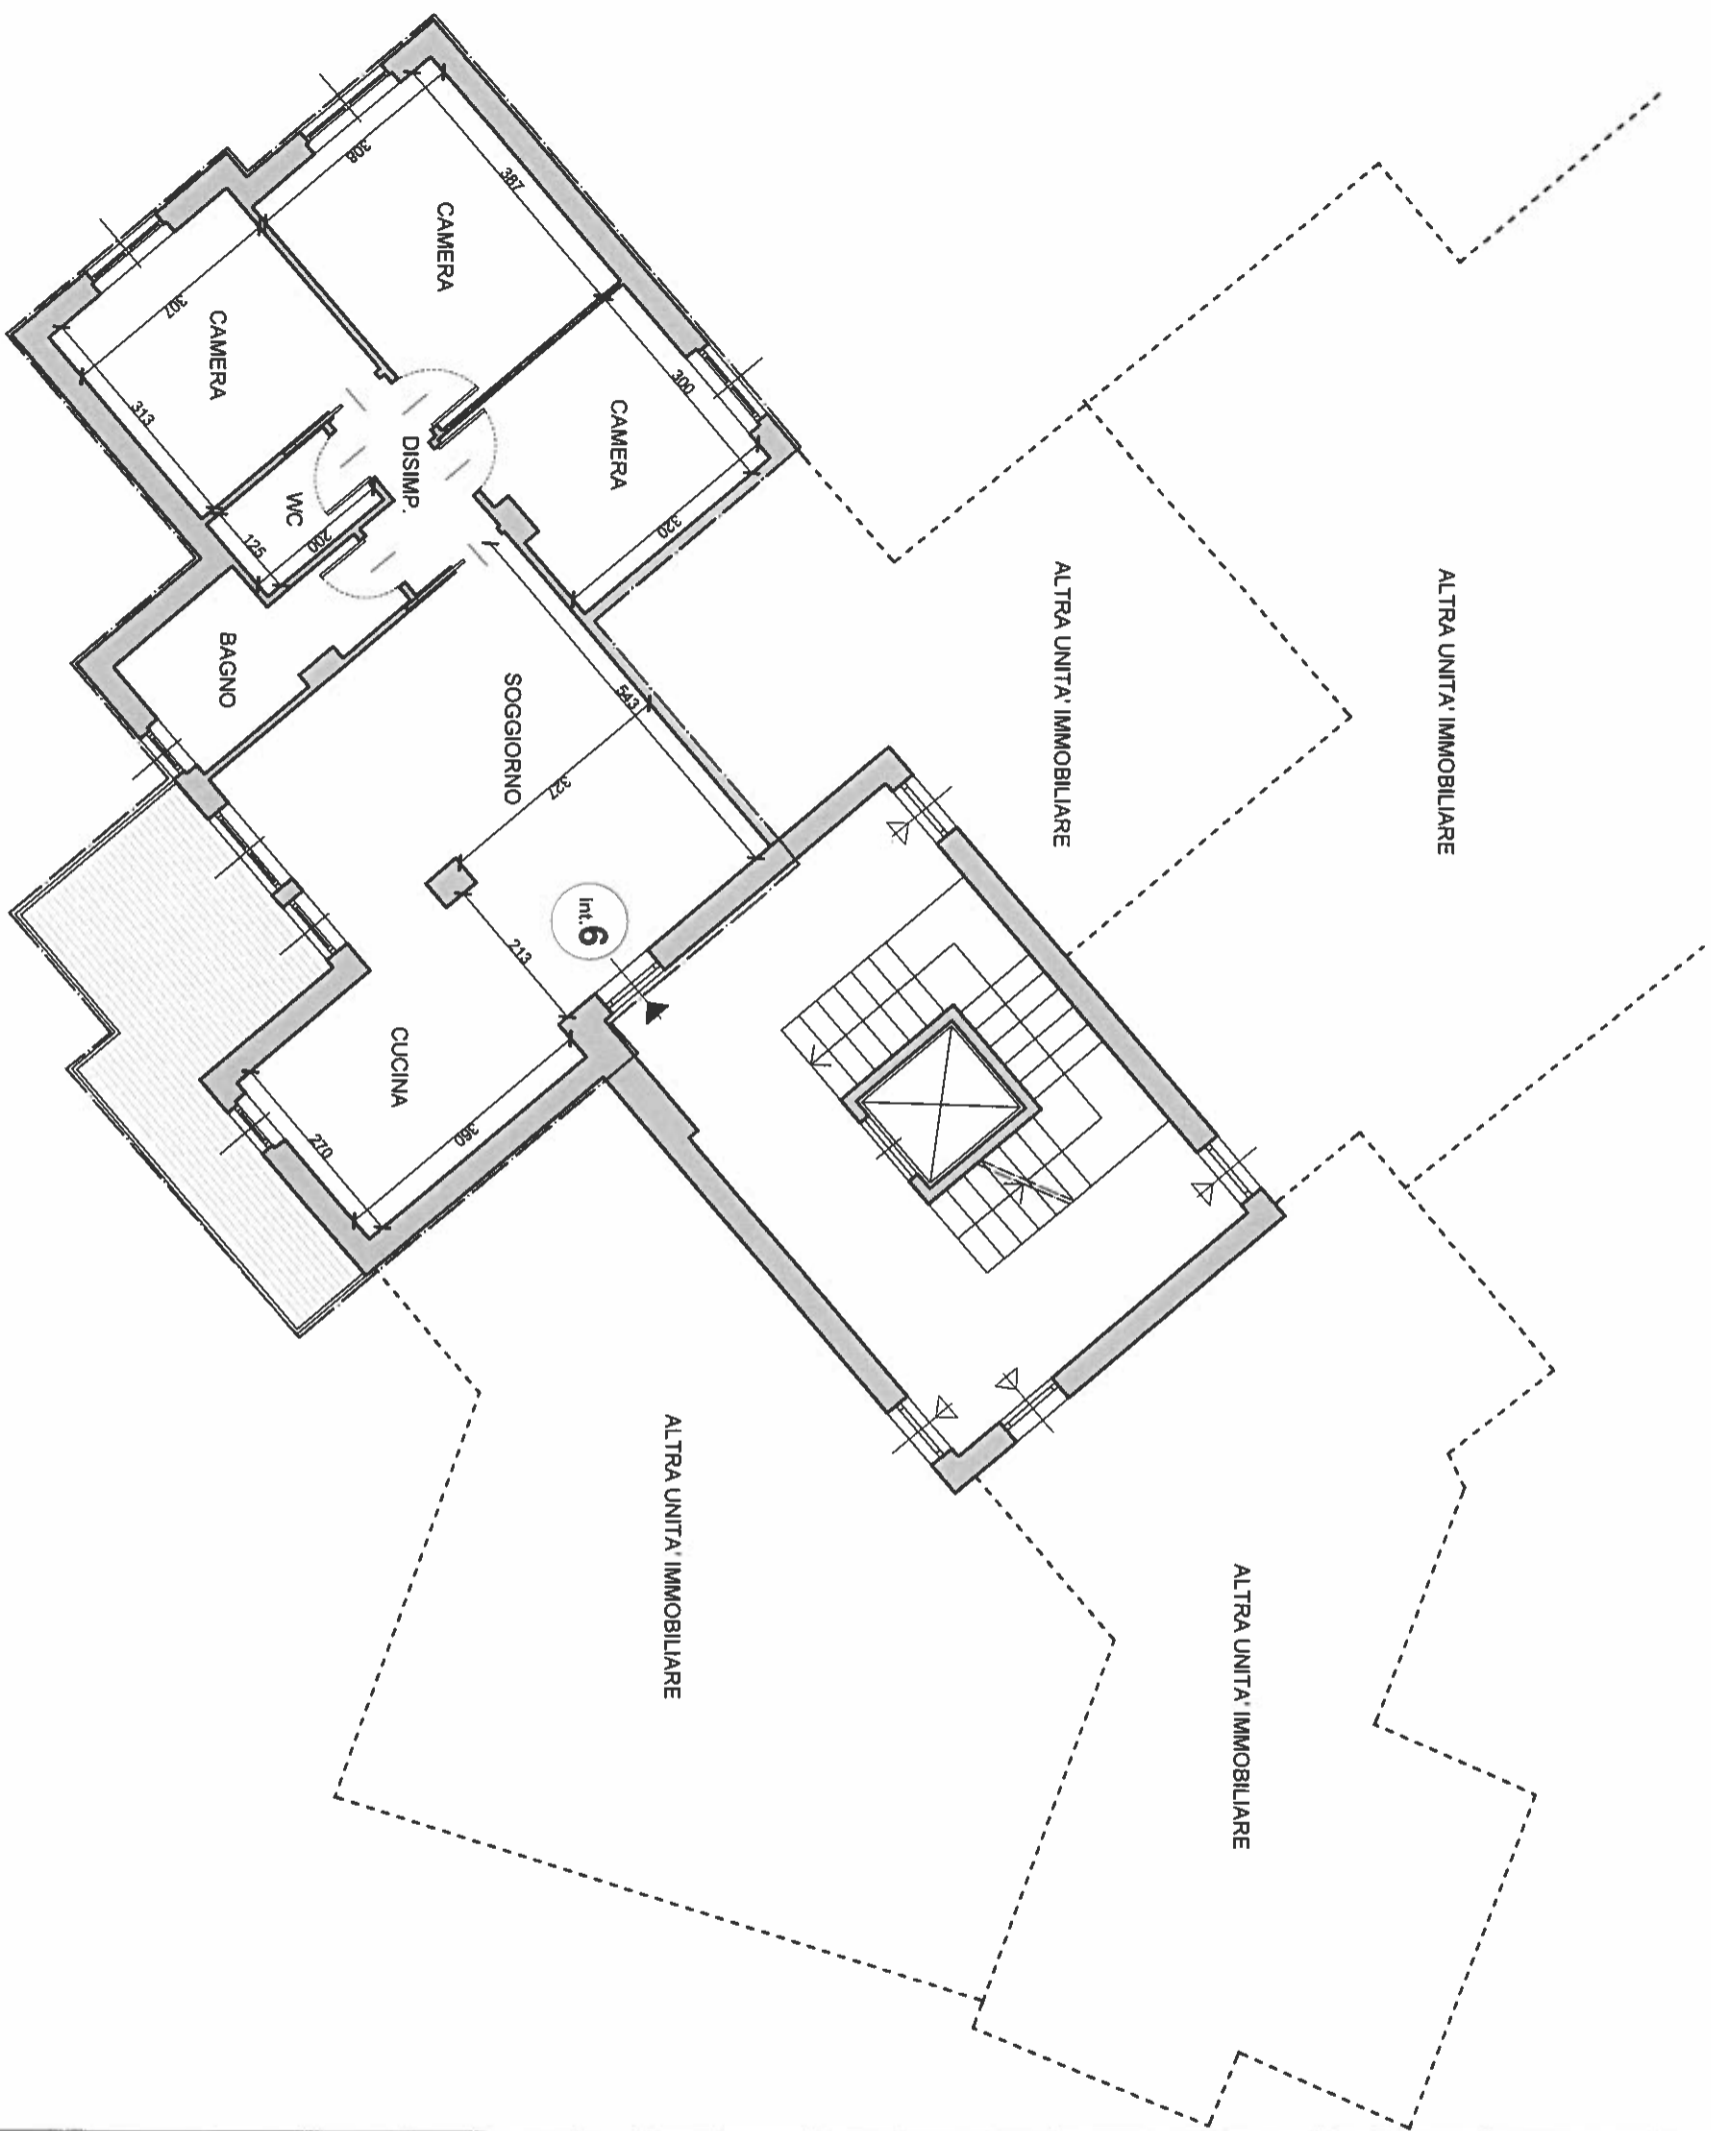


SCHEDA APPARTAMENTO


Subalterno 43 - interno 6

Superficie lorda: mq 90
 Terrazzi/balconi: mq 13

KEYPLAN - piano primo

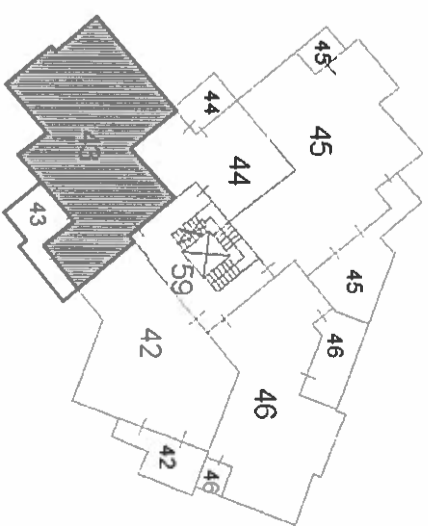

Geom. FRATICELLI GIACOMO
 Circolo dei Geometri della Provincia di Chieti - Iscr. n. 12345

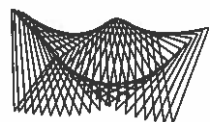

FRATICELLI
 STUDIO TECNICO S.r.l.
 Società Tra Professionisti
 V.le Amendola, 44 - CHIETI
 V.le Rodi, 84 - MILANO
 fratlicellistudiotecnico@gmail.com

Progetto
 TRIBUNALE DI CHIETI - PROCEDURA ESECUTIVA IMMOBILIARE n° 321/2024
 IMMOBILE IN CHIETI - via Arenazze n°42 Condominio "Dream's Hill"

Titolo
 RESTITUZIONE GRAFICA A SEGUITO DI RILIEVI SUL POSTO


Scala
 1:100



Tavola
 6

CTU
 Geom. Giacomo FRATICELLI
 Viale G. Amendola, 44
 CHIETI


PIANO PRIMO

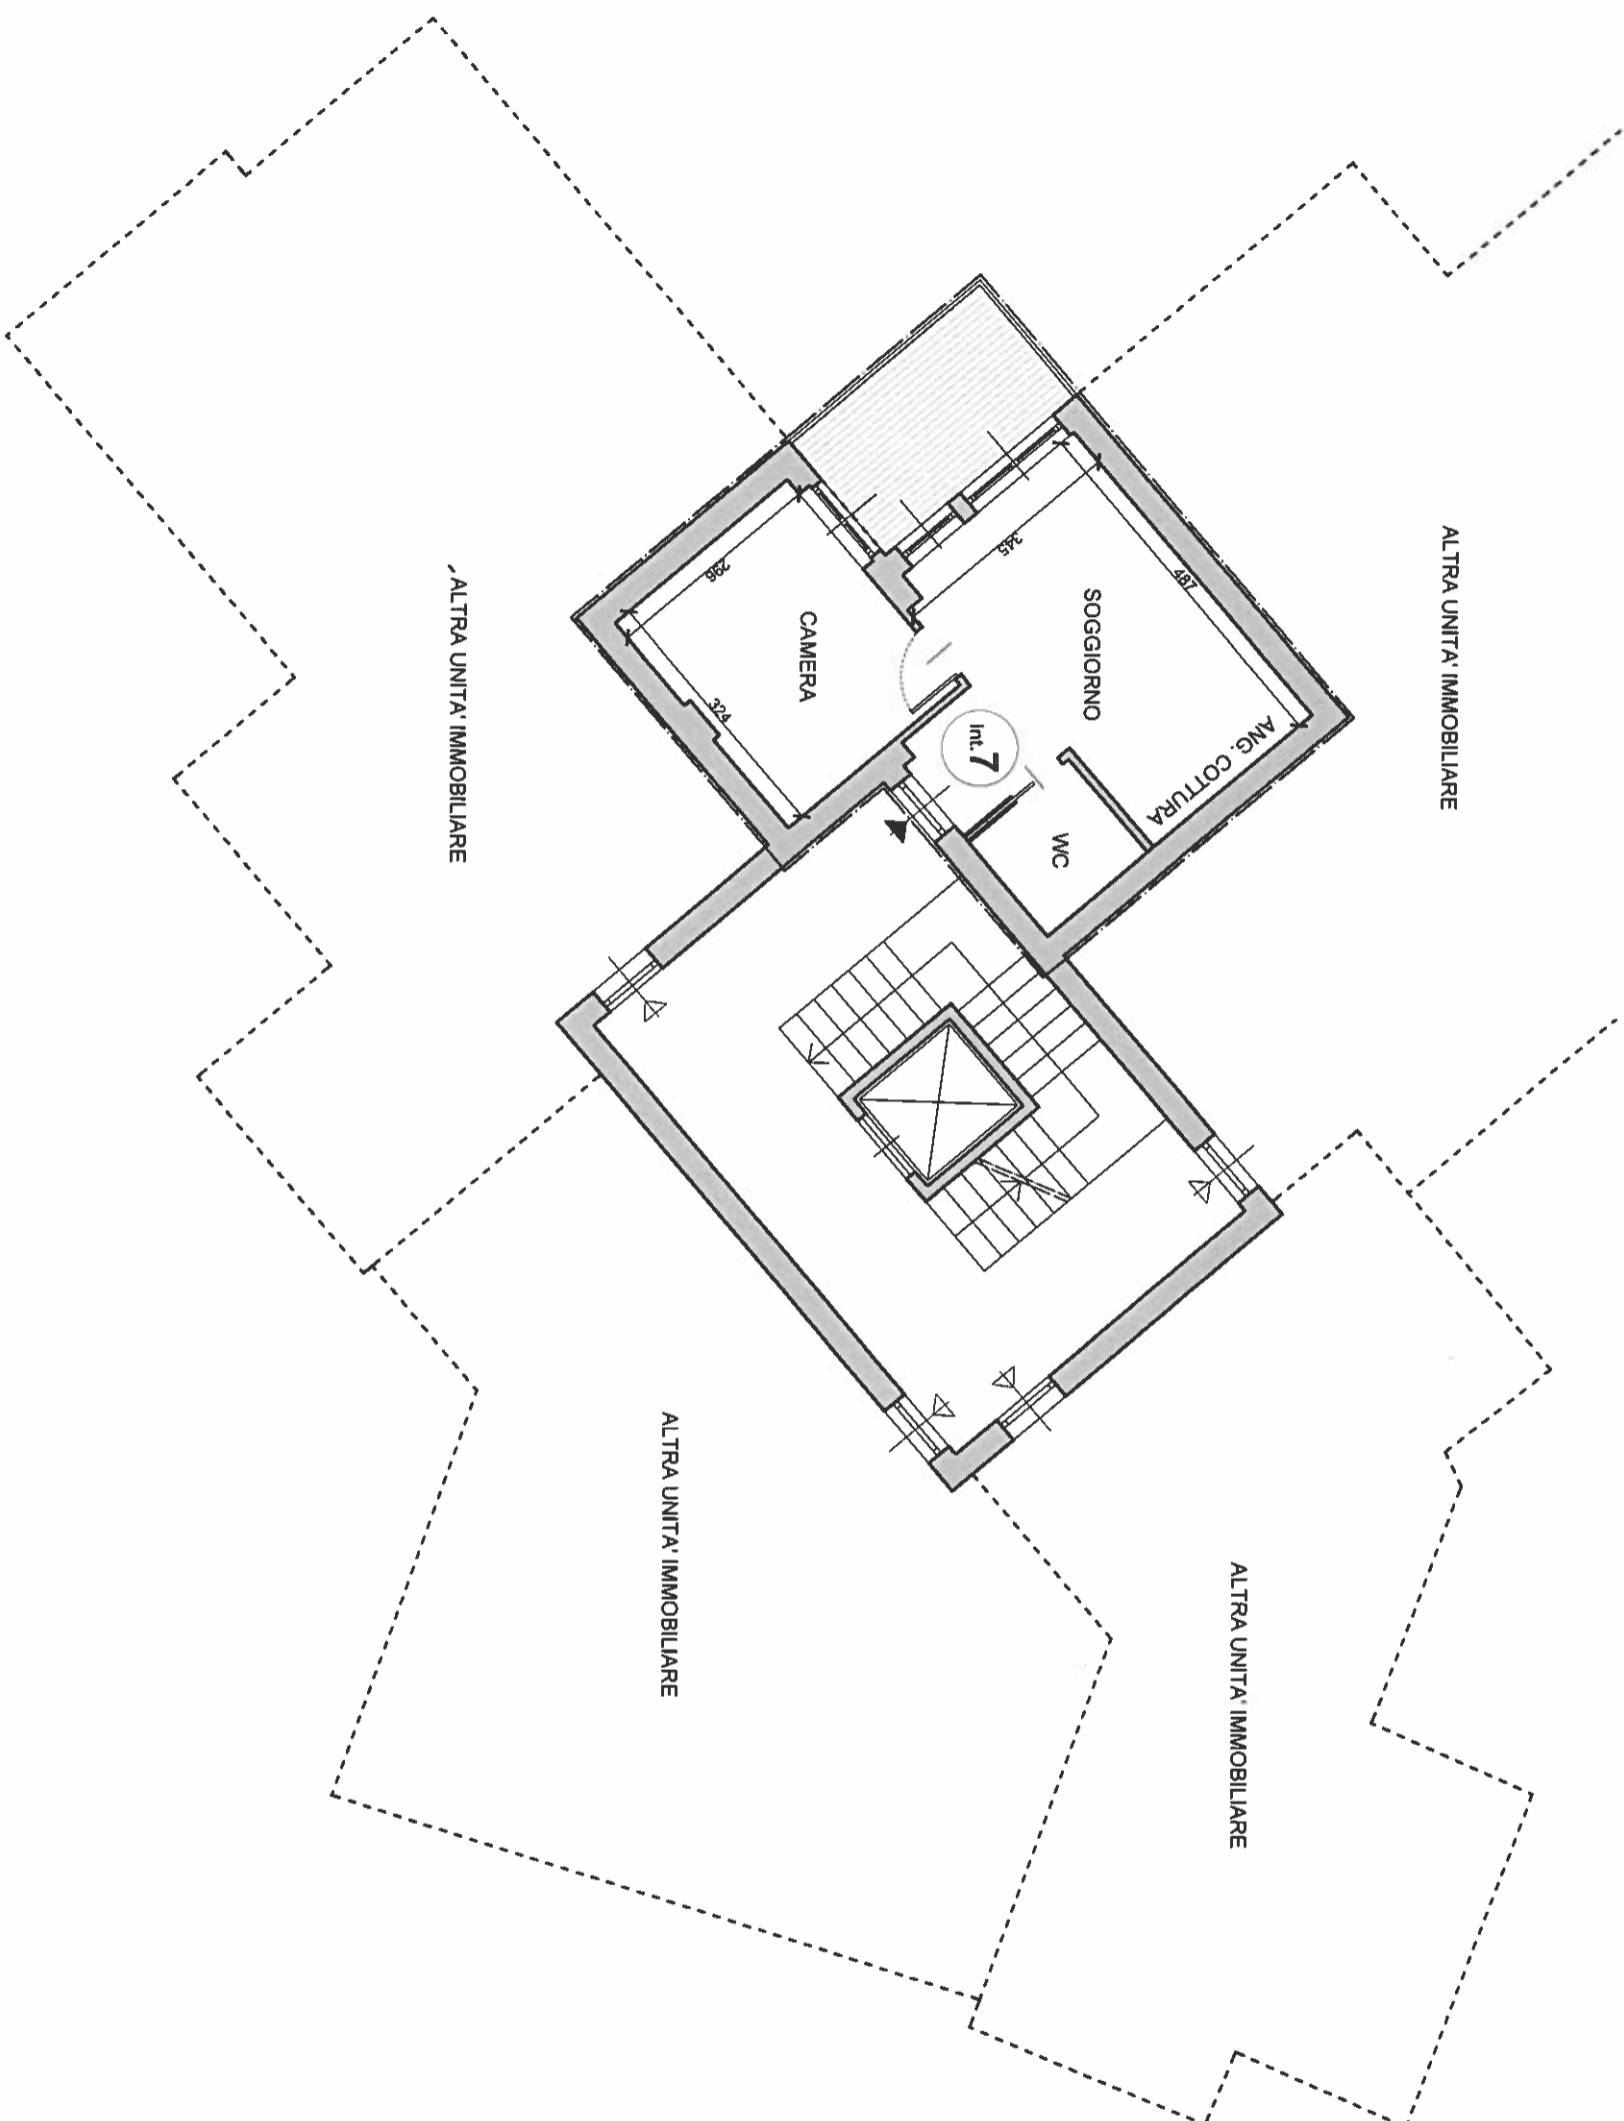




SCHEDA APPARTAMENTO
Subalterno 44 - interno 7

Superficie lorda: mq 35
 Terrazzi/balconi: mq 6

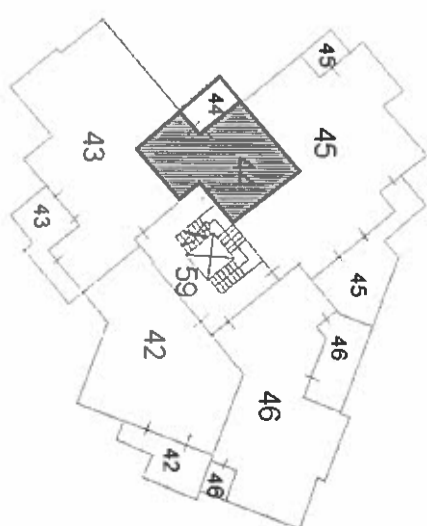KEYPLAN - piano primo



Geom. FRATICELLI GIACOMO - Chieti - Iscr. A. 1080
 Provincia di Chieti - Iscr. n. 1080

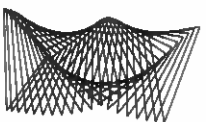



FRATICELLI
 STUDIO TECNICO SH
 Società Tra Professionisti
 V.le Amendola, 44 - CHIETI
 V.le Rodi, 84 - MILANO
 fraticellistudiotecnico@gmail.com

Progetto
 TRIBUNALE DI CHIETI - PROCEDURA ESECUTIVA IMMOBILIARE n° 32/2024
 IMMOBILE IN CHIETI - via Arenazze n°42 Condominio "Dream's Hill"

Titolo
 RESTITUZIONE GRAFICA A SEGUITO DI RILIEVI SUL POSTO


Scala
 1:100



Tavola
 7

CTU
 Geom. Giacomo FRATICELLI
 Viale G. Amendola, 44
 CHIETI


PIANO SECONDO

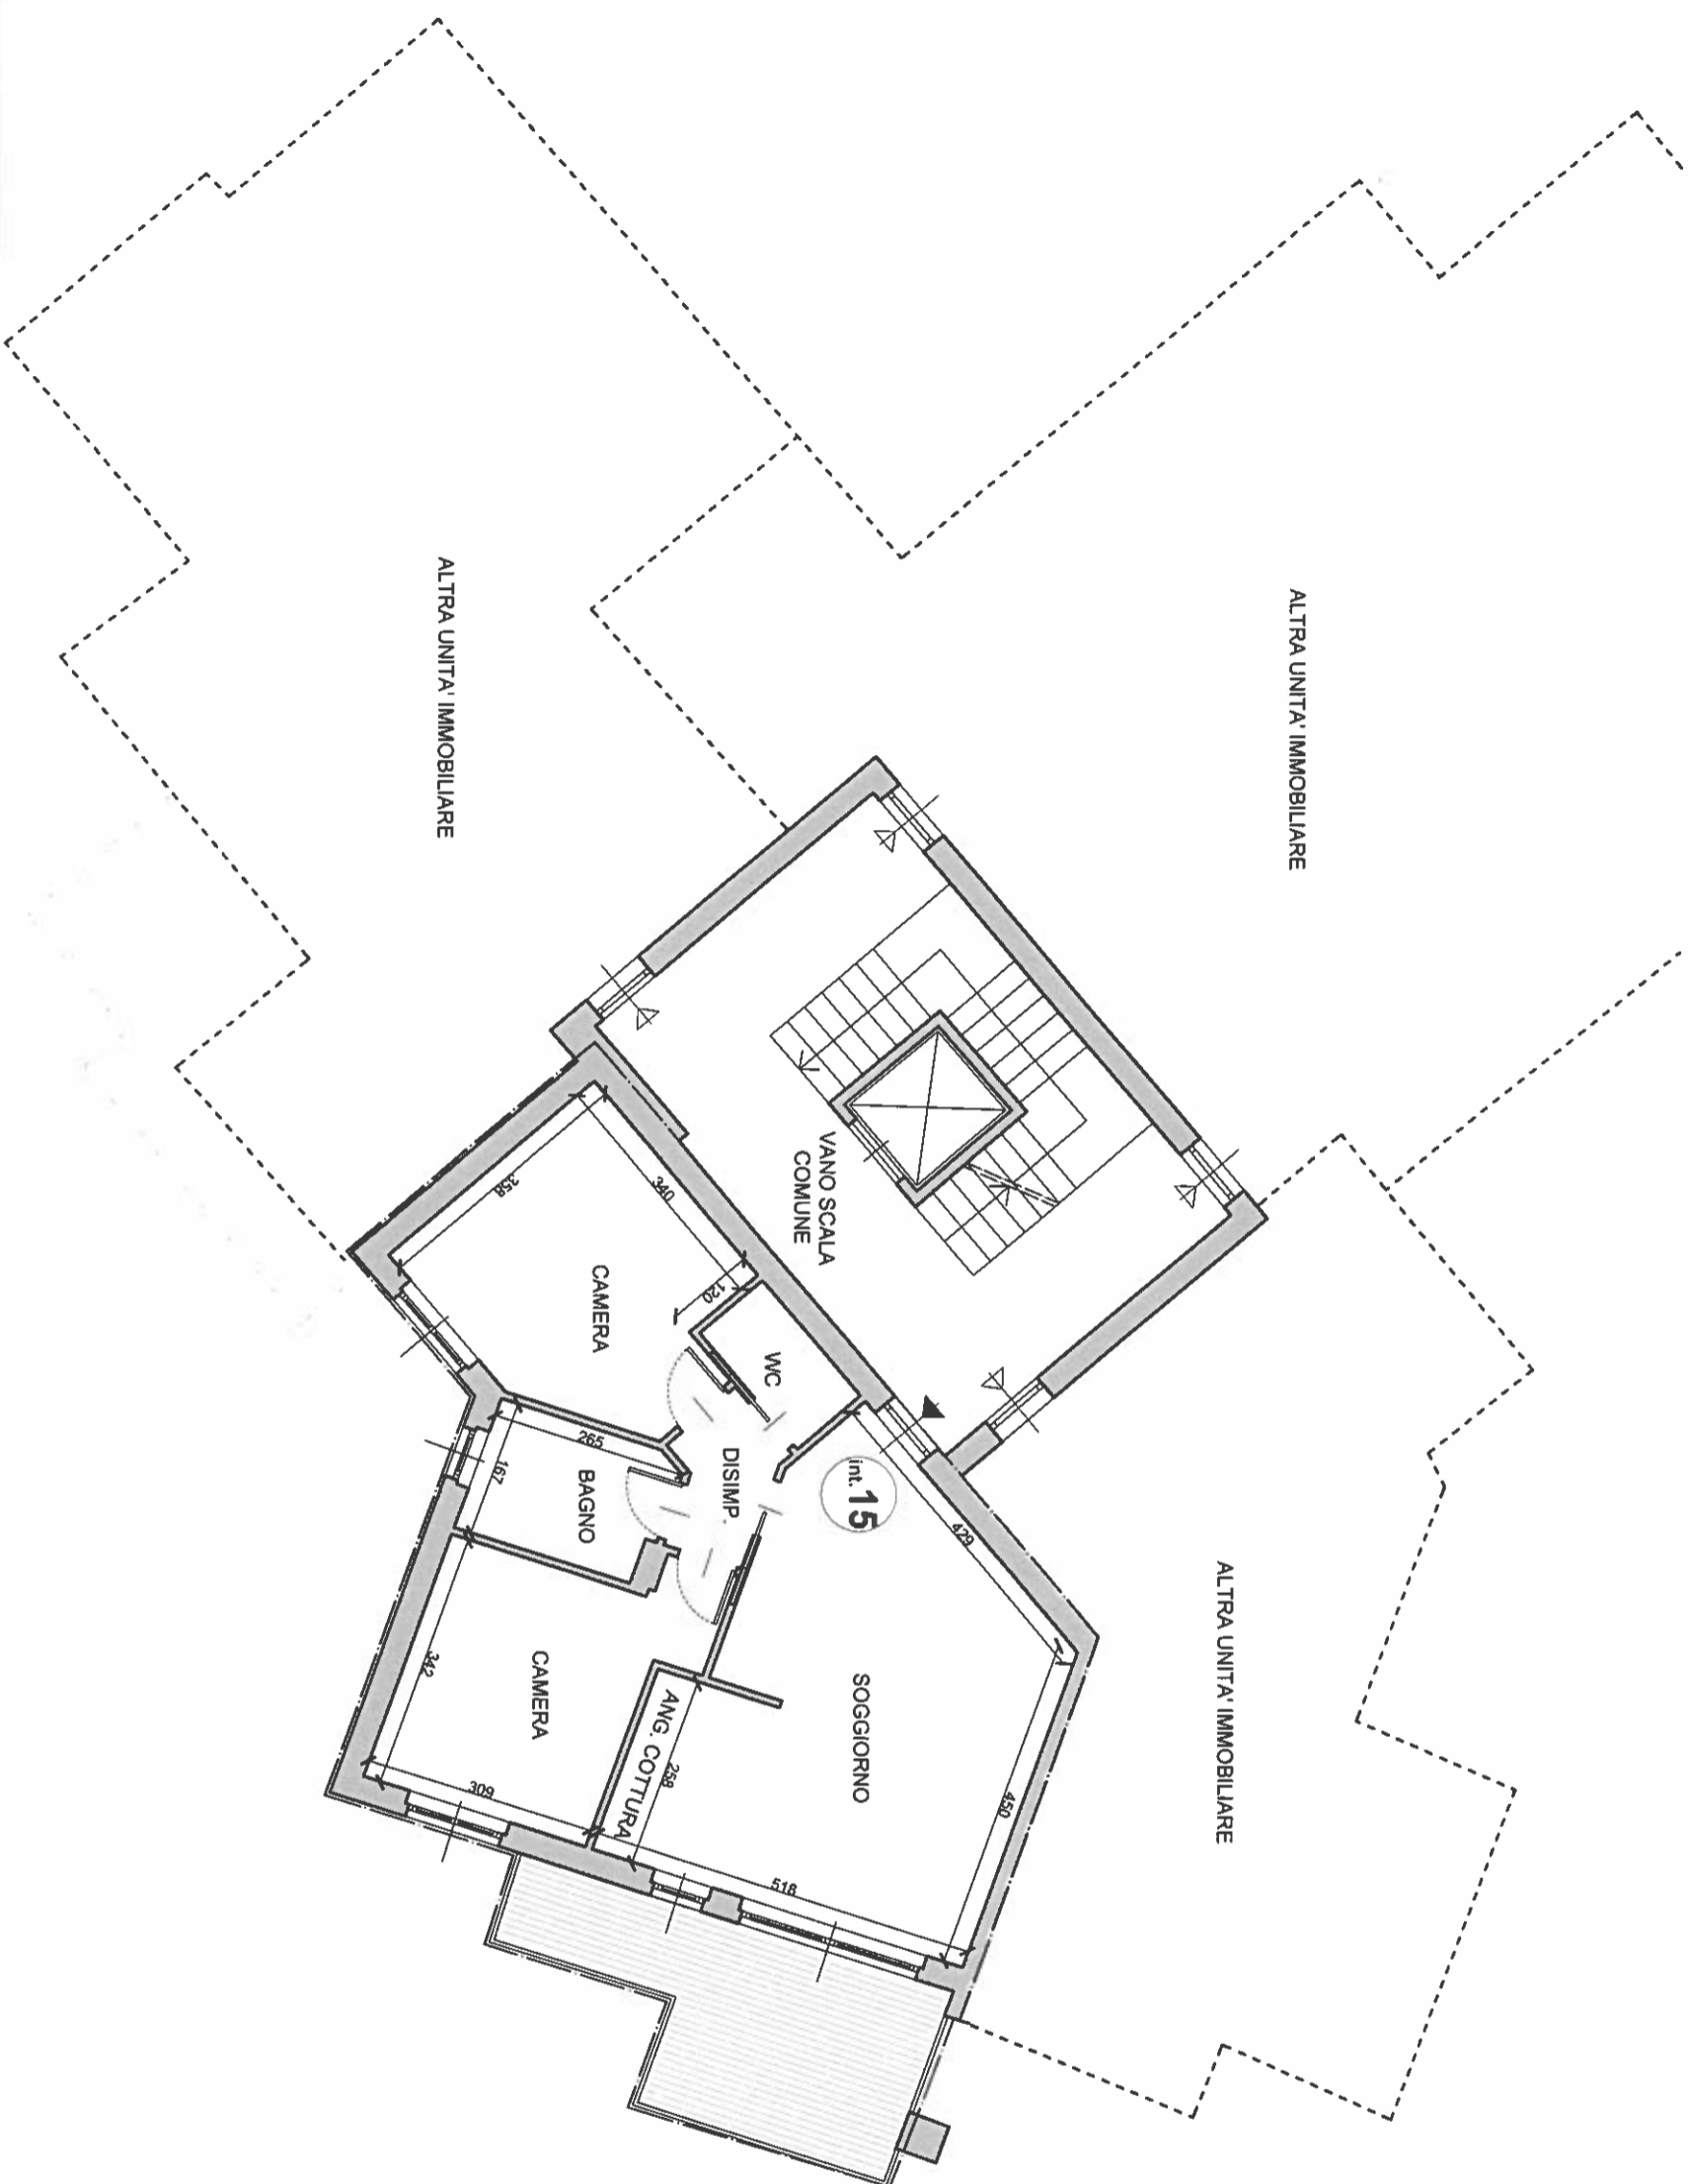


SCHEDA APPARTAMENTO

Subalterno 47 - interno 15
 Superficie lorda: mq 70
 Terrazzi/balconi: mq 12

KEYPLAN - piano secondo

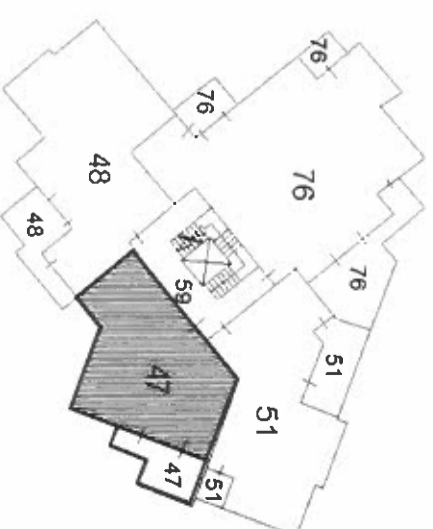

FRATICELLI GIACOMO - Chieti - Iscr. N. 1000
 Collegio dei Geometri della Provincia di Chieti
 (Seal and signature of the architect)

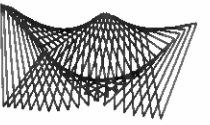

FRATICELLI
 STUDIO TECNICO Srl
 Società Tra Professionisti
 V.le Amendola, 44 - CHIETI
 V.le Rodi, 84 - MILANO
 fratlicellistudiotecnico@gmail.com

Progetto
TRIBUNALE DI CHIETI - PROCEDURA ESECUTIVA IMMOBILIARE n° 32/2024
IMMOBILE IN CHIETI - via Arenazze n° 42 Condominio "Dream's Hill"

Titolo
RESTITUZIONE GRAFICA A SEGUITO DI RILIEVI SUL POSTO


Scala
1:100



Tavola
8


CTU
 Geom. Giacomo FRATICELLI
 Viale G. Amendola, 44
 CHIETI

PIANO SECONDO

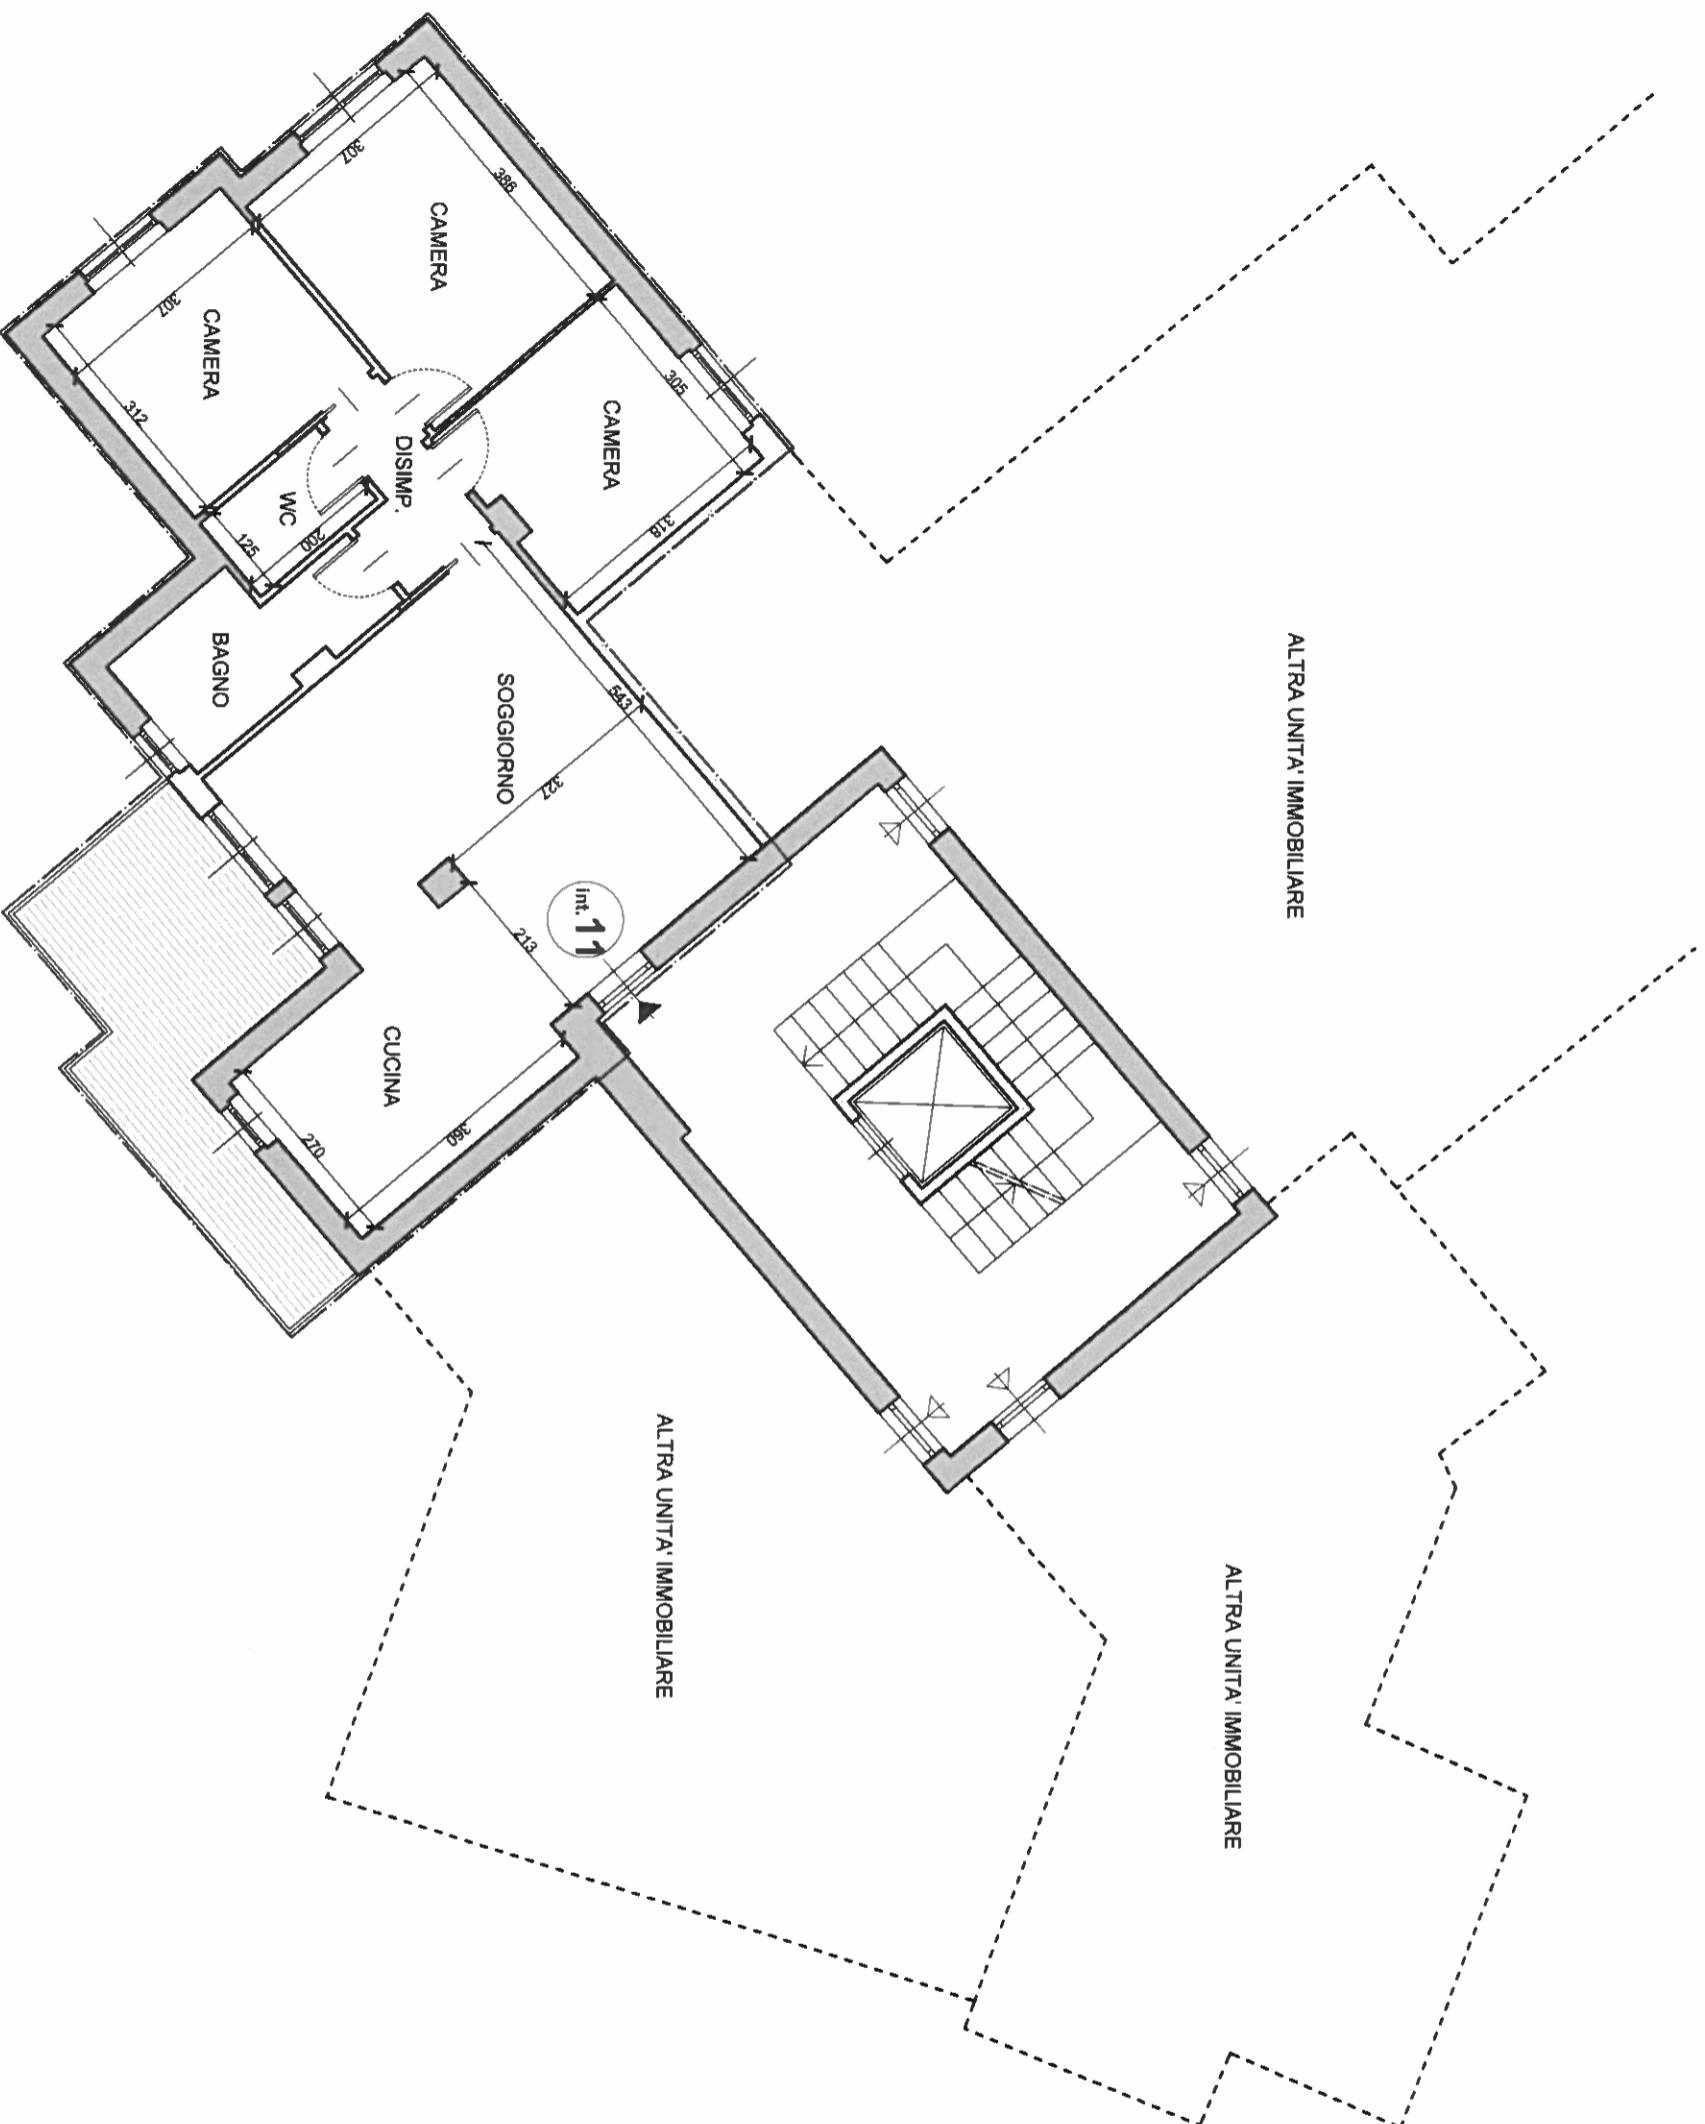


SCHEDA APPARTAMENTO
Subalterno 48 - interno 11
 Superficie lorda: mq 90
 Terrazzi/balconi: mq 13

KEYPLAN - piano secondo

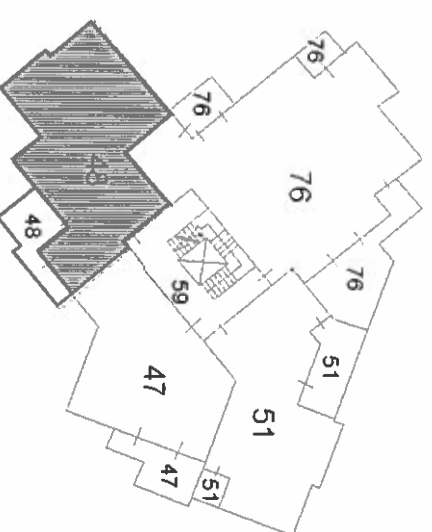

Geom. Giacomo Fratlicelli

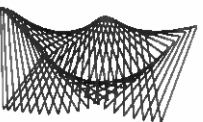

FRATICELLI
 STUDIO TECNICO SRL
 Società Tra Professionisti
 V.le Amendola, 44 - CHIETI
 V.le Rodi, 84 - MILANO
 fratlicellistudiotecnico@gmail.com

Progetto
TRIBUNALE DI CHIETI - PROCEDURA ESECUTIVA IMMOBILIARE n° 32/2024
 IMMOBILE IN CHIETI - via Arenazze n°42 Condominio "Dream's Hill"

Titolo
RESTITUZIONE GRAFICA A SEGUITO DI RILIEVI SUL POSTO


Scala
1:100



Tavola
9

CTU
 Geom. Giacomo FRATICELLI
 Viale G. Amendola, 44
 CHIETI


PIANO SECONDO

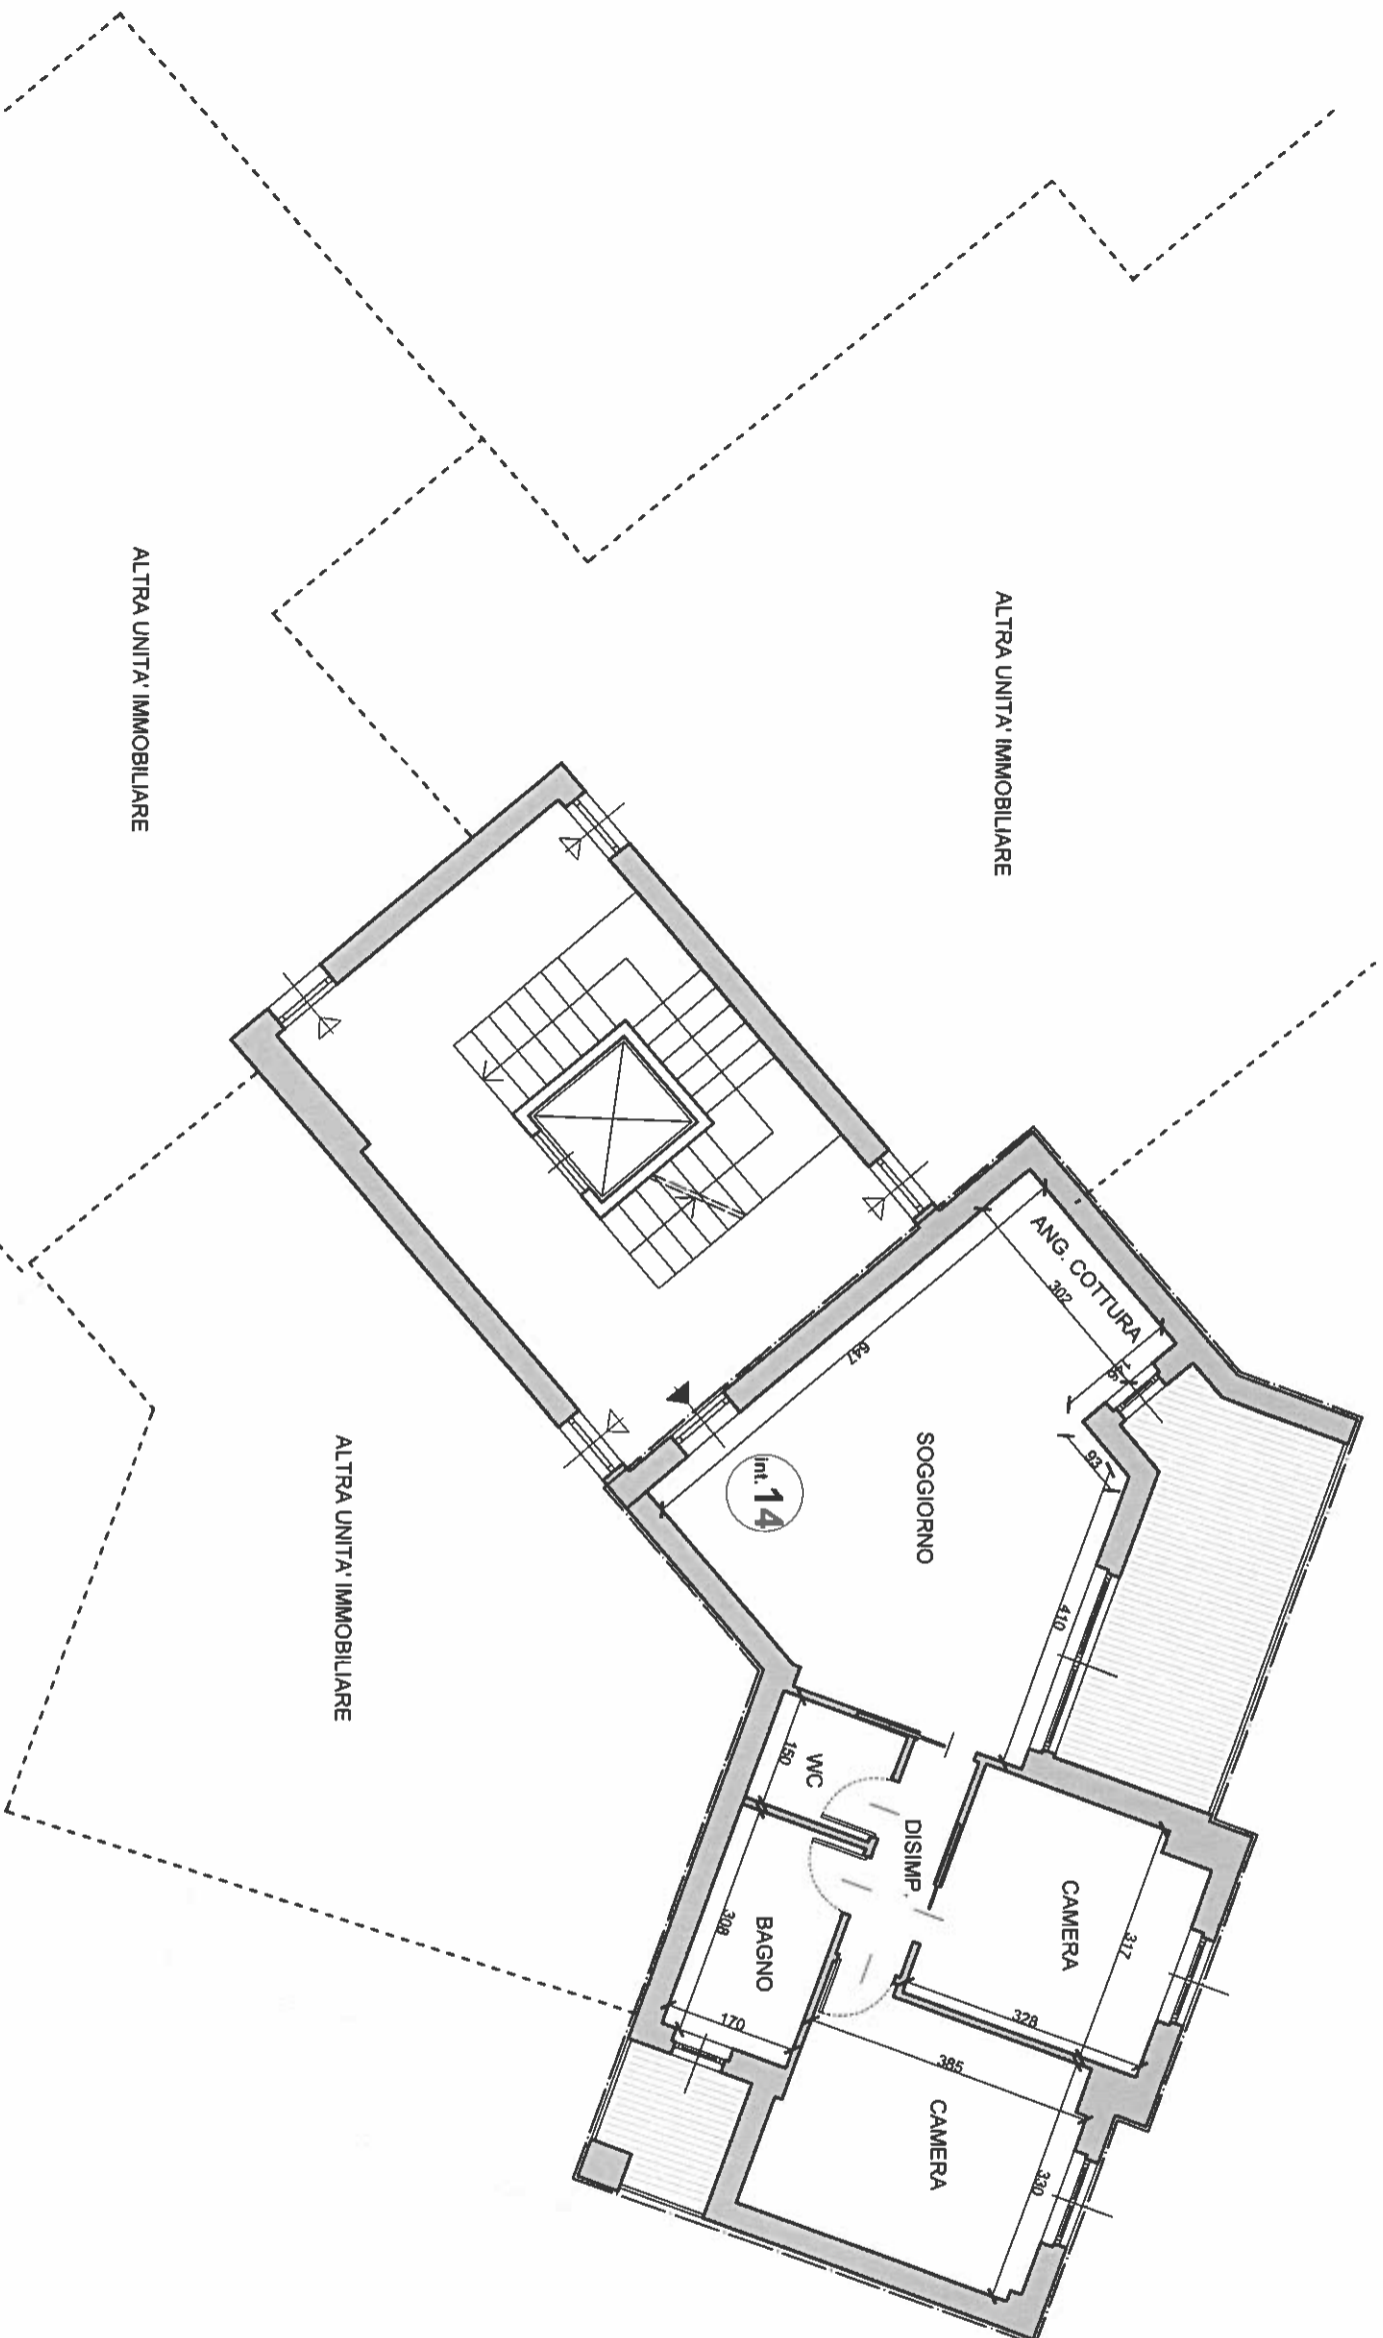

SCHEDA APPARTAMENTO
Subalerno 51 - interno 14


Superficie lorda: mq 75
 Terrazzi/balconi: mq 19

KEYPLAN - piano secondo

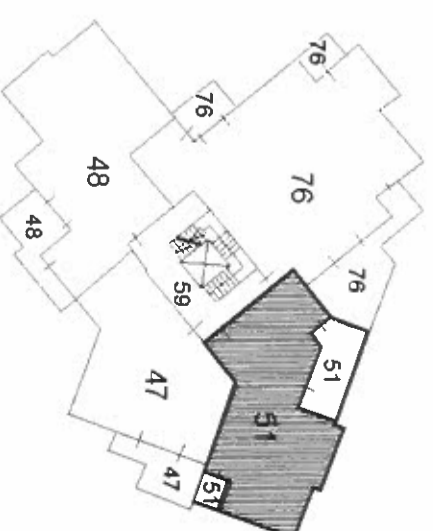

FRATICELLI GIACOMO - Chieti - Isc. N. 1080
 Collegio dei Geometri della Provincia di Chieti

 [Signature]

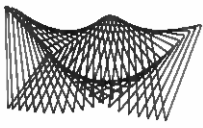

FRATICELLI
 STUDIO TECNICO Srl
 Società Tra Professionisti
 V.le Amendola, 44 - CHIETI
 V.le Rodi, 84 - MILANO
 fratlicellistudiotecnico@gmail.com

Progetto
TRIBUNALE DI CHIETI - PROCEDURA ESECUTIVA IMMOBILIARE n° 32/2024
IMMOBILE IN CHIETI - via Arenazze n° 42 Condominio "Dream's Hill"

Titolo
RESTITUZIONE GRAFICA A SEGUITO DI RILIEVI SUL POSTO


Scala
1:100



Tavola
10

CTU
 Geom. Giacomo FRATICELLI
 Viale G. Amendola, 44
 CHIETI


PIANO TERZO

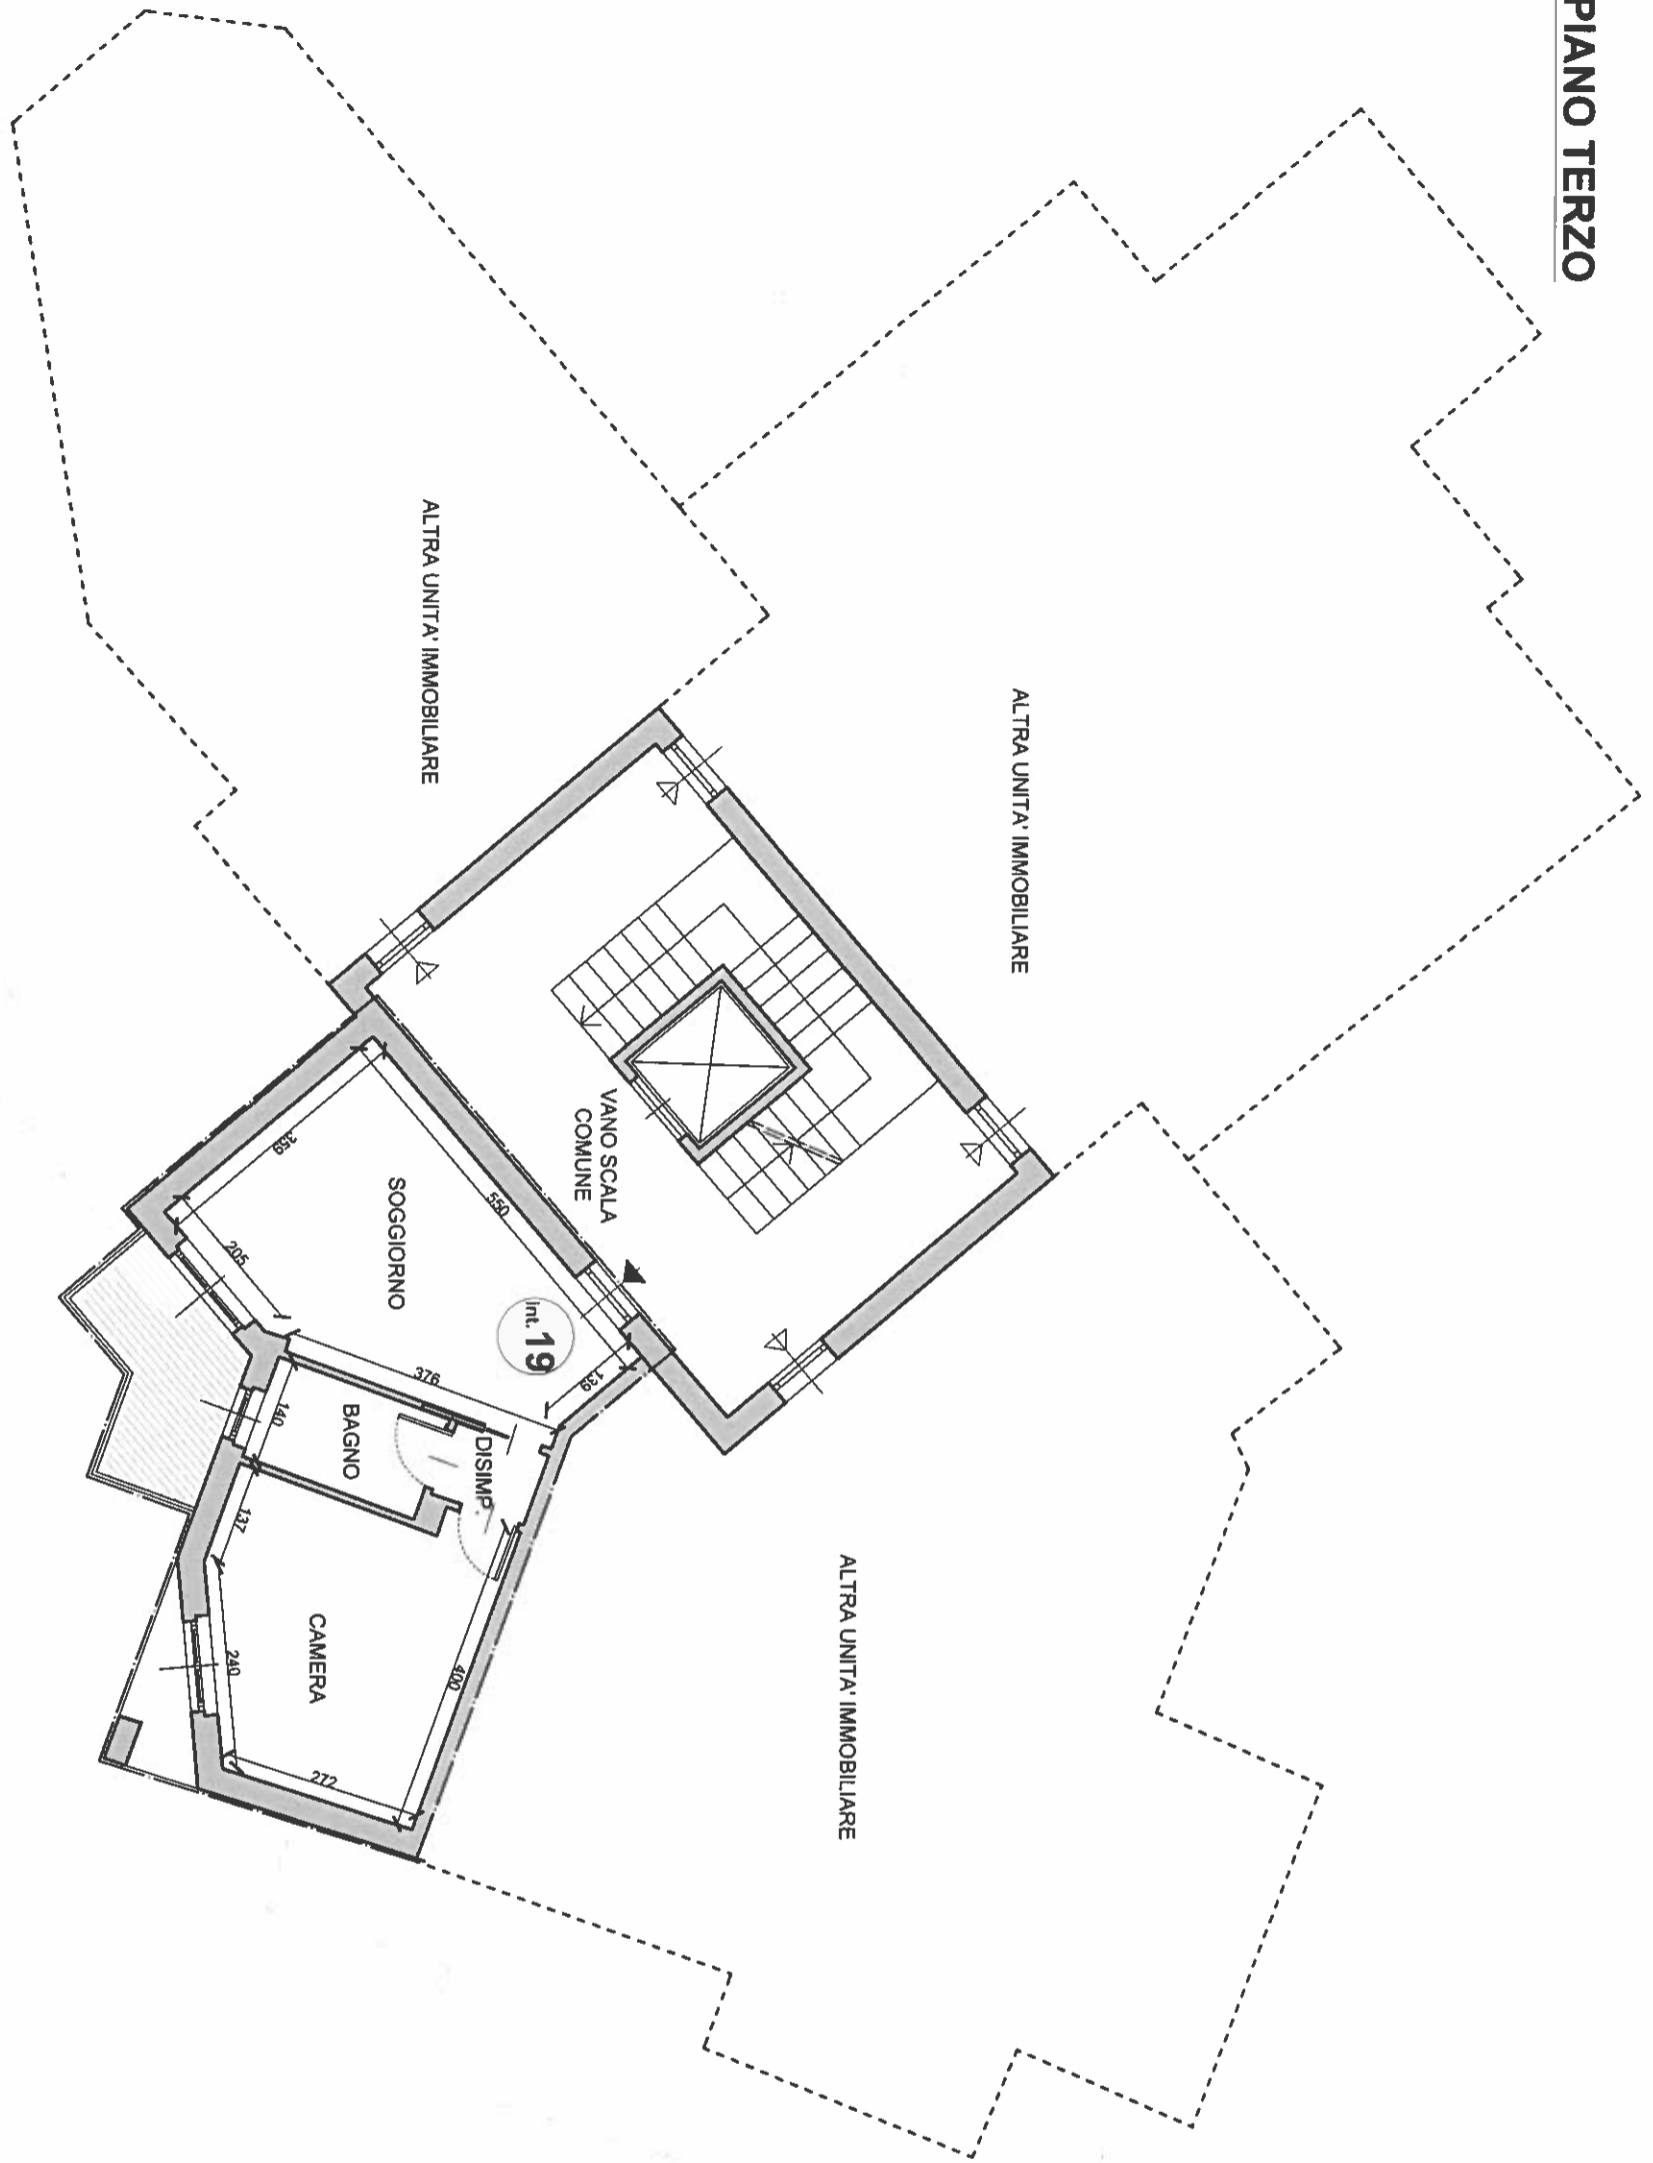


SCHEDA APPARTAMENTO
Subalterno 52 - interno 19

Superficie lorda: mq 40
 Terrazzi/balconi: mq 4

KEYPLAN - piano terzo

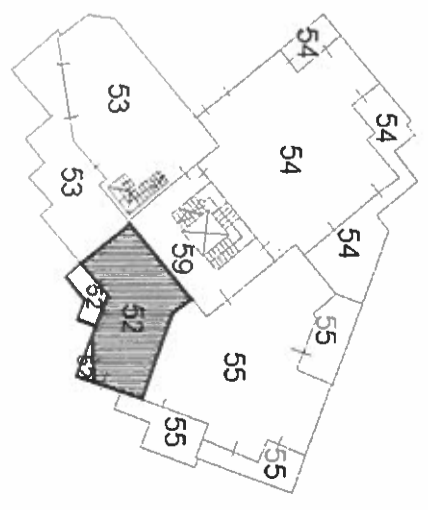

FRATICELLI GIACOMO - Chieti - Iscrt. n. 222
 Collegio dei Geometri della Provincia di Chieti
 Usc. n. 1088
Giacomo Fratlicelli

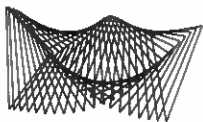

FRATICELLI
STUDIO TECNICO SRL
Società Tra Professionisti
V.le Amendola, 44 - CHIETI
V.le Rodi, 84 - MILANO
fratlicellistudiotecnico@gmail.com

Progetto

TRIBUNALE DI CHIETI - PROCEDURA ESECUTIVA IMMOBILIARE n° 32/2024

IMMOBILE IN CHIETI - via Arenazze n° 42 Condominio "Dream's Hill"

Titolo

RESTITUZIONE GRAFICA A SEGUITO DI RILIEVI SUL POSTO

Scala

1:100



Tavola


11

CTU

Geom. Giacomo FRATICELLI

Viale G. Amendola, 44 - CHIETI

CHIETI

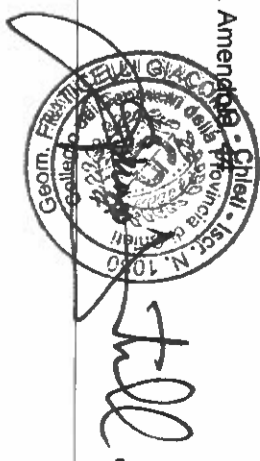

SCHEDA APPARTAMENTO

Subalerno 53 (duplex) - interno 16

Superficie lorda

per scopi residenziali :

mq 65

Superficie lorda accessoria
(soffitta/stenditoio):

mq 50


Terrazzi/balconi:

mq 38

KEYPLAN -piano terzo




KEYPLAN -piano quarto

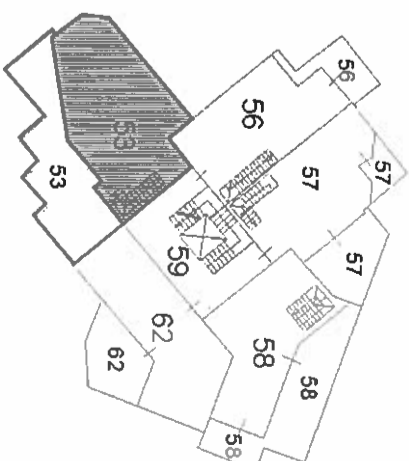



PIANO TERZO

ALTRA UNITA' IMMOBILIARE

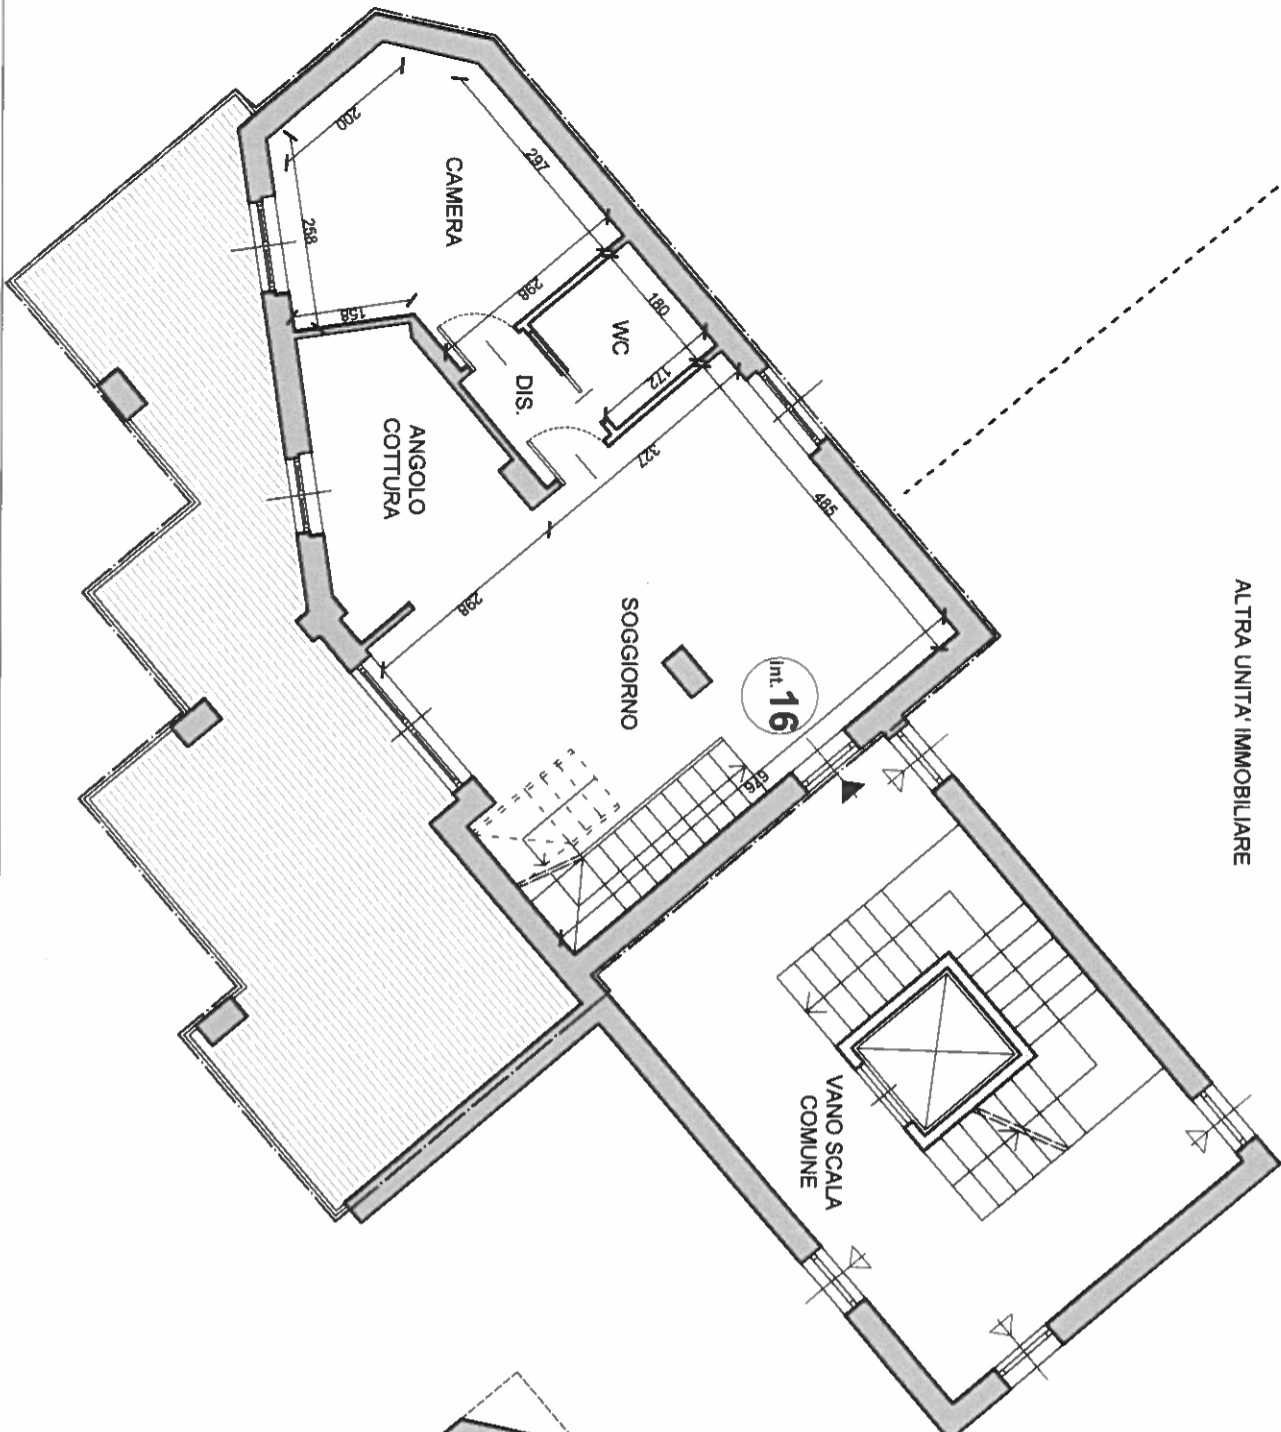

**PIANO QUARTO
(sottotetto)**

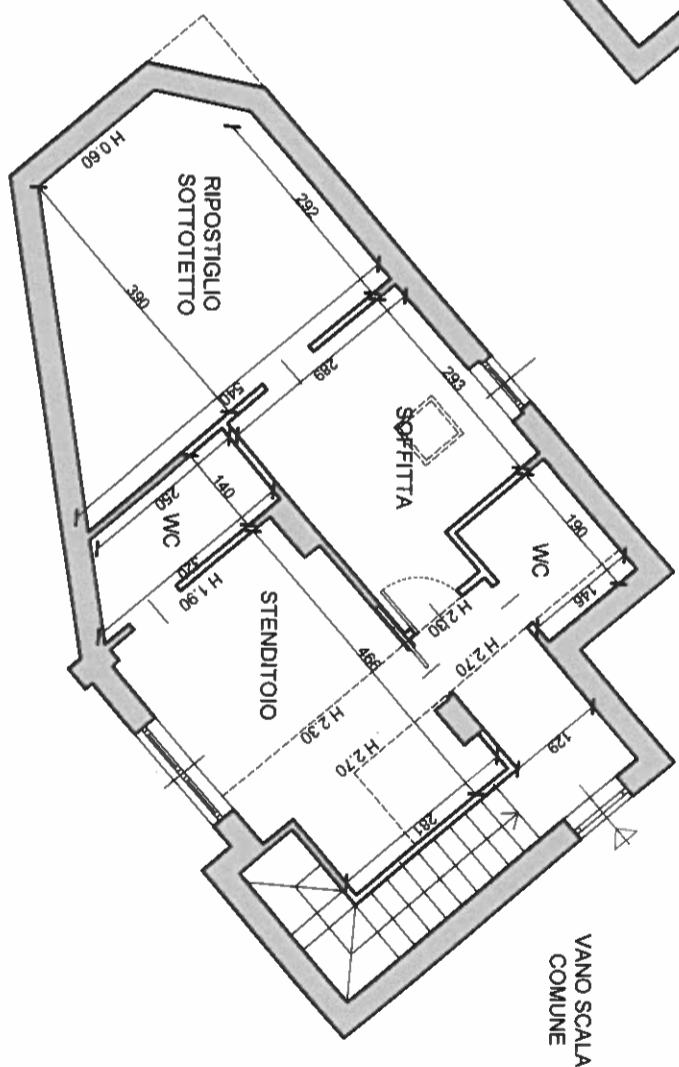

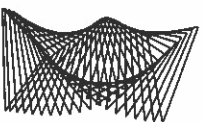

FRATTICELLI
STUDIO TECNICO SH
 Società Tra Professionisti
 V.le Amendola, 44 - CHIETI
 V.le Rodi, 84 - MILANO
 fratticellistudiotecnico@gmail.com

Progetto
TRIBUNALE DI CHIETI - PROCEDURA ESECUTIVA IMMOBILIARE n° 32/2024
IMMOBILE IN CHIETI - via Arenazze n°42 Condominio "Dream's Hill"

Titolo
RESTITUZIONE GRAFICA A SEGUITO DI RILIEVI SUL POSTO


Scala
1:100




Tavola

12


CTU
 Geom. Giacomo FRATTICELLI
 Viale G. Amendola, 44 - CHIETI
 CHIETI

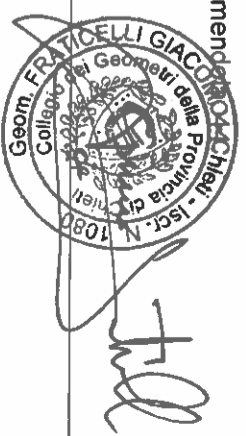

PIANO QUARTO

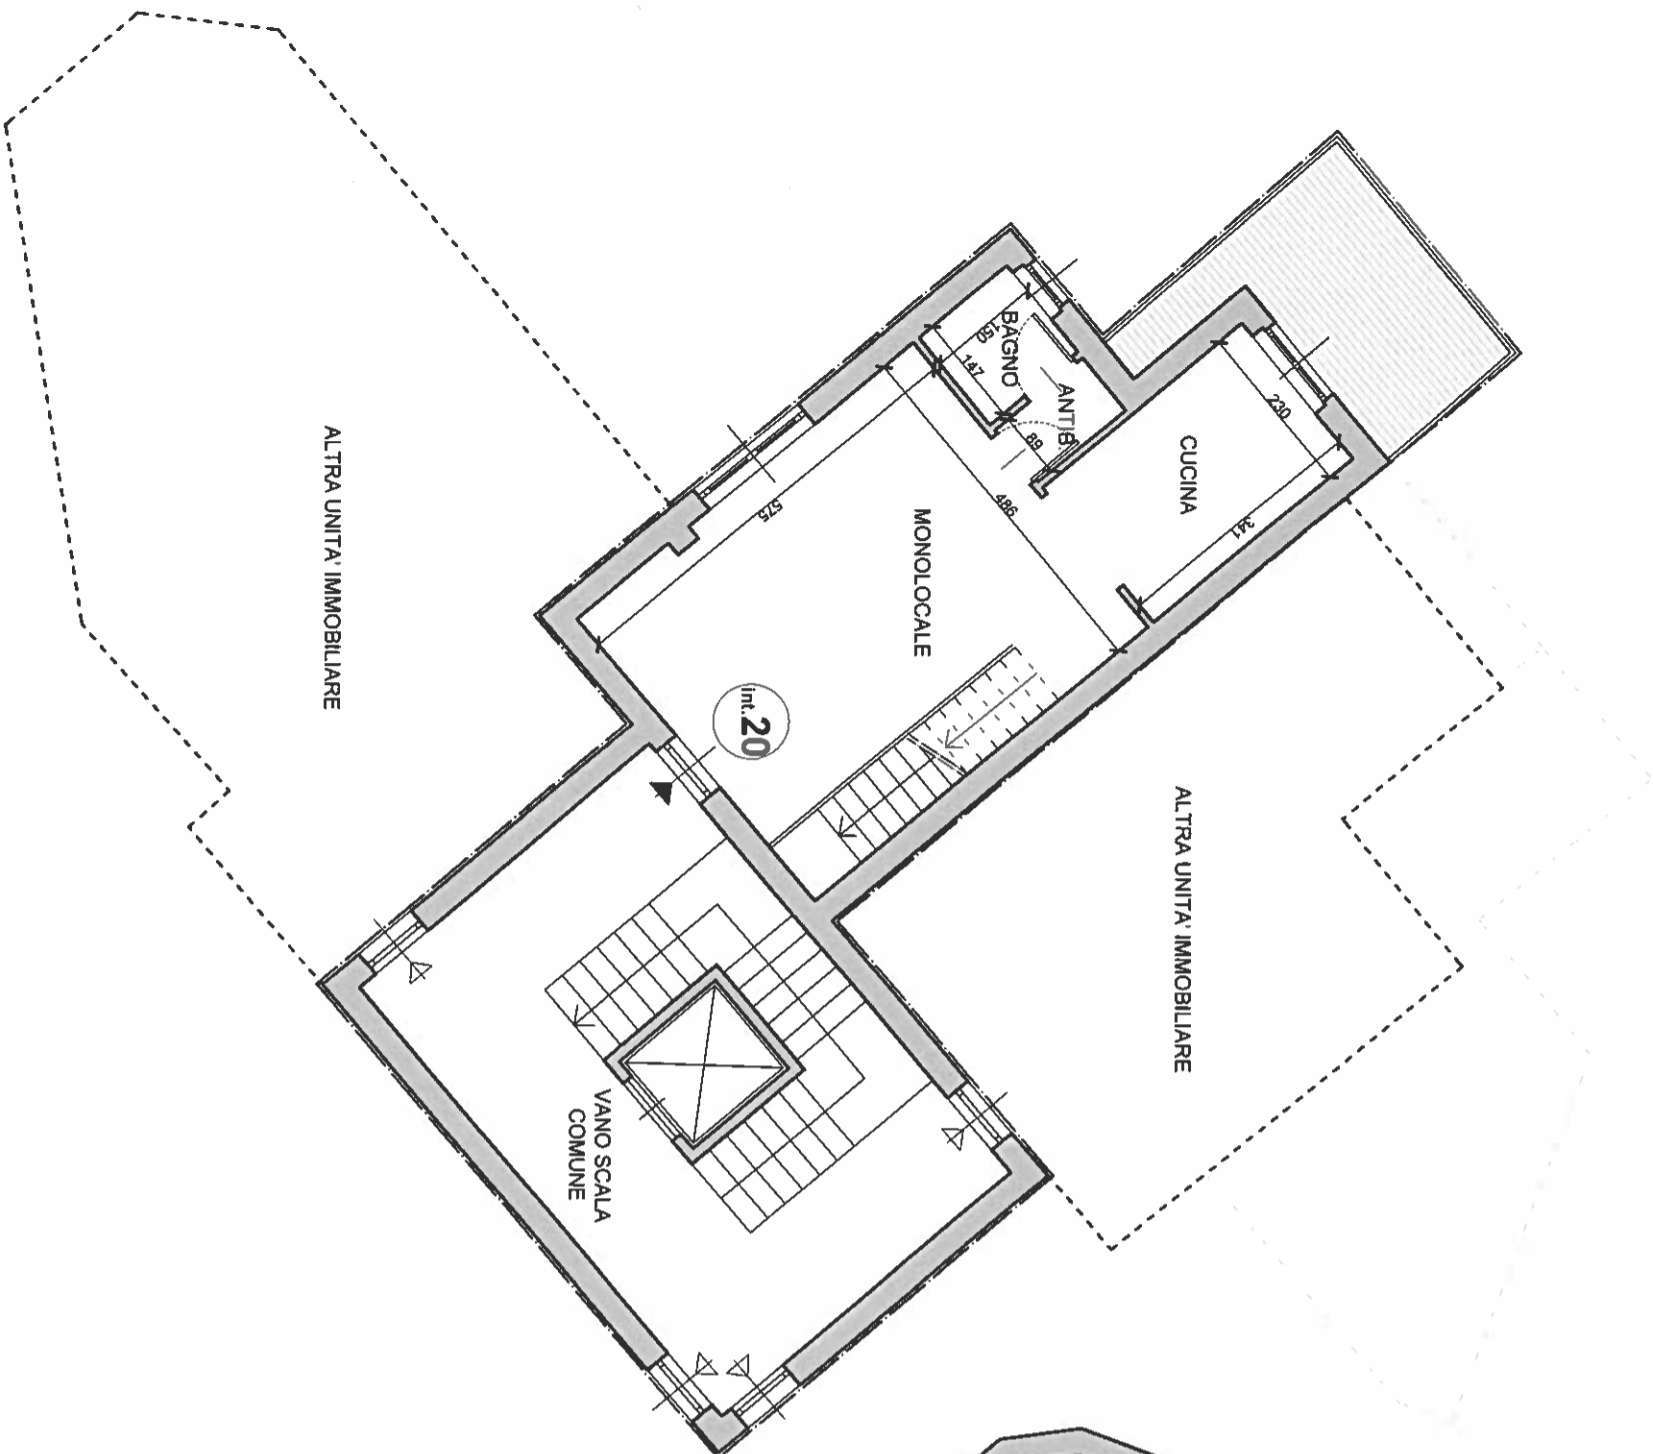


PIANO QUINTO
(sottotetto)

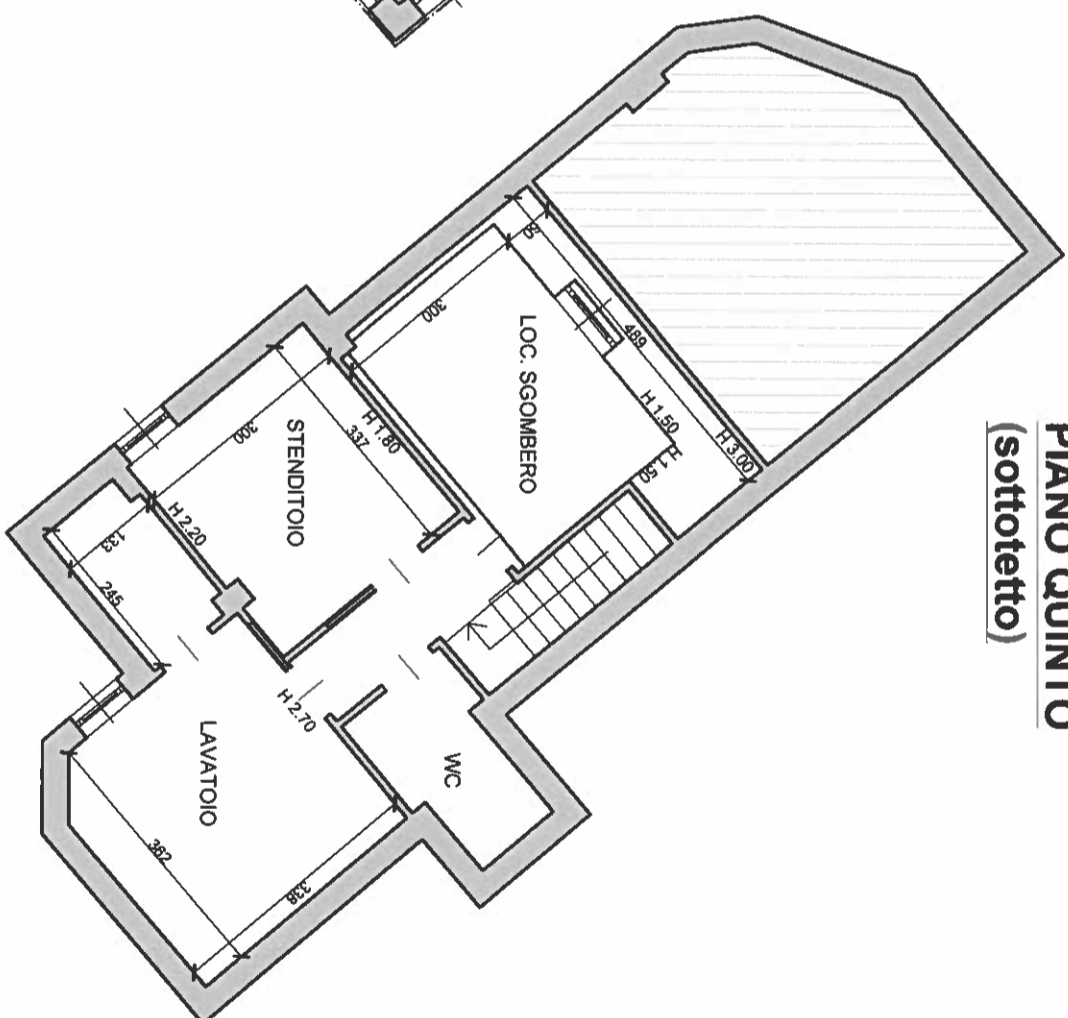


SCHEDA APPARTAMENTO
Subalterno 56 (duplex) - interno 20


Superficie lorda per scopi residenziali : mq 45
 Superficie lorda accessoria (soffitta/stenditoio): mq 50
 Terrazzi/balconi: mq 18

KEYPLAN -piano quarto

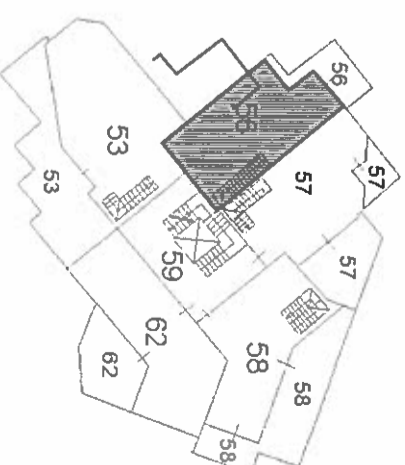

KEYPLAN -piano quinto

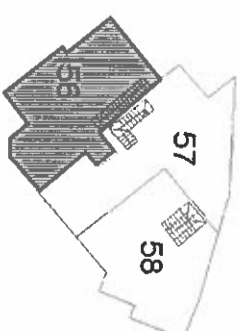

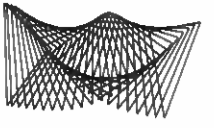


FRATTICELLI
 STUDIO TECNICO SH
 Società Tra Professionisti
 V.le Amendola, 44 - CHIETI
 V.le Rodi, 84 - MILANO
 fratticellistudiotecnico@gmail.com

Progetto
TRIBUNALE DI CHIETI - PROCEDURA ESECUTIVA IMMOBILIARE n° 32/2024
 IMMOBILE IN CHIETI - via Arenazze n° 42 Condominio "Dream's Hill"
 Titolo
RESTITUZIONE GRAFICA A SEGUITO DI RILIEVI SUL POSTO


Scala
1:100
 Tavola
13



PIANO QUARTO

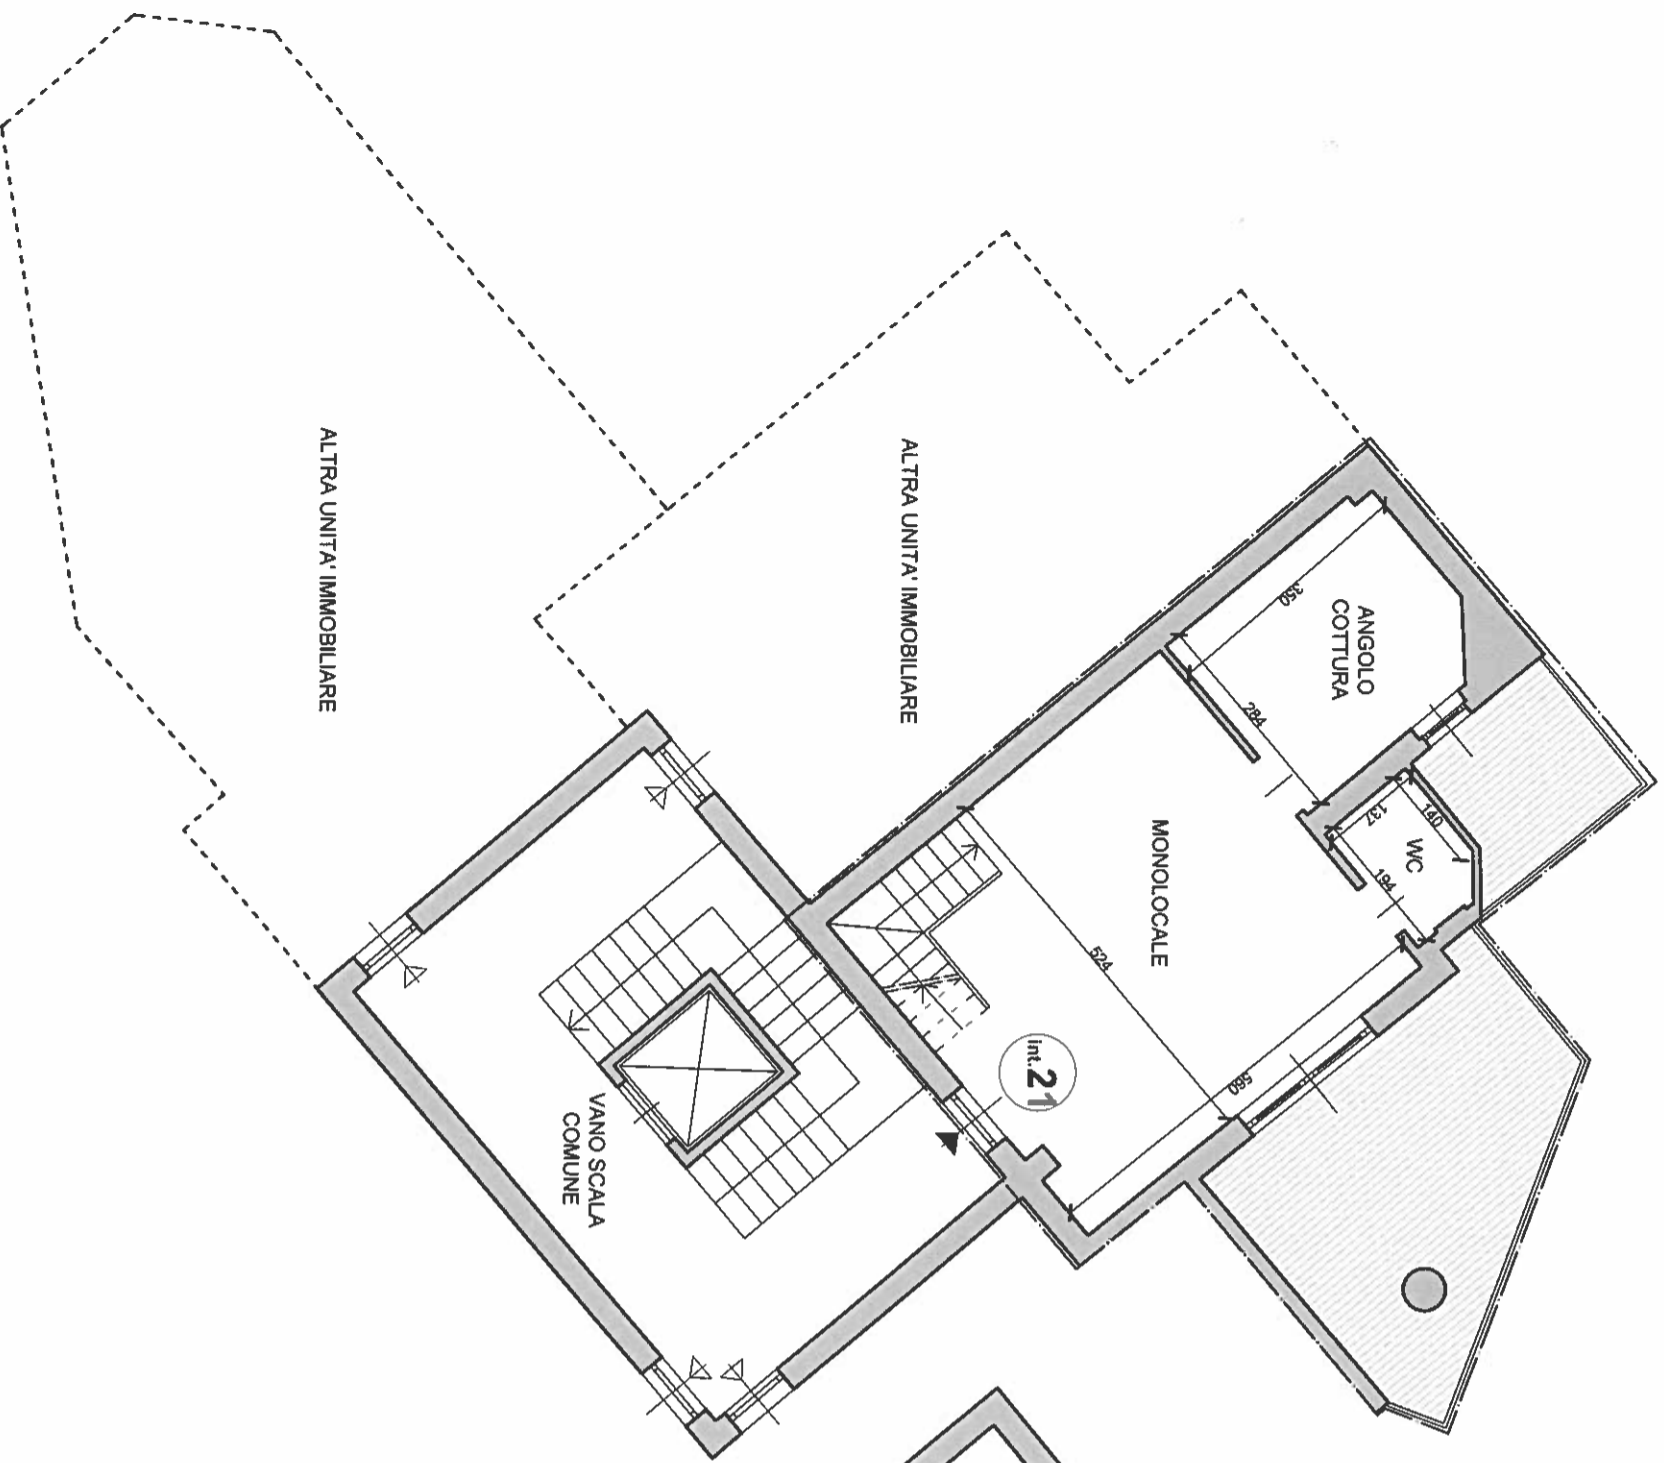

**PIANO QUINTO
 (sottotetto)**

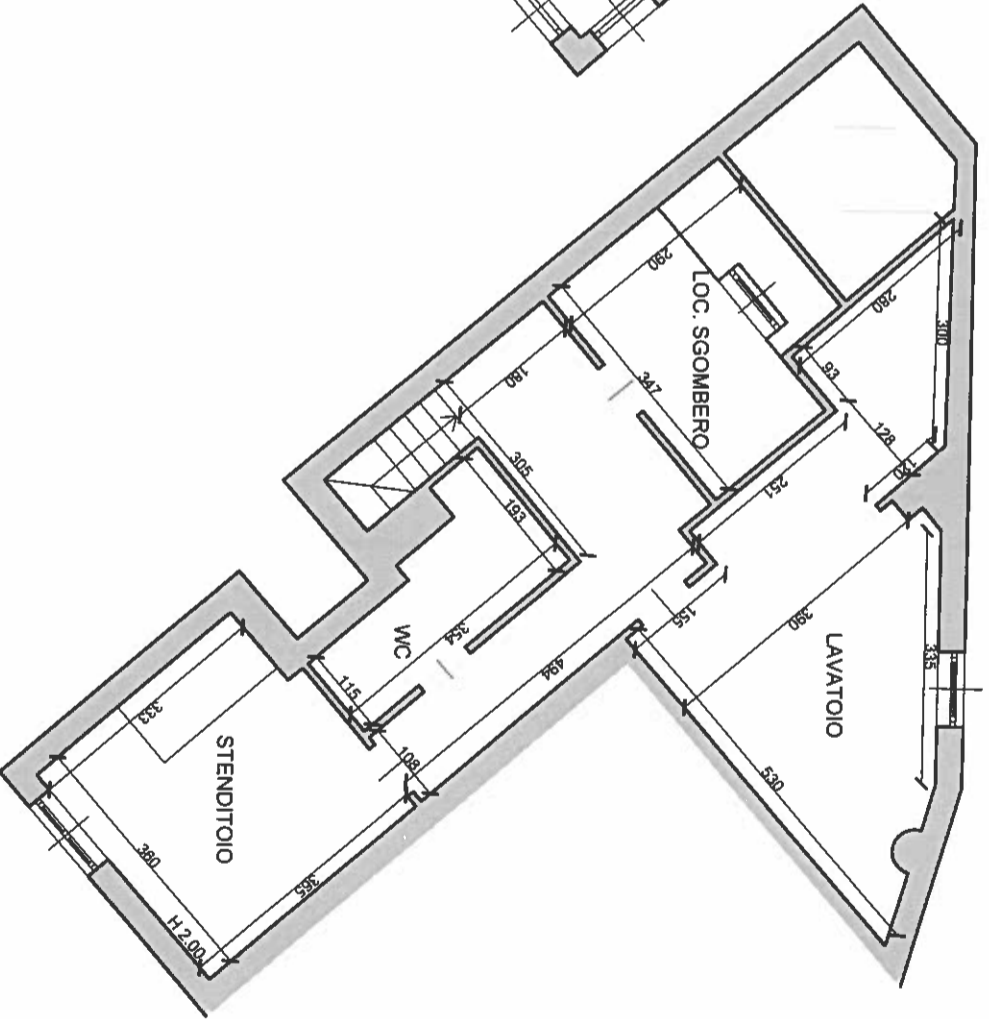


CTU
 Geom. Giacomo FRATTICELLI
 Viale G. Amendola, 44
 CHIETI




SCHEDA APPARTAMENTO
 Subalterno 57 (duplex) - interno 21


Superficie lorda per scopi residenziali : mq 42
 Superficie lorda accessoria (soffitta/stenditoio) : mq 60
 Terrazzi/balconi : mq 25

KEYPLAN -piano quarto

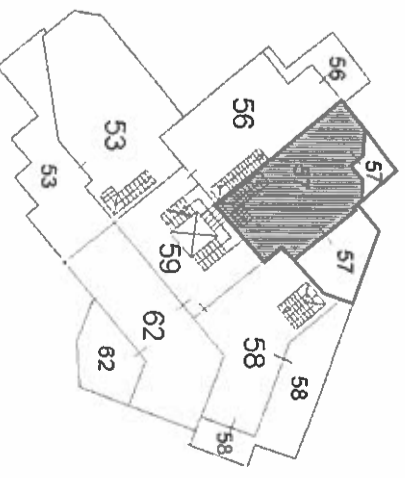

KEYPLAN -piano quinto

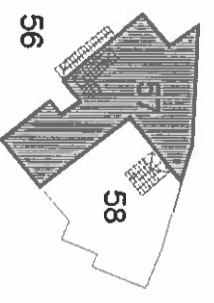

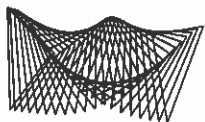

FRATICELLI
STUDIO TECNICO SRL
Società Tra Professionisti
V.le Amendola, 44 - CHIETI
V.le Rodi, 84 - MILANO
fratlicellistudiotecnico@gmail.com

Progetto
TRIBUNALE DI CHIETI - PROCEDURA ESECUTIVA IMMOBILIARE n° 32/2024
IMMOBILE IN CHIETI - via Arenazze n° 42 Condominio "Dream's Hill"

Titolo
RESTITUZIONE GRAFICA A SEGUITO DI RILIEVI SUL POSTO

Scala
1:100




Tavola

14


CTU
Geom. Giacomo FRATICELLI
Viale G. Amendola, 44
CHIETI



PIANO QUARTO

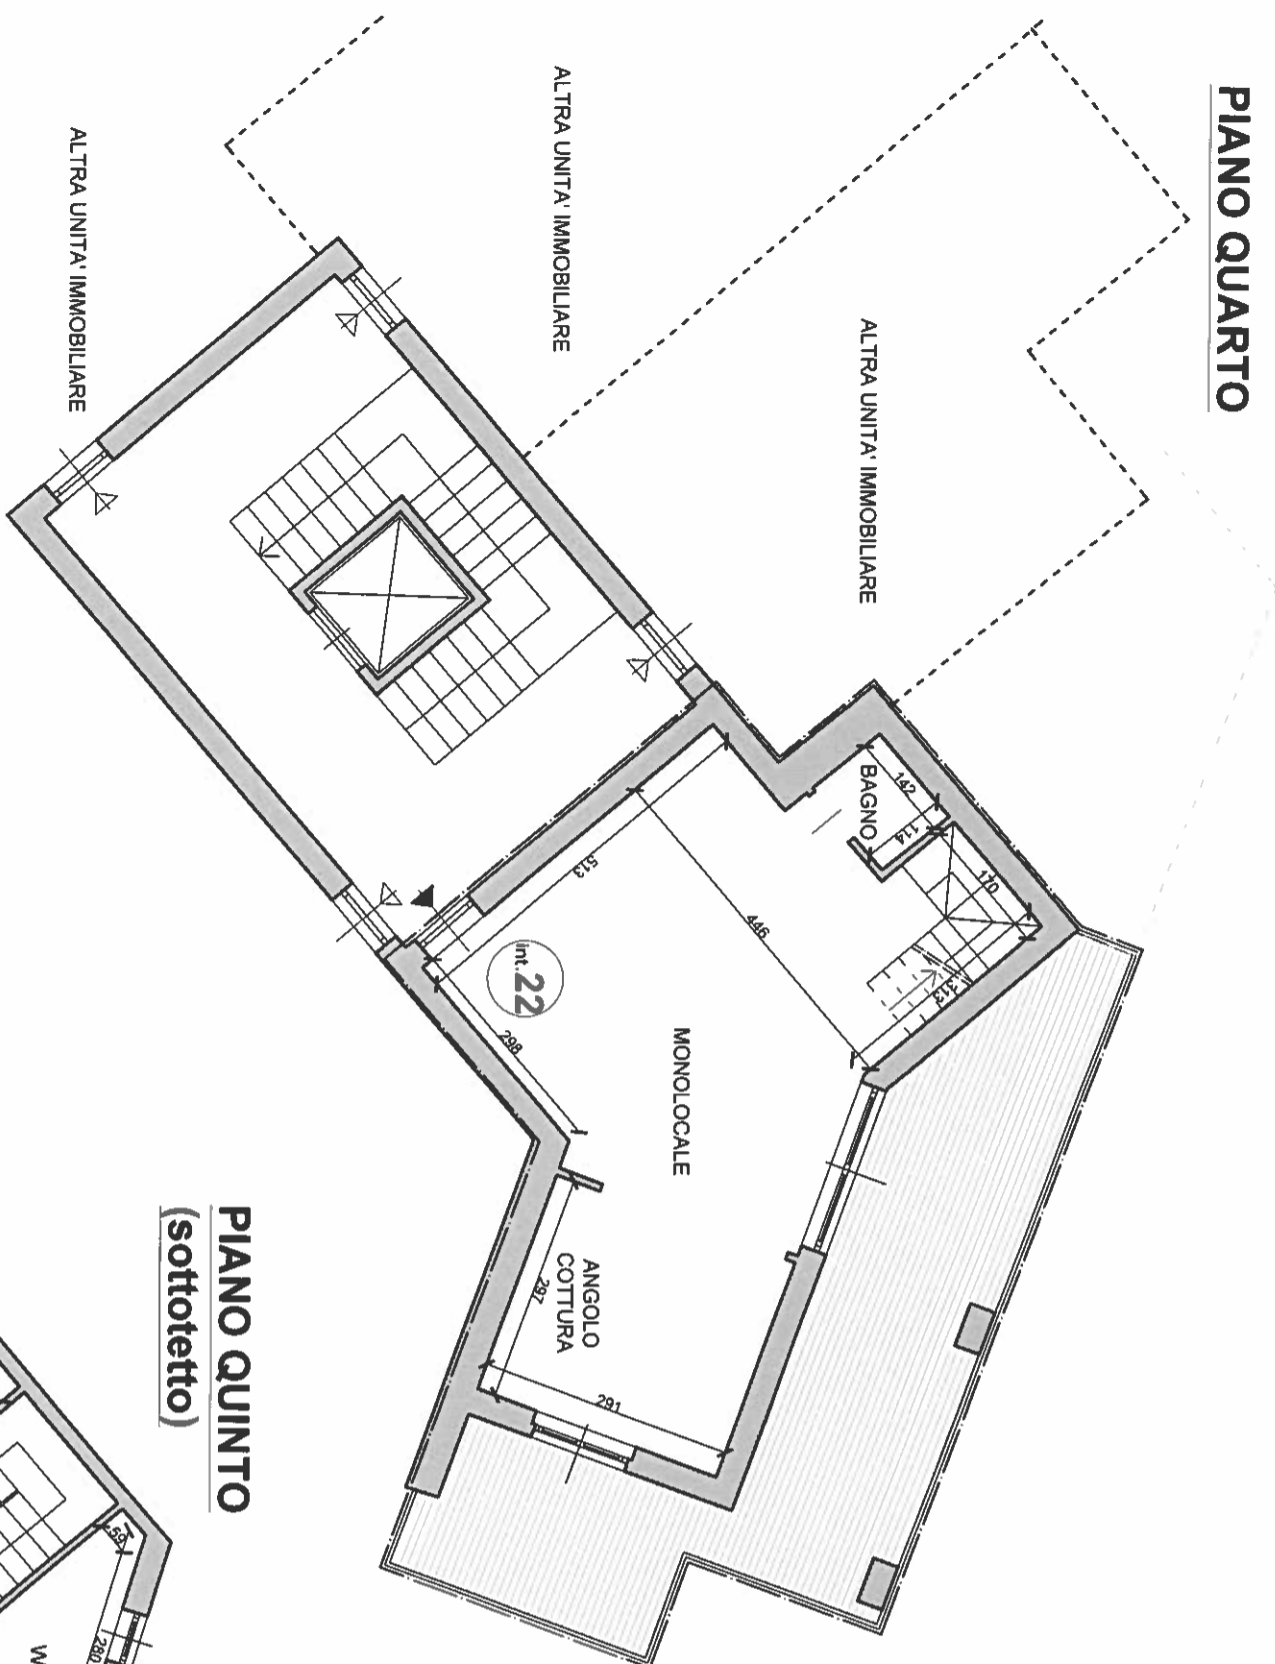


PIANO QUINTO
(sottotetto)

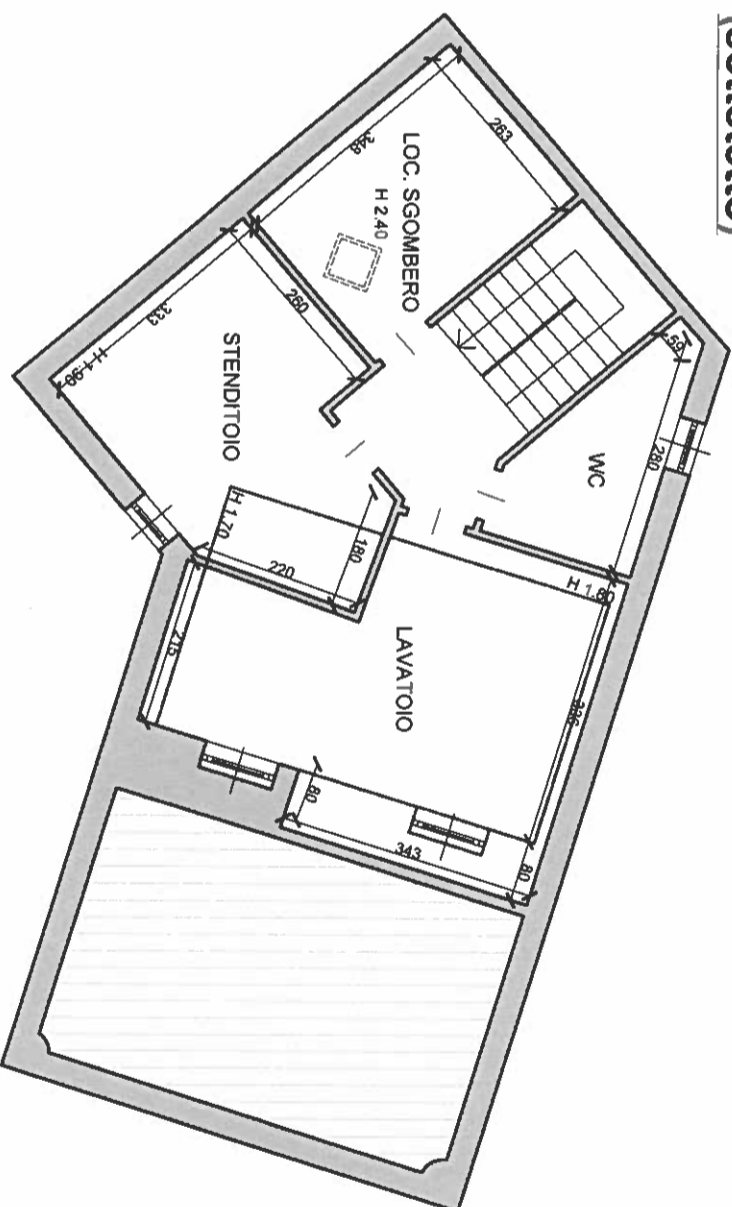


SCHEDA APPARTAMENTO
Subalterno 58 (duplex) - interno 22


Superficie lorda per scopi residenziali : mq 50
Superficie lorda accessoria (soffitta/stenditoio): mq 50
Terrazzi/balconi: mq 27

KEYPLAN -piano quarto

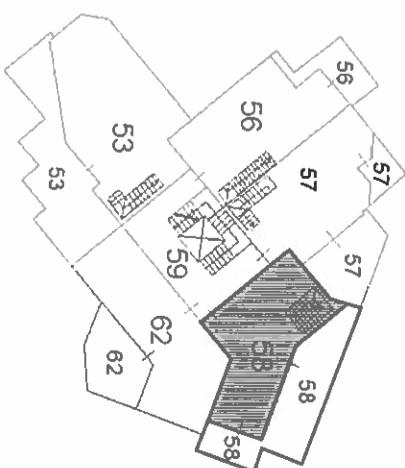

KEYPLAN -piano quinto

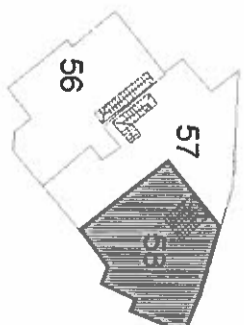

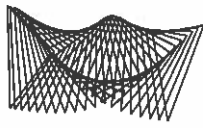

FRATICELLI
 STUDIO TECNICO Srl
 Società Tra Professionisti
 V.le Amendola, 44 - CHIETI
 V.le Rodi, 84 - MILANO
 fratlicellistudiotecnico@gmail.com

Progetto
 TRIBUNALE DI CHIETI - PROCEDURA ESECUTIVA IMMOBILIARE n° 32/2024
 IMMOBILE IN CHIETI - via Arenazze n° 42 Condominio "Dream's Hill"


Scala
 1:100



Tavola
 15


CTU
 Geom. Giacomo FRATICELLI
 Viale G. Amendola, 44
 CHIETI

PIANO QUARTO

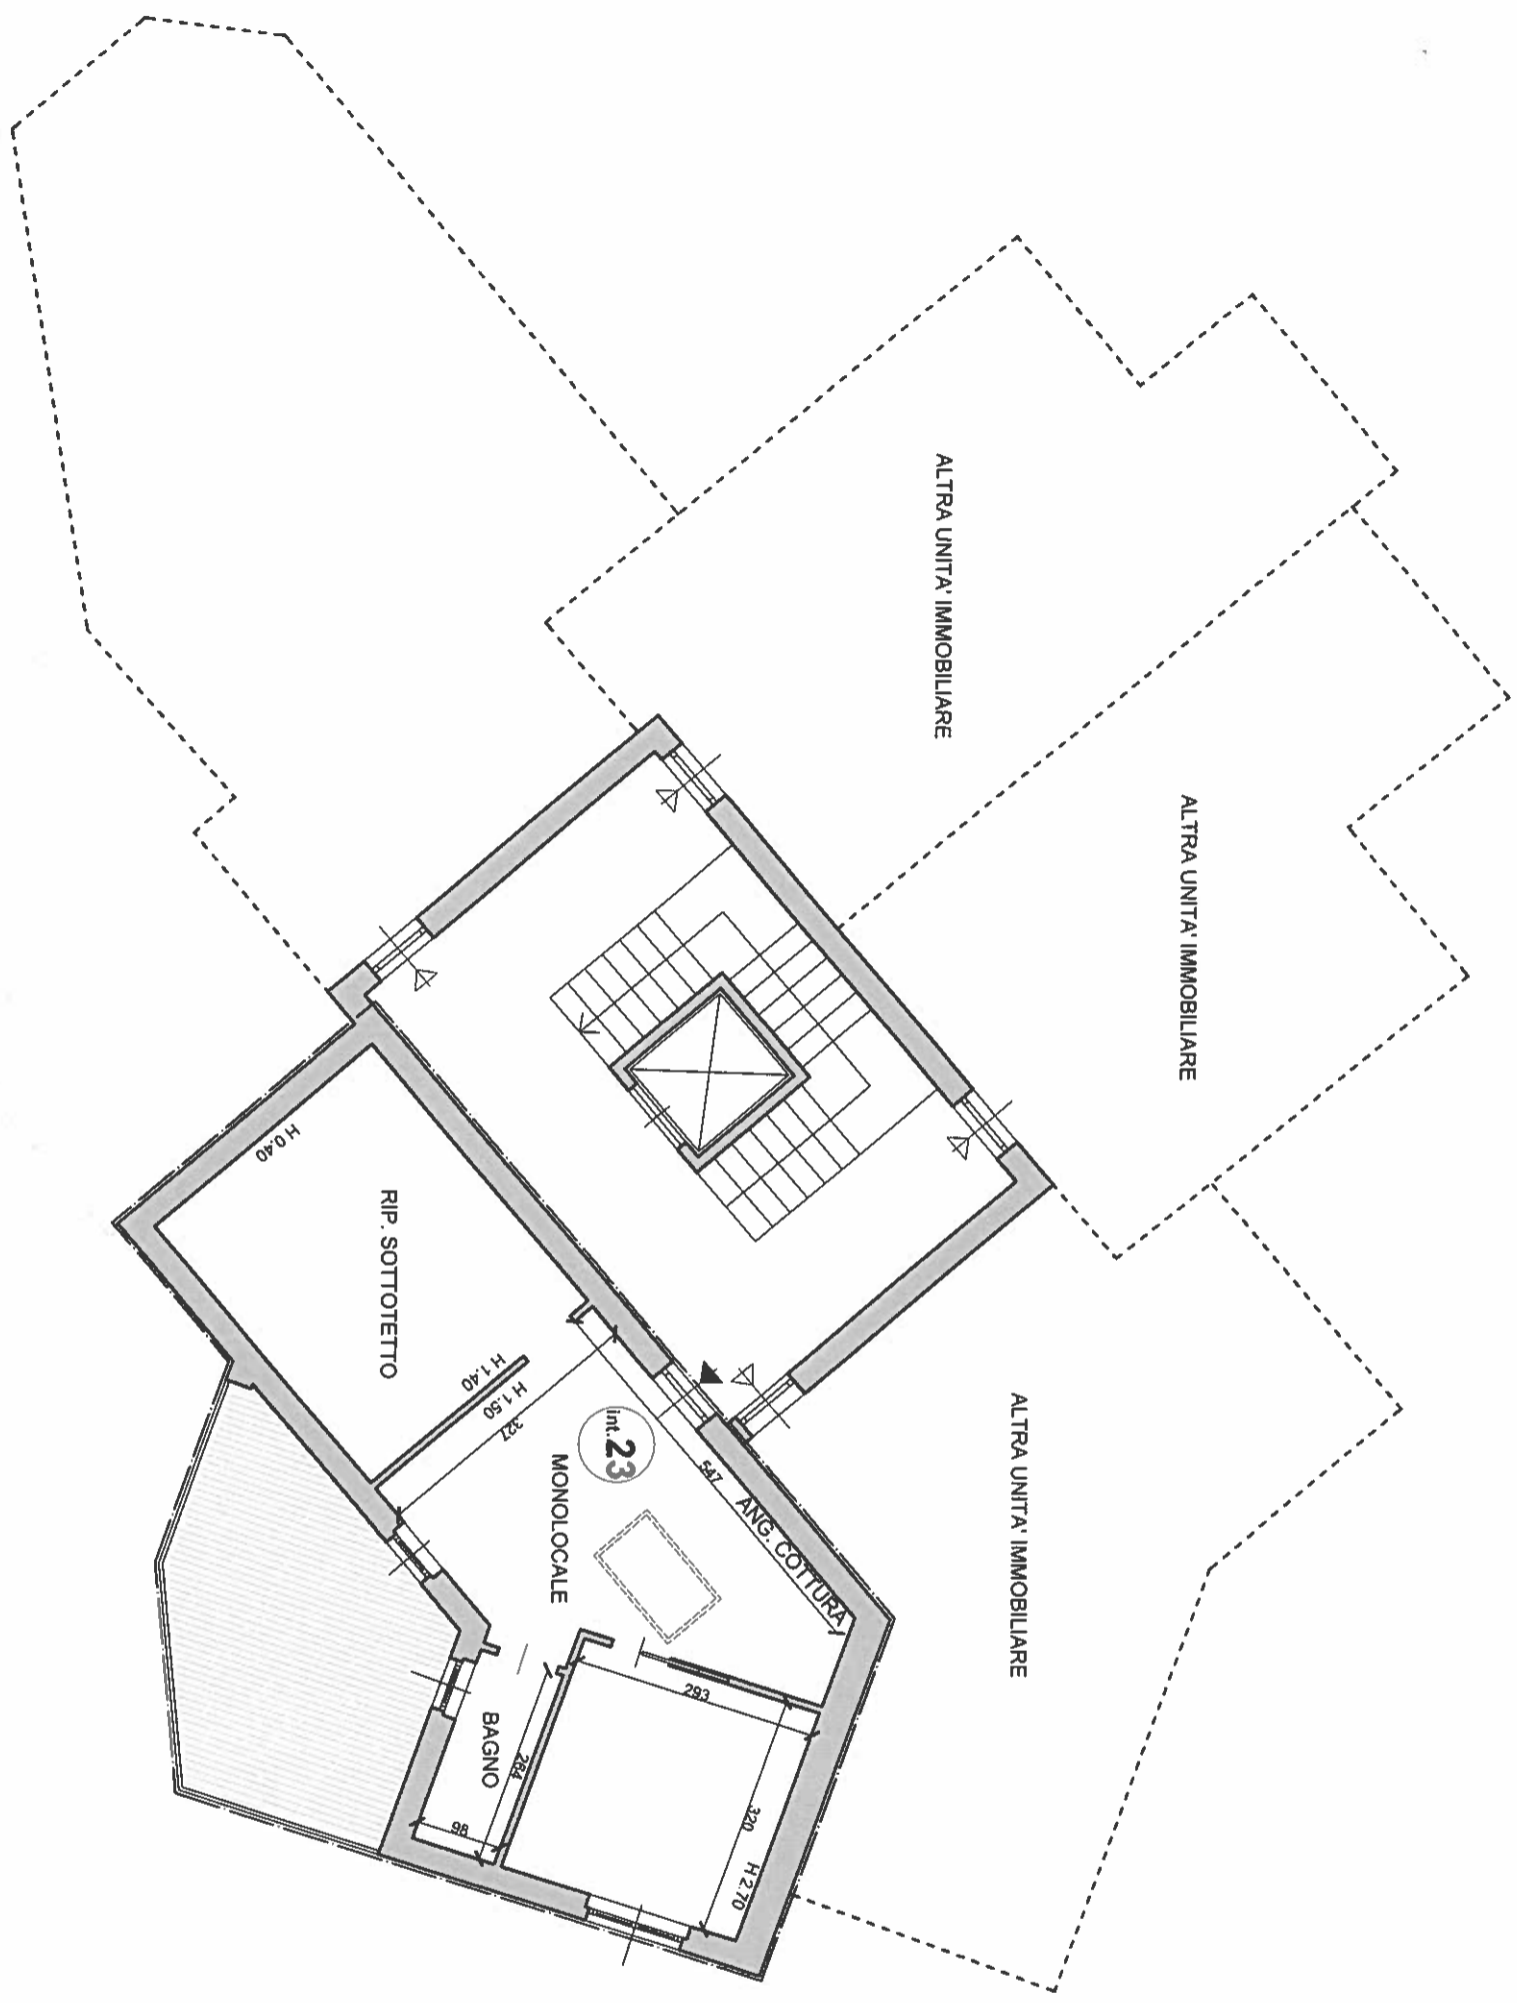


SCHEDA APPARTAMENTO
 Subalterno 62 - interno 23
 Superficie lorda: mq 34
 Terrazzi/balconi: mq 12

KEYPLAN -piano quarto

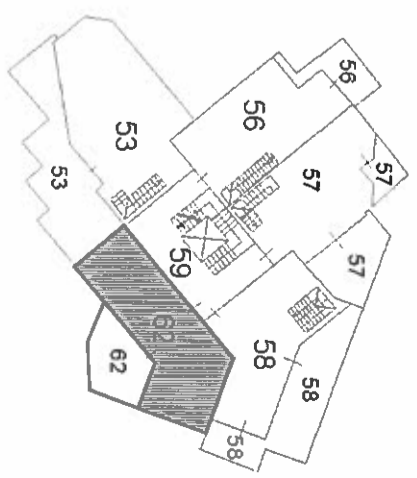

Geom. FRATICELLI GIACOMO - Chieti
 Collegio dei Geometri della Provincia di Chieti
 Iscr. N. 12200

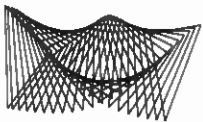

FRATTICELLI
 STUDIO TECNICO Srl
 Società Tra Professionisti
 V.le Amendola, 44 - CHIETI
 V.le Rodi, 84 - MILANO
 fratticellistudiotecnico@gmail.com

Progetto
TRIBUNALE DI CHIETI - PROCEDURA ESECUTIVA IMMOBILIARE n° 321/2024
IMMOBILE IN CHIETI - via Arenazze n°42 Condominio "Dream's Hill"


Scala
1:150



Tavola
16

CTU
 Geom. Giacomo FRATTICELLI
 Viale G. Amendola, 44
 CHIETI

PIANO PRIMO SOTTOSTRADA

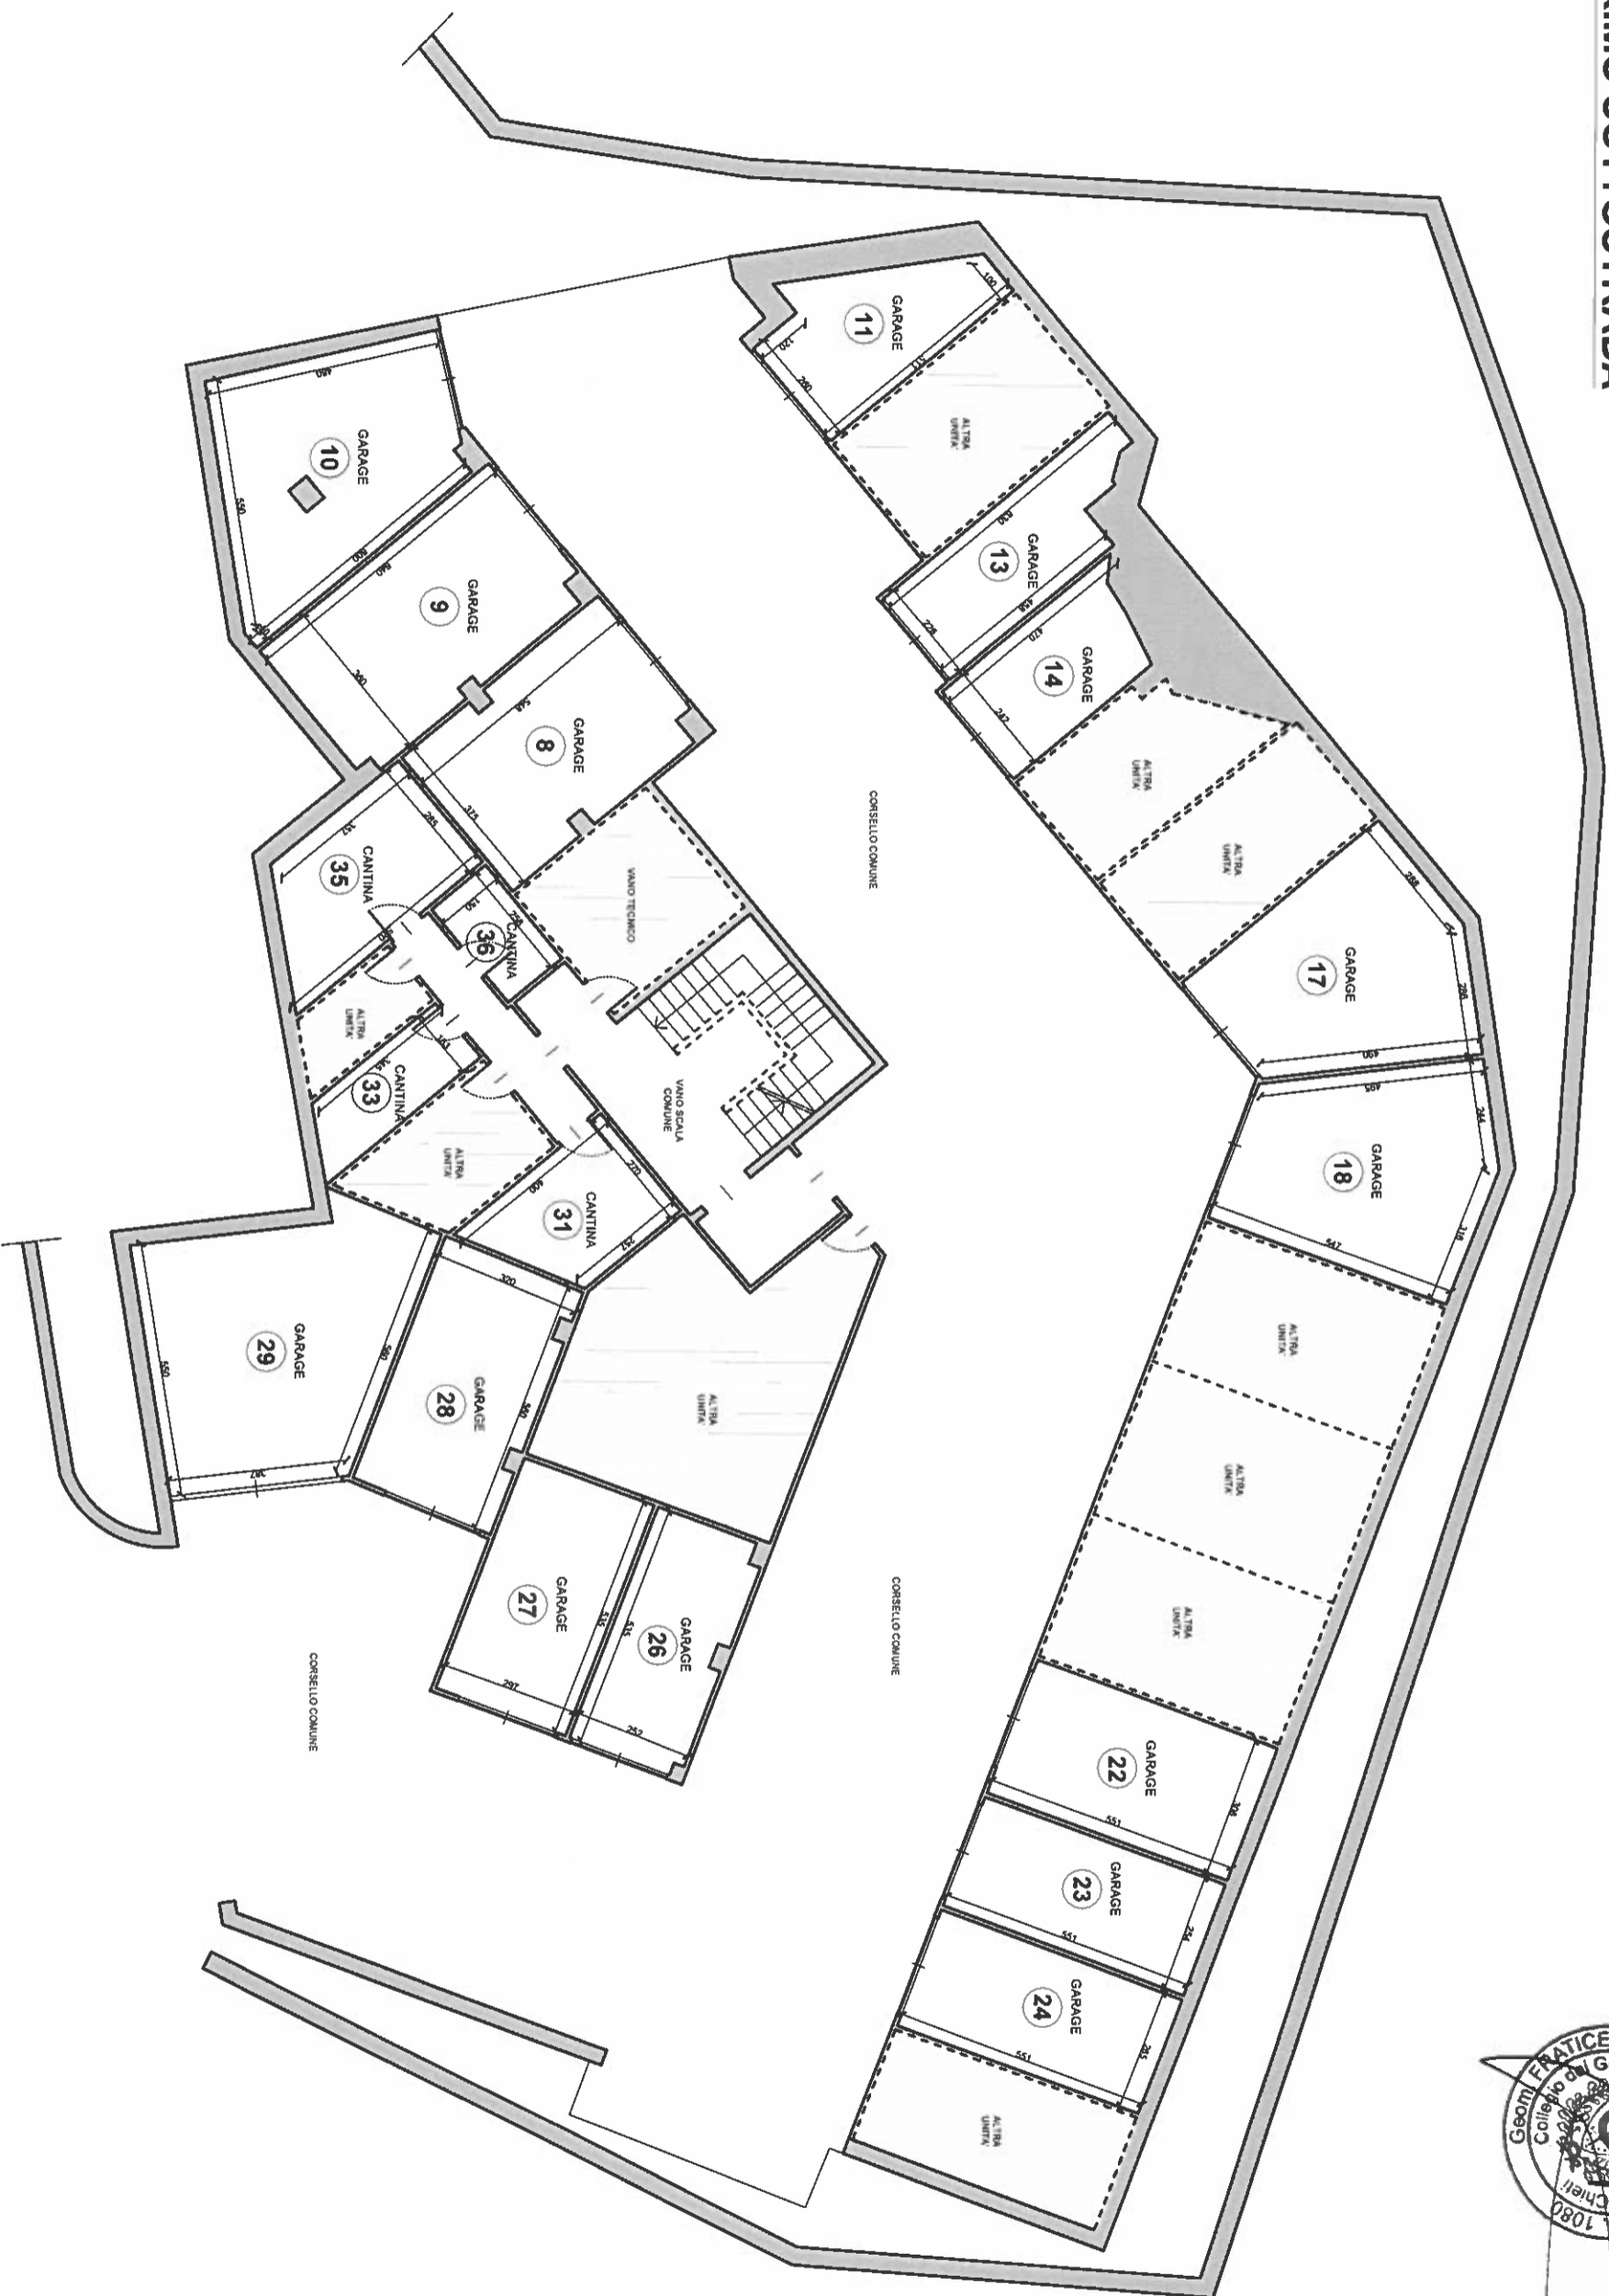

Geom. **FRATTICELLI GIACOMO** - Chieti - ISCF 1080
 Collegio dei Geometri della Provincia di Chieti
 Viale G. Amendola, 44 - CHIETI
Giacomo Fratticelli