


**Agenzia del Territorio
CATASTO FABBRICATI
Ufficio Provinciale di
Pavia**

Dichiarazione protocollo n. 000200020 del 26/06/2003	
Planimetria di u.i.u. in Comune di Zerbolo'	
Localita' Cascina Marzo civ. SNC	
Identificativi Catastali:	Compilata da: Annunziata Gianfranco
Sezione:	Iscritto all'albo: Architetti
Foglio: 10	Prov. Pavia N. 336
Particella: 217	
Subalterno: 3	

Scheda n. 1 Scala 1:200

PIANO PRIMO

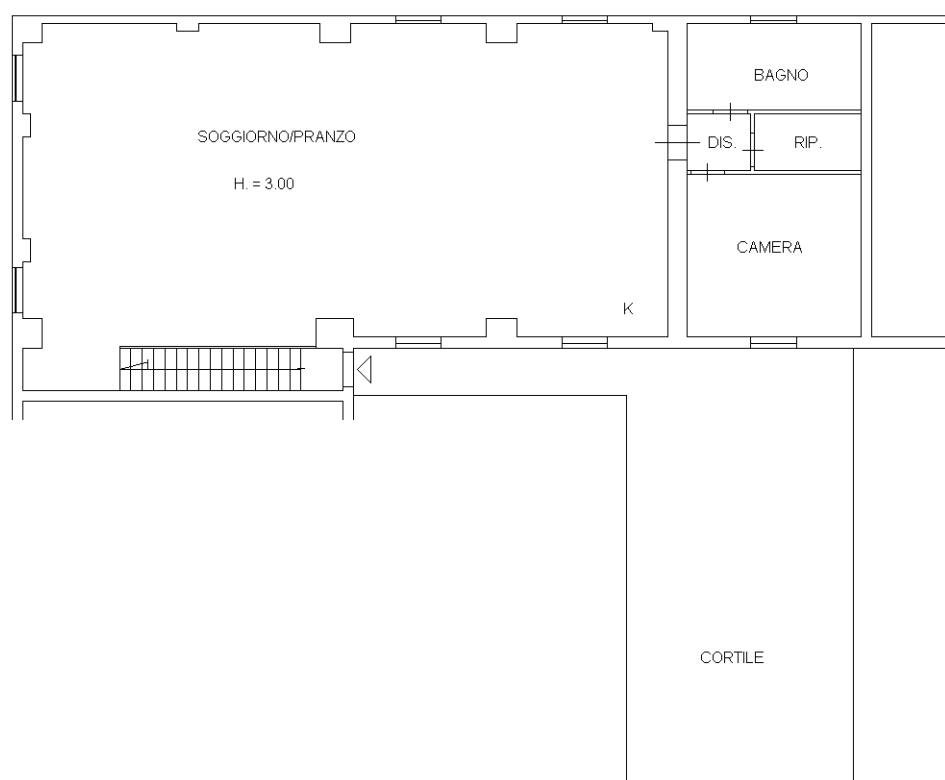

manu 01

Catasto dei Fabbricati - Situazione al 25/05/2024 - Comune di ZERBOLO(M167) - < Foglio 10 - Particella 219 - Subalterno > - Uiu graffiata
CASCINA MARZO n. SNC Piano T-I