

**Agenzia del Territorio
CATASTO FABBRICATI
Ufficio Provinciale di
Varese**

Dichiarazione protocollo n. VA0272043 del 08/08/2007

Planimetria di u.i.u. in Comune di Mornago

Via Luigi Cadorna

civ. 14

Identificativi Catastali:

Sezione: MR
Foglio: 4
Particella: 75
Subalterno: 2

Compilata da:
Bea Alberto


Iscritto all'albo:
Geometri

Prov. Varese

N. 3513

Scheda n. 1

Scala 1:200

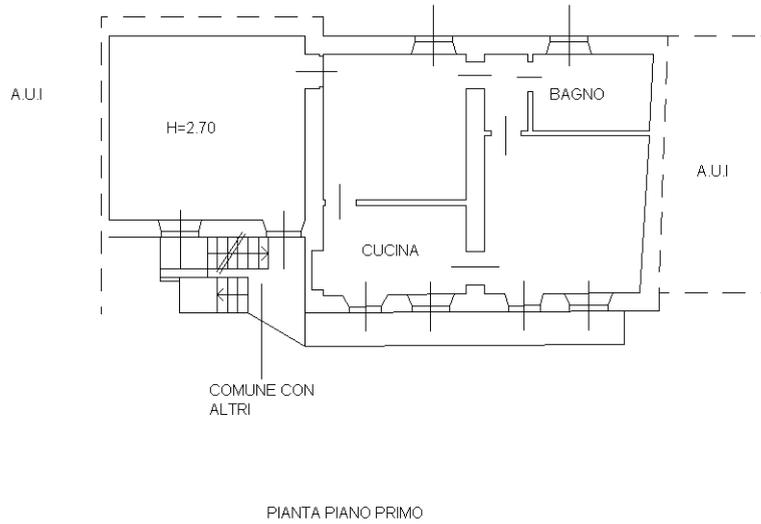

Ultima planimetria in atti