


Agenzia delle Entrate
CATASTO FABBRICATI
 Ufficio Provinciale di
 Padova

Dichiarazione protocollo n. _____ del _____	
Comune di Piombino Dese	
Via G. Pascoli	civ. 40
Identificativi Catastali:	Compilata da: Favaro Stefano
Sezione: Foglio: 22	Iscritto all'albo: Geometri
Particella: 470	Prov. Padova
Subalterno: 3	N. 3612

Planimetria
Scheda n. 1 Scala 1:200

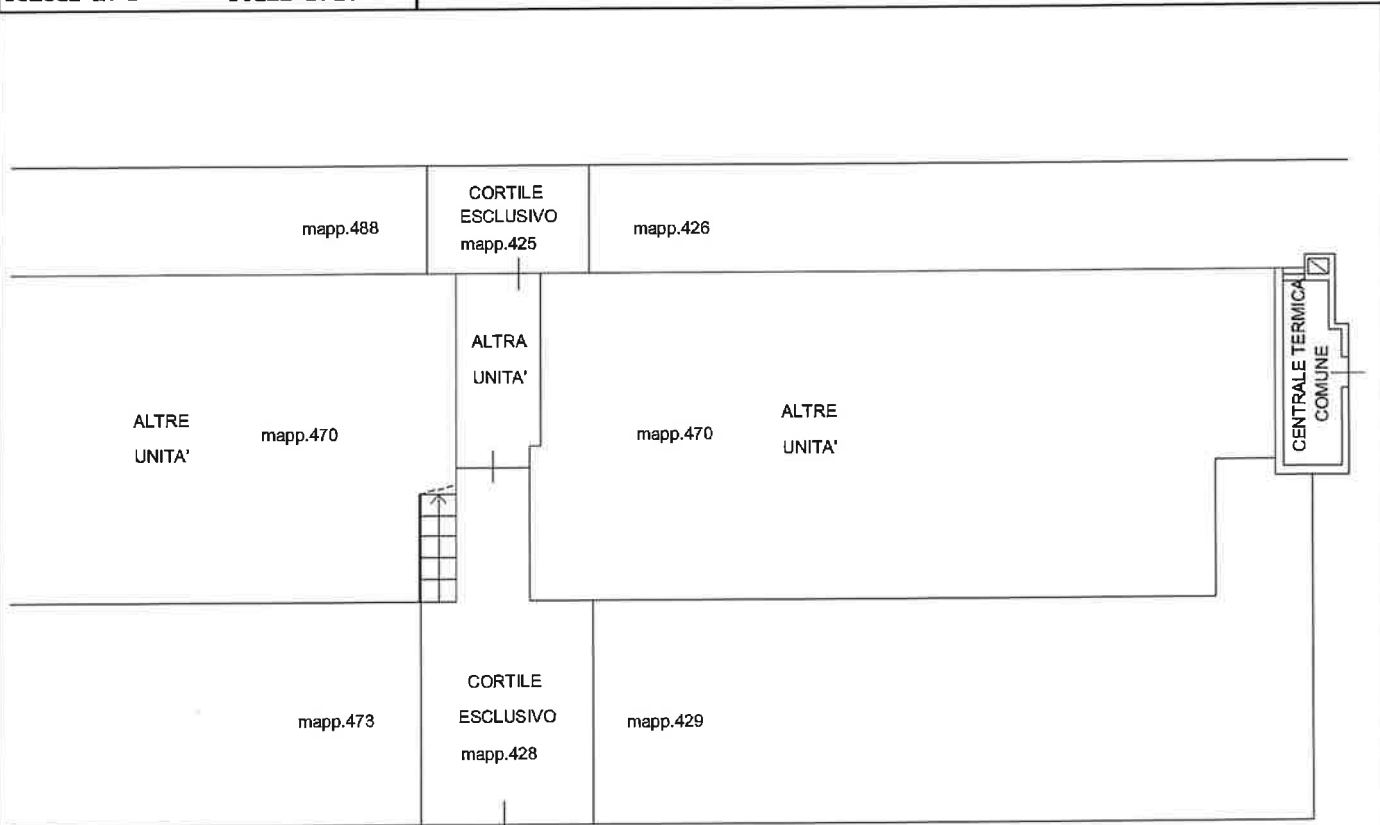

VIA GIOVANNI PASCOLI

PIANO TERRA




PIANO PRIMO H=2.80



Agenzia delle Entrate
CATASTO FABBRICATI
Ufficio Provinciale di
Padova

Dichiarazione protocollo n. _____ del _____	
Comune di Piombino Dese	
Via G. Pascoli _____ civ. 40	
Identificativi Catastali:	Compilata da: Favaro Stefano
Sezione:	Iscritto all'albo: Geometri
Foglio: 22	Prov. Padova
Particella: 470	N. 3612
Subalterno: 5	

Planimetria
Scheda n. 1 Scala 1:200

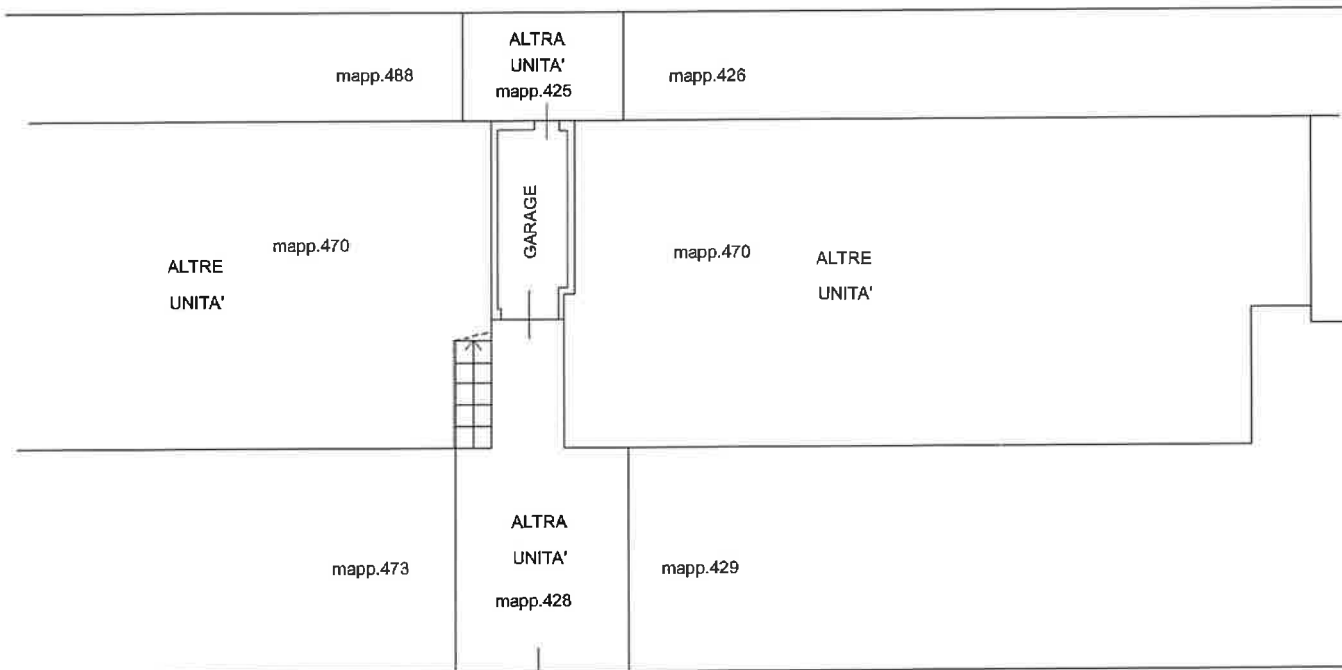

VIA GIOVANNI PASCOLI

PIANO TERRA H=2.00

