




Uffici provinciali di Perugia
CATASTO FABBRICATI
Agenzia delle Entrate

ELABORATO PLANIMETRICO		Compilato da: Soldato Andrea		Iscritto all'albo: Geometri		Prov. Perugia		N. 2611	
Comune di Perugia		Sezione:		Foglio: 179		Particella: 890		Prp 6094884 n. 05/05/2015 del	
Dimostrazione grafica dei subalterni				Tipo Mappale n.		del		Scala 1 : 500	

ELABORATO PLANIMETRICO PARZIALE

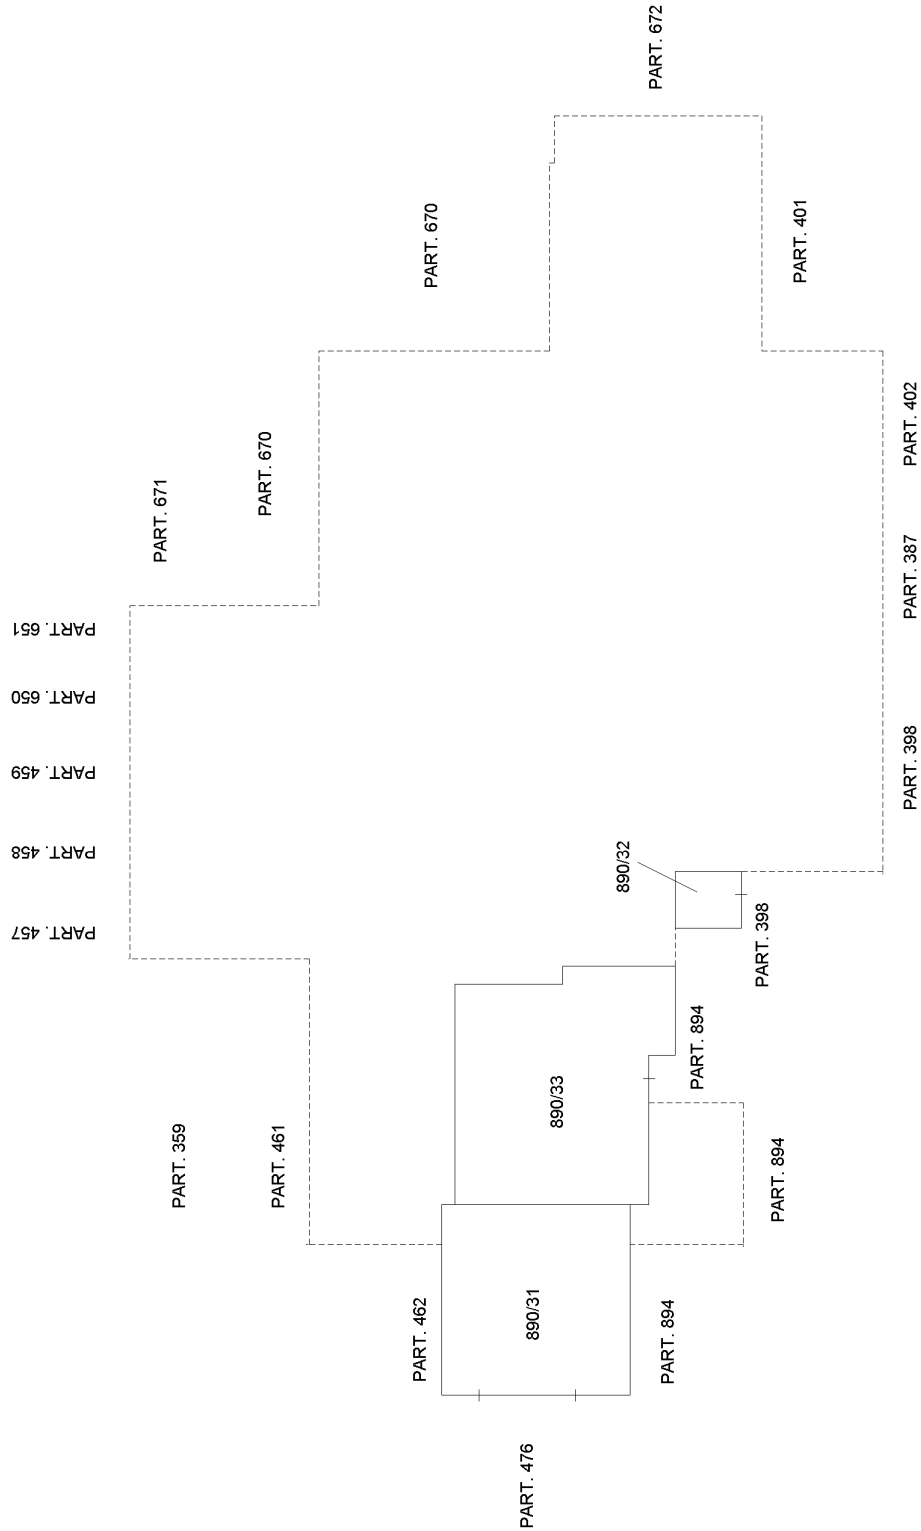

PIANO TERRA

MODULARIO
F. rig. rand. 487



MINISTERO DELLE FINANZE
DIREZIONE GENERALE DEL CATASTO E DEI SERVIZI TECNICI ERARIALI

MOD. B (Nuovo Catasto Edilizio Urbano)

Lire
150


NUOVO CATASTO EDILIZIO URBANO

(R. DECRETO-LEGGE 13 APRILE 1986, N. 652)

Planimetria dell'immobile situato nel Comune di PERUGIA ~~Fra~~ LOC. VILLA PITIGUANO

Ditta PALLAZZETTI FORNACE S.P.A.

Allegata alla dichiarazione presentata all'Ufficio Tecnico Erariale di PERUGIA

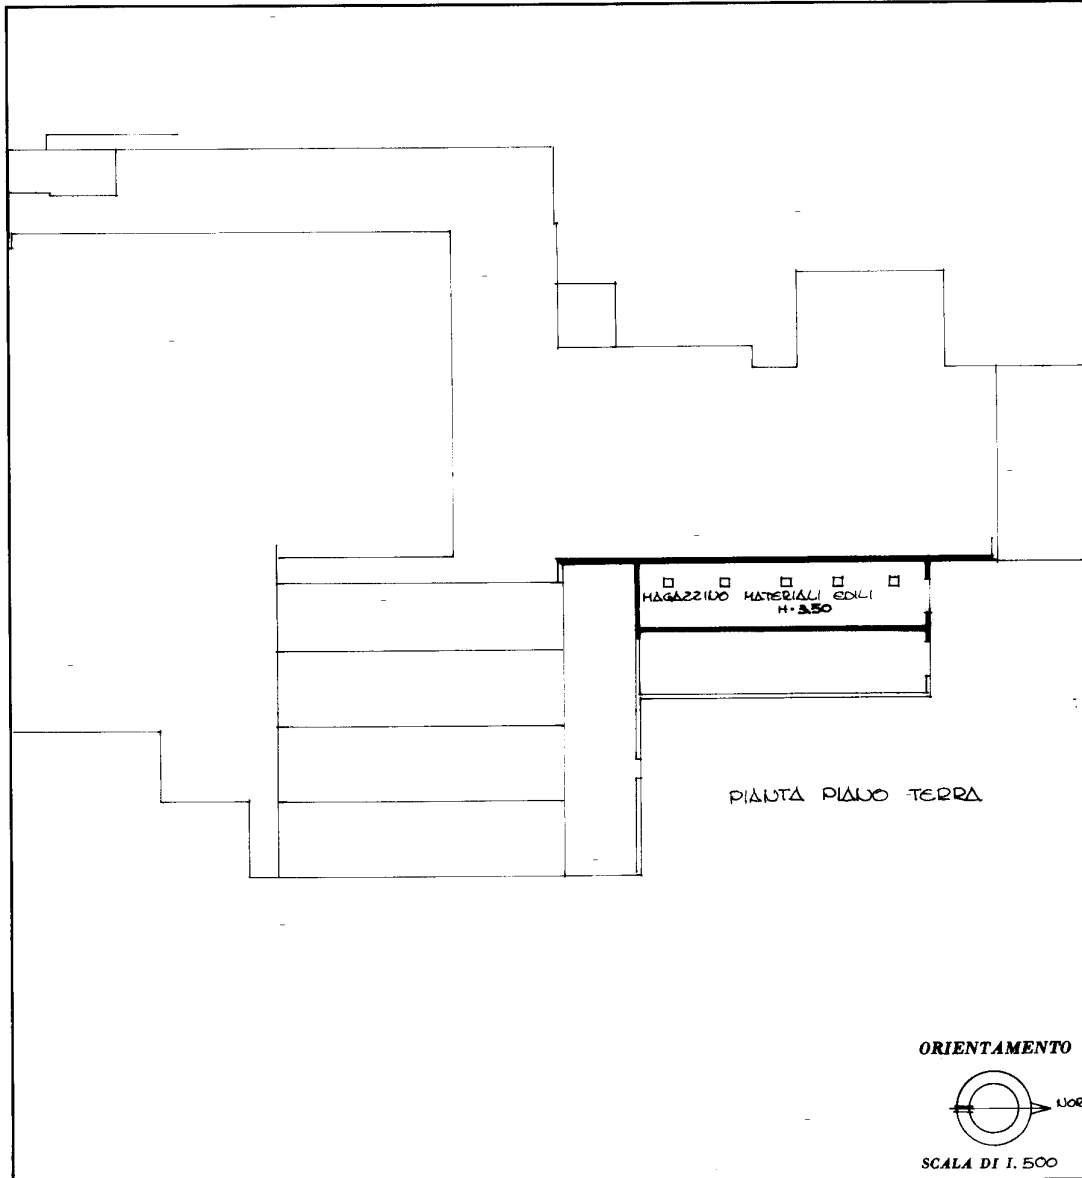

SPAZIO RISERVATO PER LE ANNOTAZIONI D'UFFICIO

DATA **-9 NOV. 1985**
PROT. N° 222/85



N. C. E. U.	
Foglio di mappa n.	179
Particella n.	71
Subalterno n.	10

Comitato dei GEOMETRI ASSOCIATI
 MASTROFORTE RENZO - GIULIO - GIUSEPPE - DOMENICO
 PONTE FELCINO (PG) - Via. Grazia Deidda, n. 208 - Tel. 681349

Iscritto all'Albo della Provincia di PERUGIA
 DATA 5/11/85
 Firma: [Signature]

STUDIO S.G.3
 TECN. SECONDA
 GEN. MASTROFORTE RENZO n. 687
 GEN. GIULIO n. 688
 GEN. DOMENICO n. 689
 GEN. GIUSEPPE n. 690

Catasto dei Fabbricati - Situazione al 02/08/2021 - Comune di PERUGIA (G478) - < Foglio: 179 - Particella: 890 - Subalterno: 10 >
LOCALITA' VILLA PITIGUANO piano: T;

Ultima planimetria in atti