

**Agenzia del Territorio
CATASTO FABBRICATI
Ufficio Provinciale di
Rimini**

Dichiarazione protocollo n. RN0051016 del 29/04/2010

Planimetria di u.i.u. in Comune di Rimini

Via Raffaele Marvelli

civ. 31

Identificativi Catastali:

Sezione:

Foglio: 110

Particella: 520

Subalterno: 1

Compilata da:

Giulianelli Mario


Iscritto all'albo:
Architetti

Prov. Rimini

N. 148

Scheda n. 1


Scala 1:200

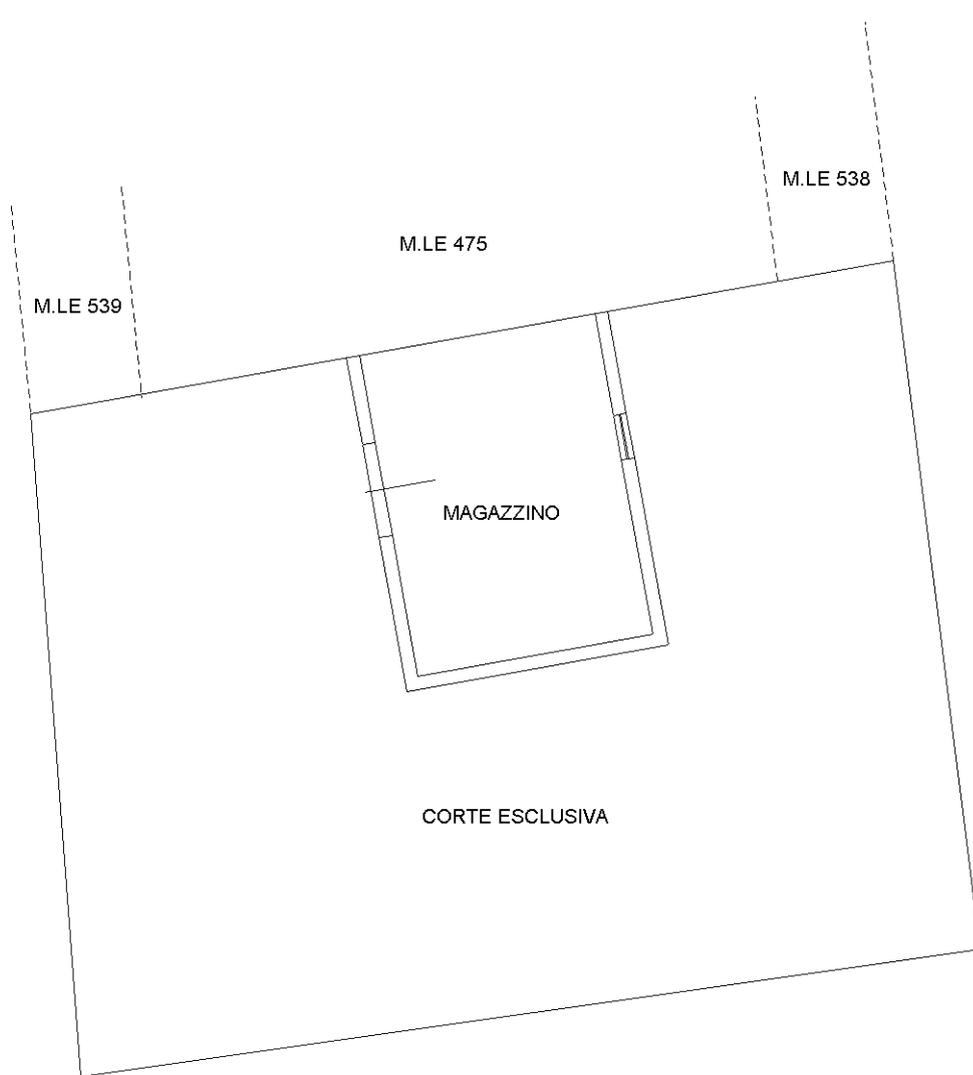

PIANO TERRA
H.Var.(3.50-4.00 m.)

ORIENTAMENTO

N

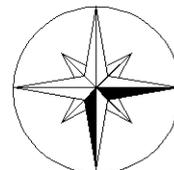

Ultima planimetria in atti