


Agenzia delle Entrate
CATASTO FABBRICATI
Ufficio Provinciale di
Rimini

ELABORATO PLANIMETRICO	
Compilato da: Doto Lorenzo	
Iscritto all'albo: Geometri	
Prov. Forli'	N. 2212

Comune di Rimini	Protocollo n. RN0037213 del 06/08/2020
Sezione: Foglio: 110 Particella: 723	Tipo Mappale n. 36254 del 24/07/2020

Dimostrazione grafica dei subalterni Scala 1 : 500

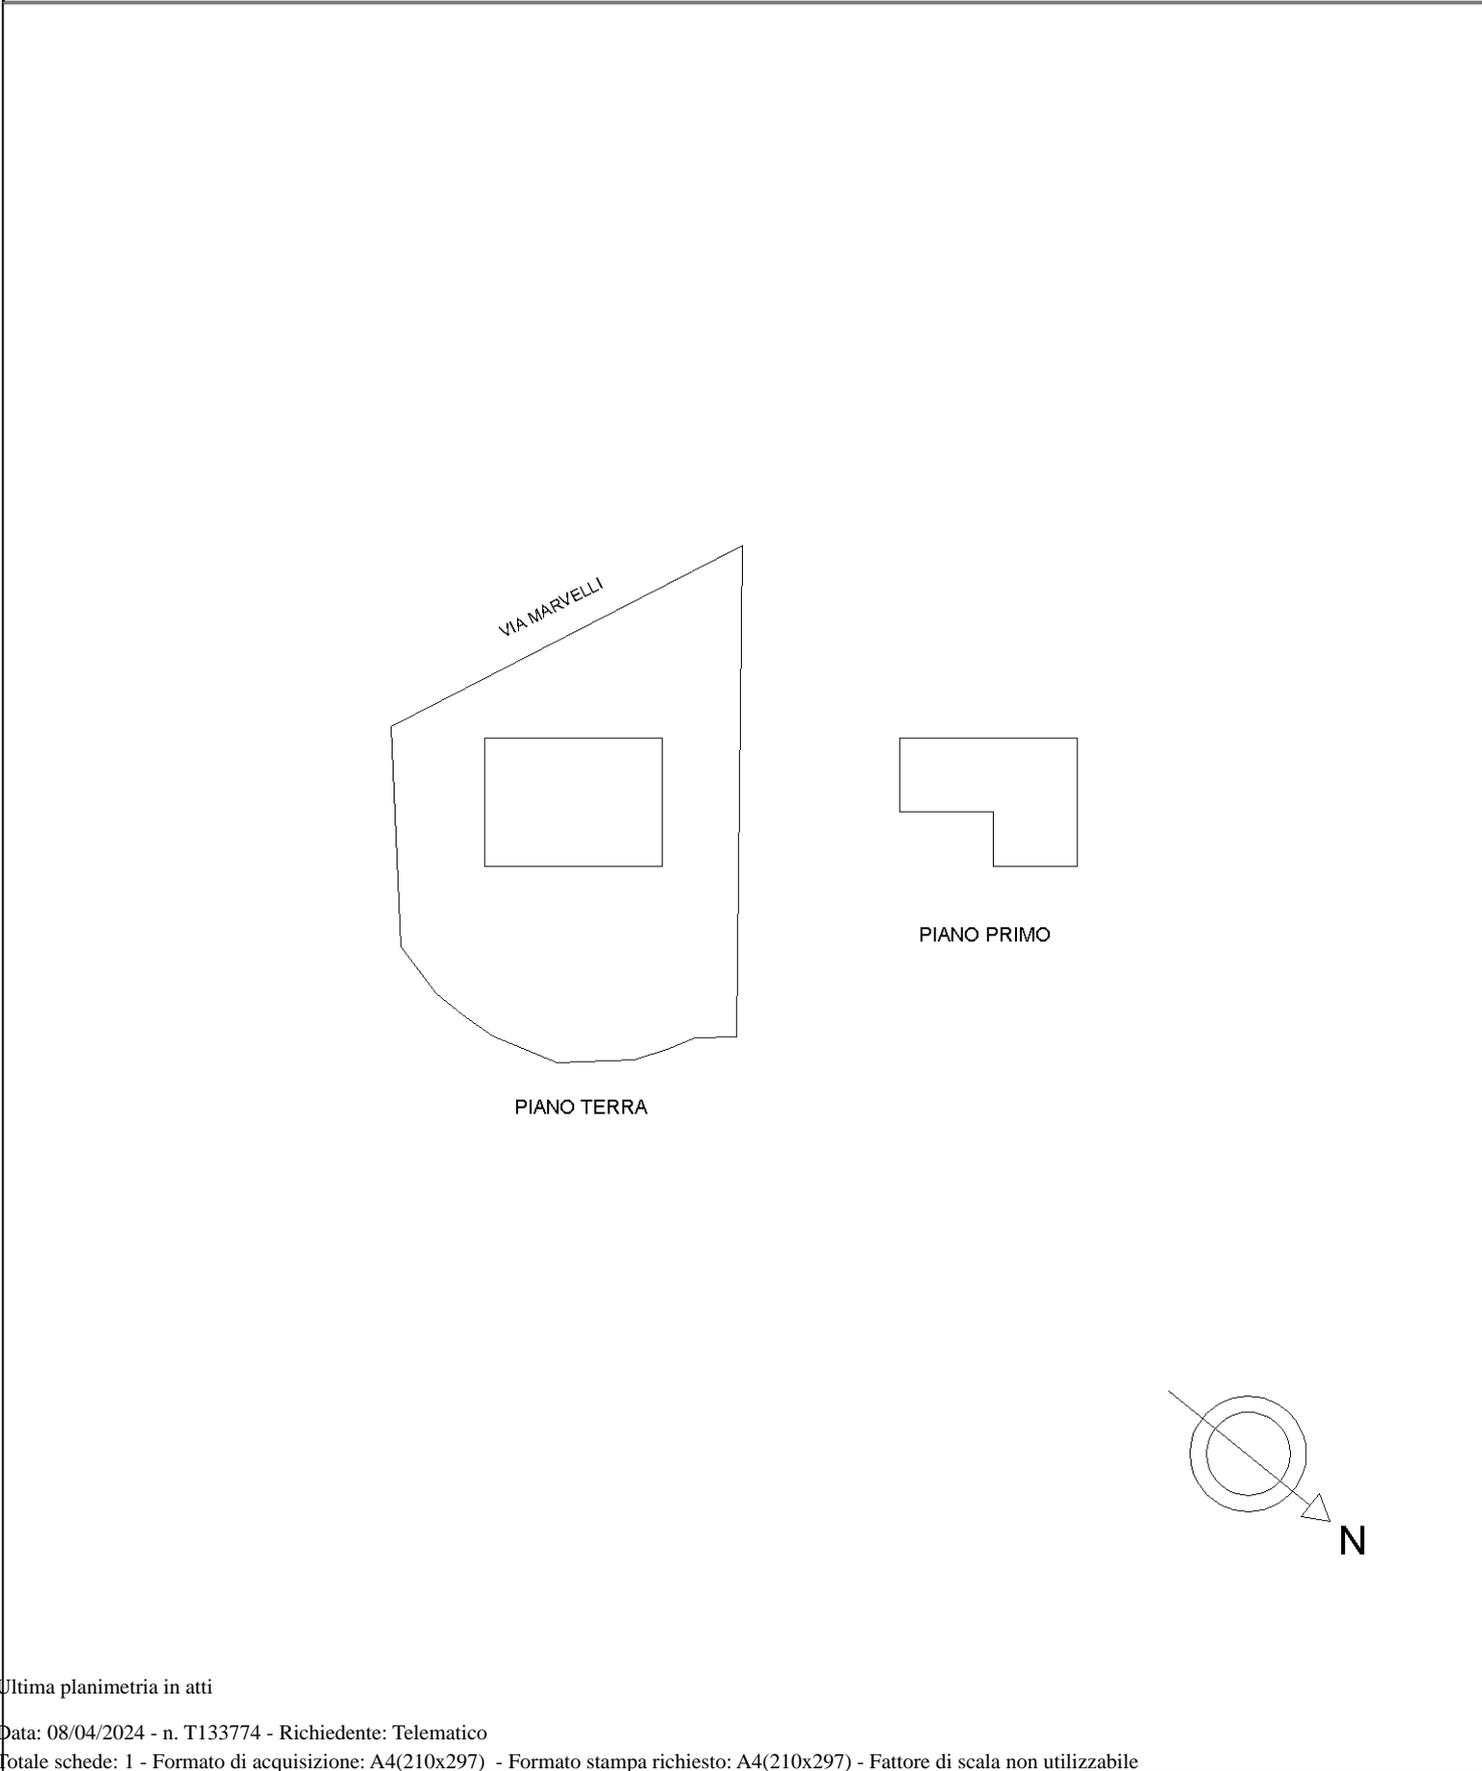

Ultima planimetria in atti